




**REGELQUERSCHNITT M 1:50
L 1100 HAGENAUER STRASSE ACHSE 1**

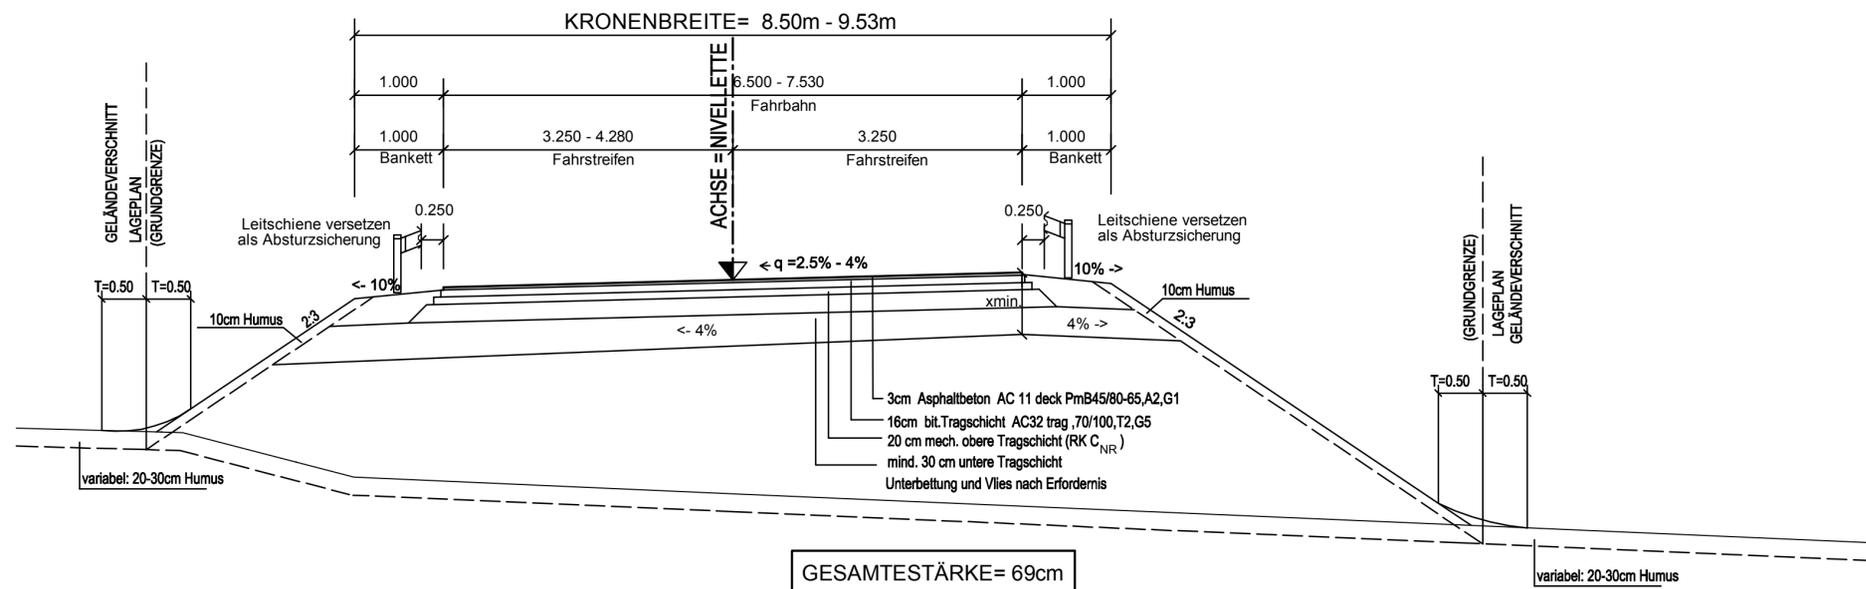

**REGELQUERSCHNITT M 1:50
GEMEINDESTRASSE ACHSE 2**

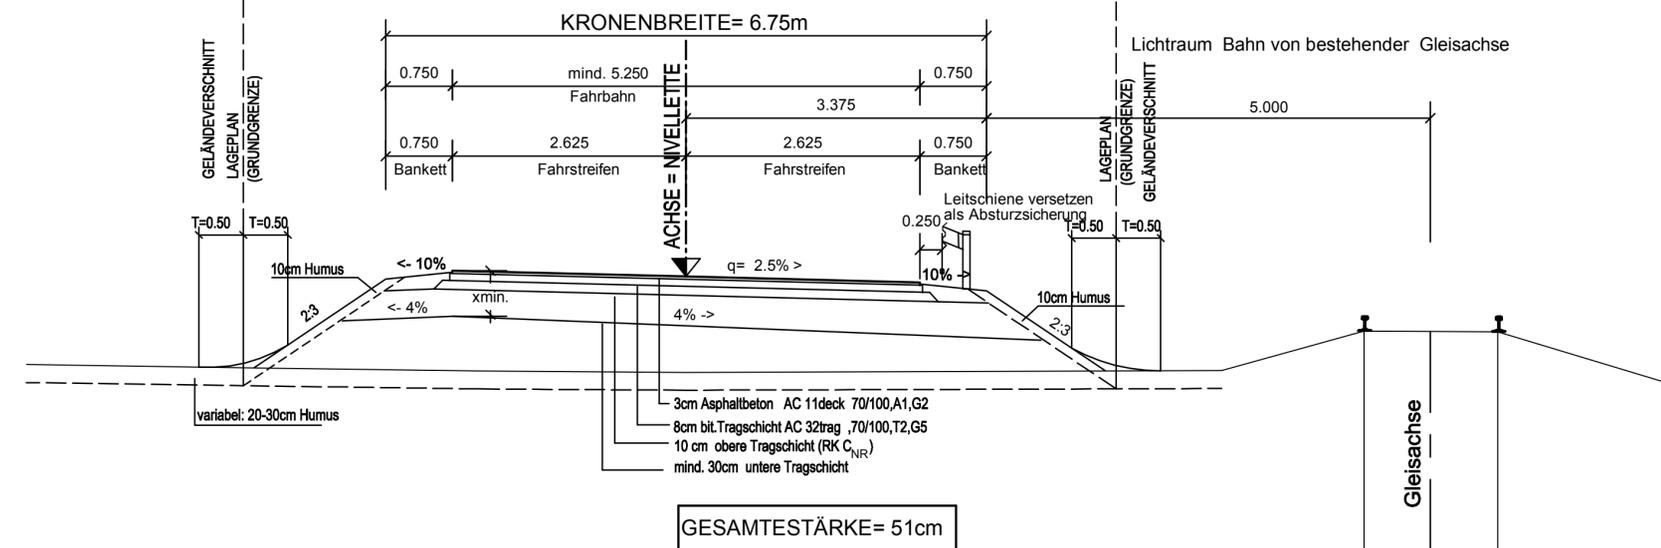

**REGELQUERSCHNITT M 1:50
Erschließungsstraße Aigner
(südlich der Bahn im Parallelbereich unbefestigt)**

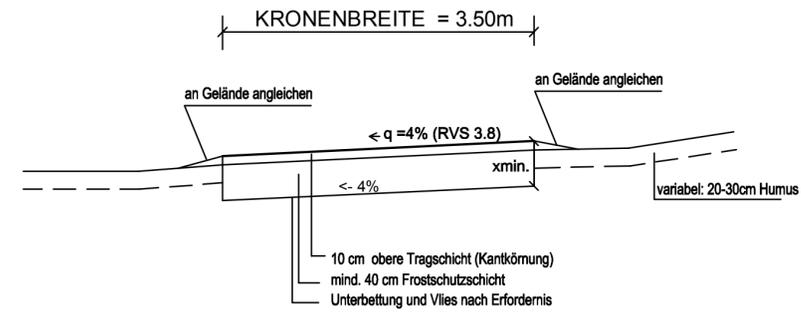

0.25m²			
Erschließungsstraße Aigner		7.1.08	RE
ÄNDERUNGEN UND ERGÄNZUNGEN		DATUM	NAME
DI DR. KRÜCKL & PARTNER ZT-GMBH FÜR BAUINGENIEURWESEN			
A-4320 Perg Naarner Straße 20 Telefon: 0 72 62 - 584 84 Telefax: 0 72 62 - 584 84-20 E-Mail: strasse@zt-krueckl.at			
BAULOS: Bahnüberführung Schickenedt (Änderung Oberbau gemäß Oberbauausführung März 2007)		PERG. AM: 28.1.2008	GEZEICHNET: RE
		GEPRÜFT: el	
MASZSTAB: Regelquerschnitte 1:50	PLAN	AUFTR. 2883	
LANDESSTRASSE L 1100 Hagenau Straße			