


## UNGENACHER STRASSE Bauwerksbereich

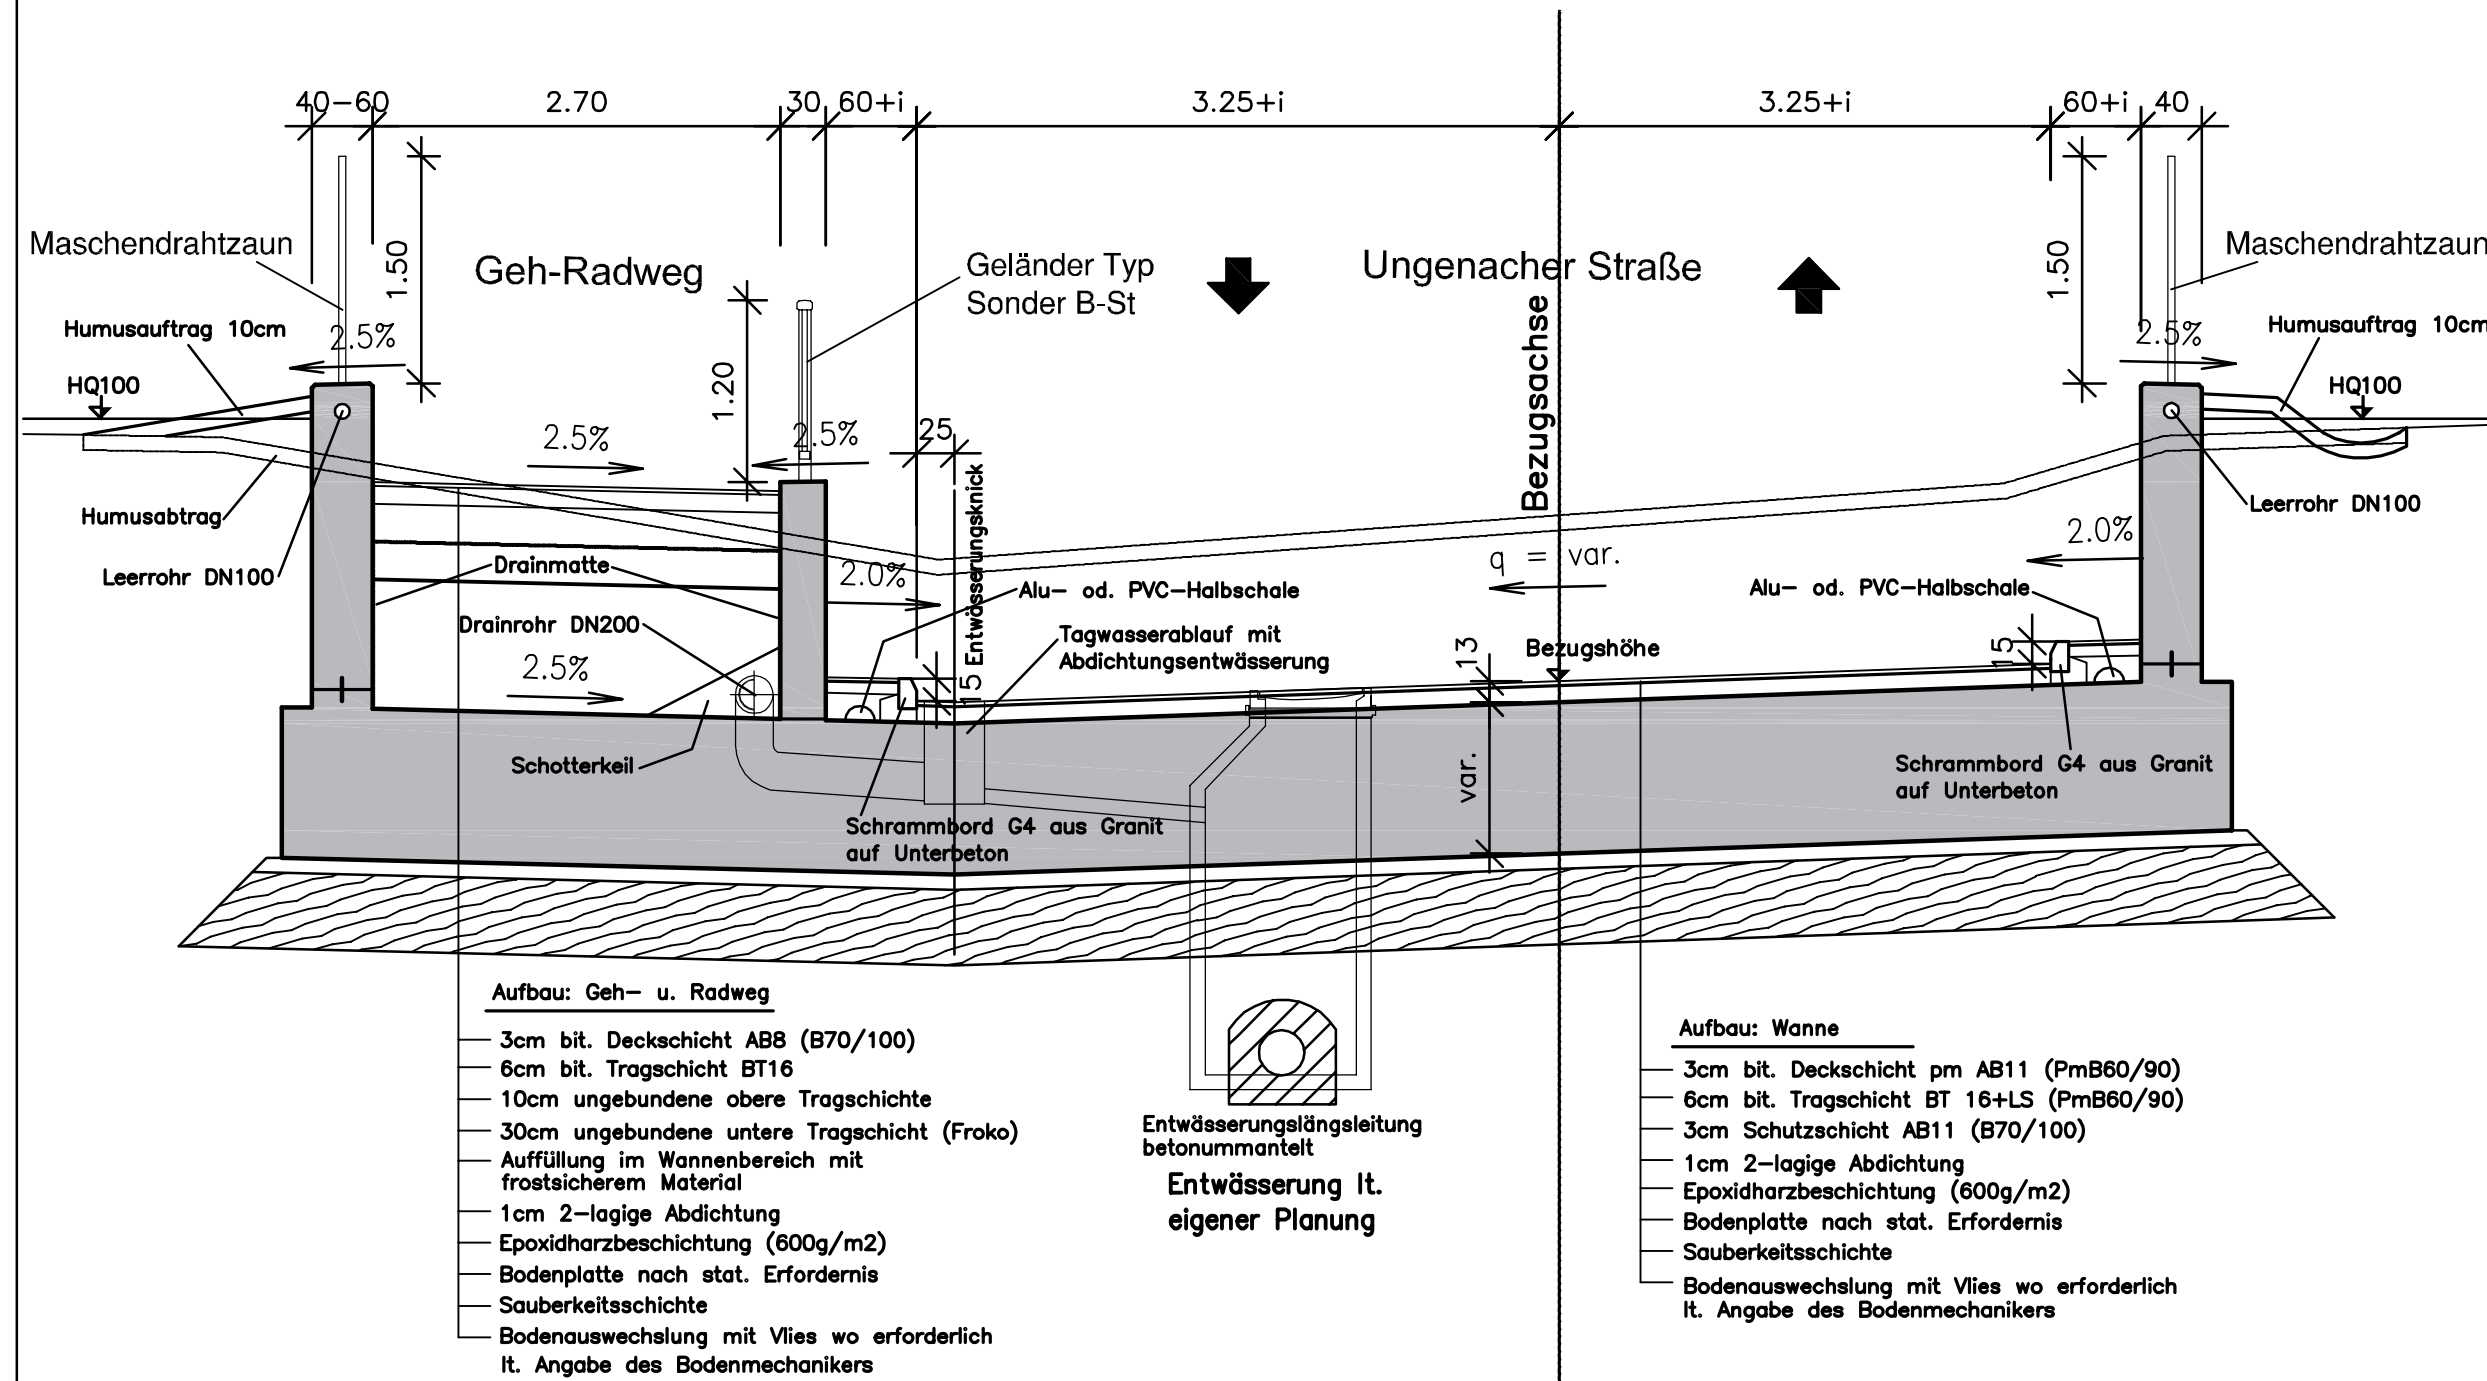

## UNGENACHER STRASSE Bereich außerhalb des Bauwerks

