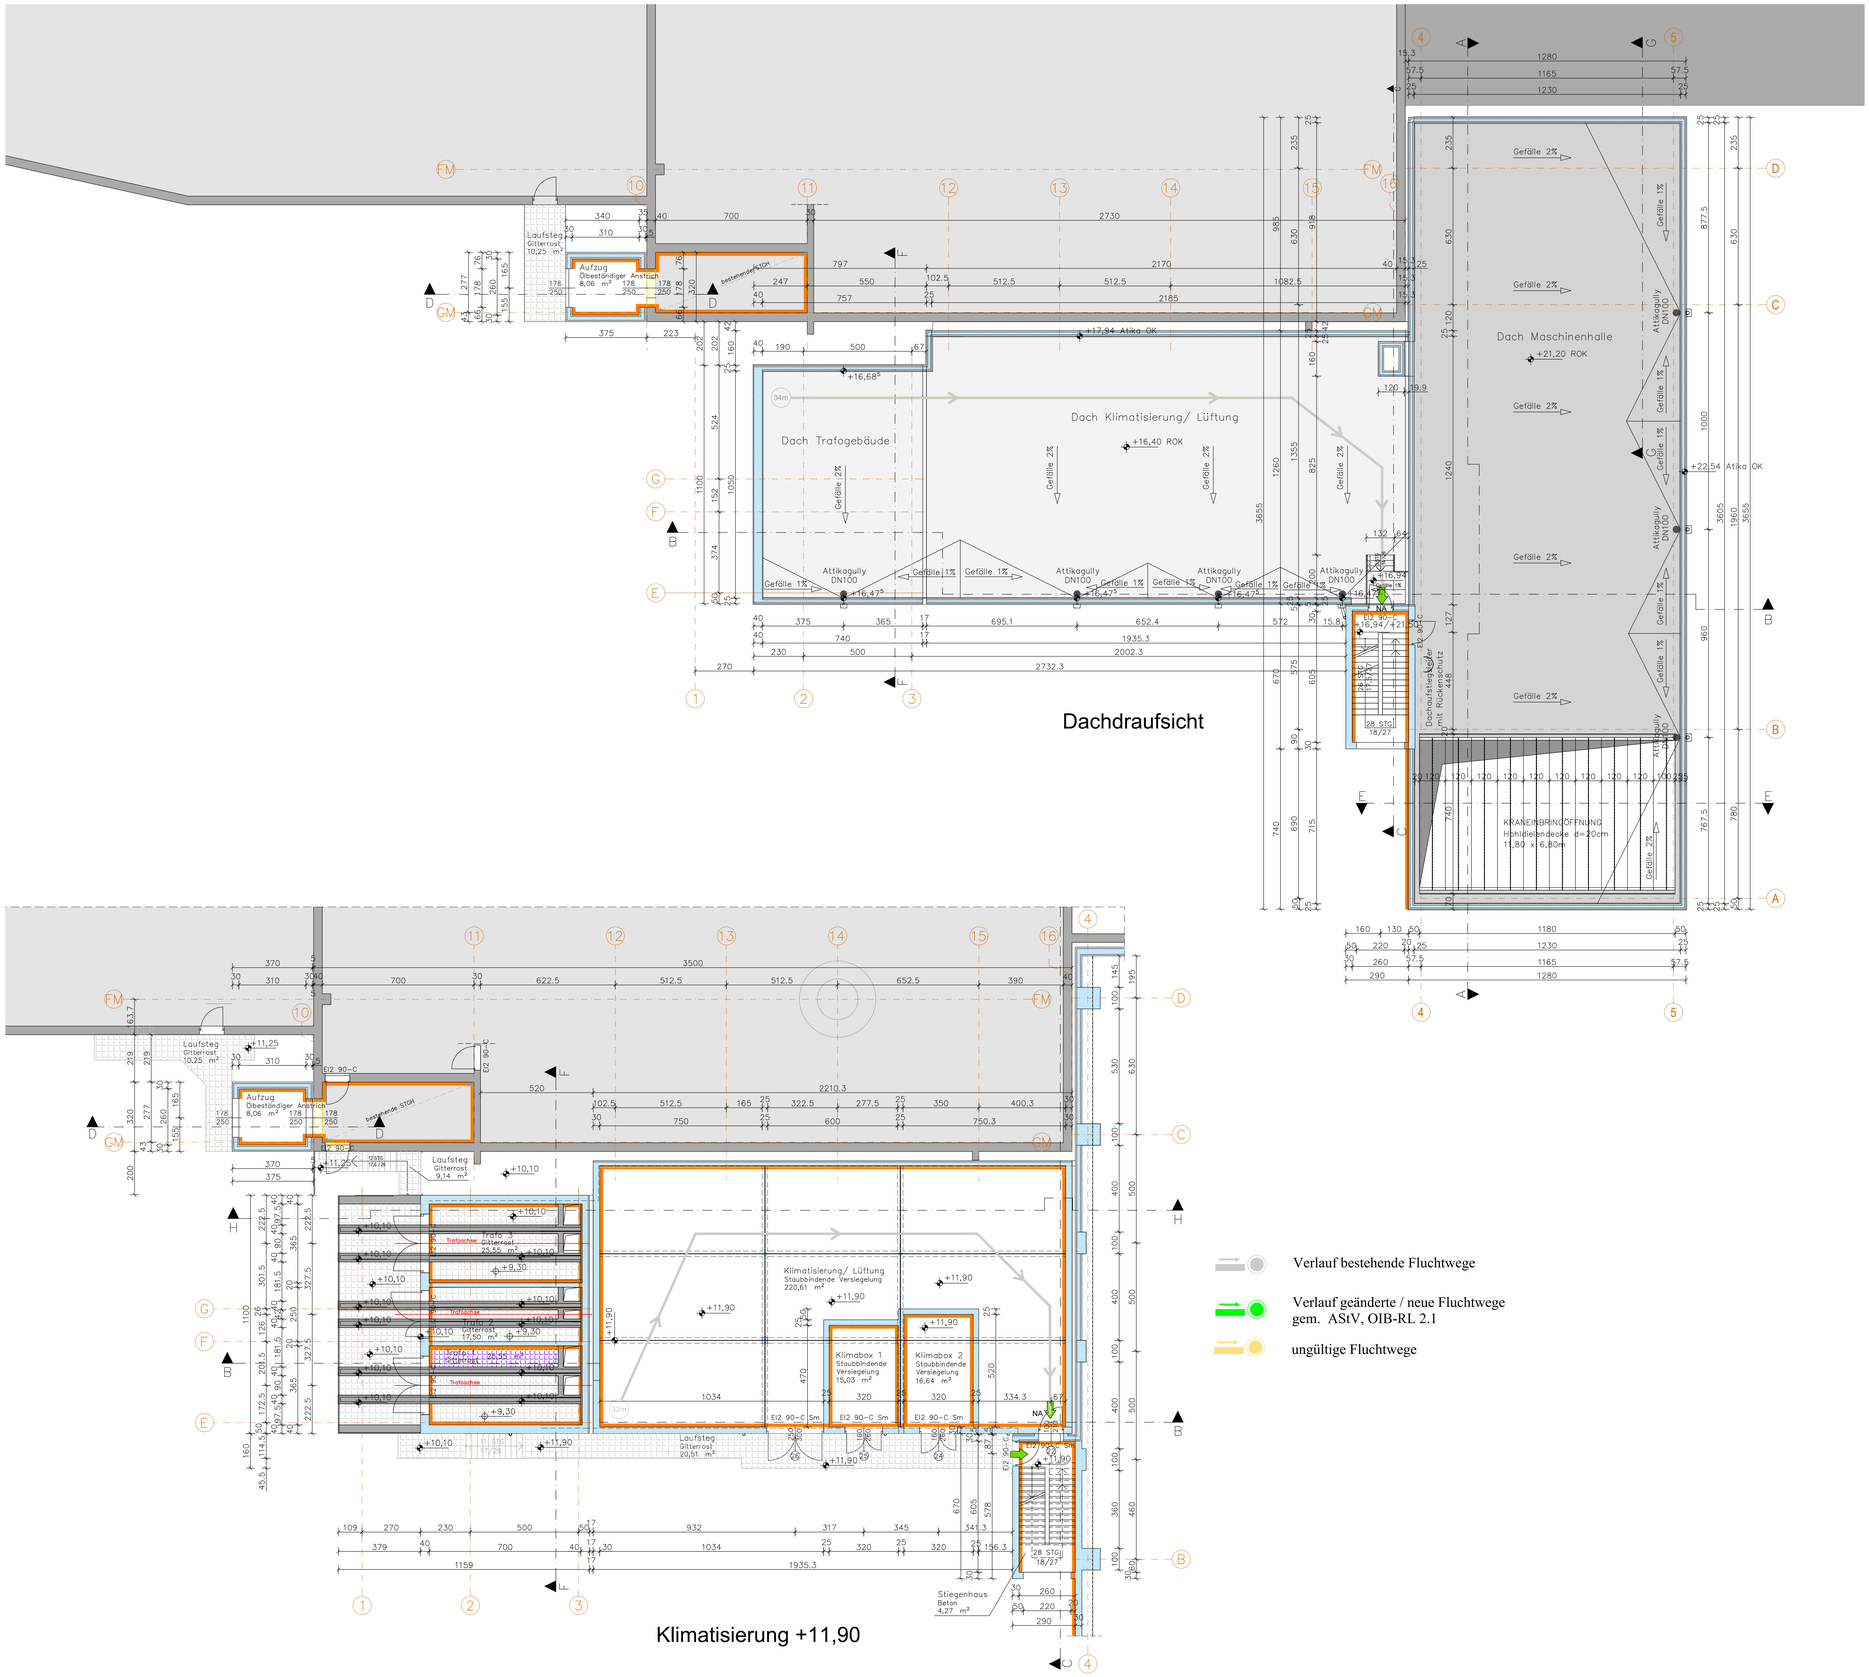

Dachdraufsicht

Klimatisierung +11,90

Verlauf bestehende Fluchtwege

Verlauf geänderte / neue Fluchtwege gem. AStV, OIB-RL 2.1

ungültige Fluchtwege

ZUGEHÖRIGE ZEICHNUNGEN:

BENENNUNG	PLAN.NR.
E-Windm. im Ber. GBZ 2 Lageplan	2222596
E-Windm. im Ber. GBZ 2 Konzeptplan	2222597
E-Windm. im Ber. GBZ 2 Fundamentübersichtsplan (Magerbeton)	2222598
E-Windm. im Ber. GBZ 2 Fundamentübersichtsplan (Funamente)	2222599
E-Windm. im Ber. GBZ 2 Grundrisse +0,70	2222600
E-Windm. im Ber. GBZ 2 Grundrisse +7,70	2222601
E-Windm. im Ber. GBZ 2 Schnitt A-A, B-B, C-C und D-D	2222603
E-Windm. im Ber. GBZ 2 Schnitt E-E, F-F und G-G	2222604
E-Windm. im Ber. GBZ 2 Ansicht Süd, West und Ost	2222605

ÜBERSICHT: ±0.00 = 256 M.ü.A.

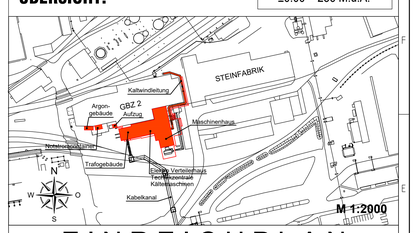

EINREICHPLAN

BAUHERR: voestalpine ONE STEP AHEAD.

GRUNDEIGENTÜMER: voestalpine ONE STEP AHEAD.

BAUFÜHRER:

PLANVERFASSER:

DIPL.-ING. DR. TECHN. FRANZ PACHINGER
Ingenieurkonsulent für Bauingenieurwesen
Hausersstraße 13a
A-4040 Linz
Tel.: 0664-615 5234

BEHÖRDE:

LEGENDE:

GRAU	BESTAND
GELB	ABBRUCH
ROT	ZIEGELMAUERWERK
GRÜN	MAGERBETON
BLAU	STAHLBETON
VIOLETT	STAHLKONSTRUKTION
LACHS	EQUIPMENT
ORANGE	BRANDABSCHNITT

Version	Änderungstext	Datum	Bearbeiter
A	Gebäudehöhe, etc...	18.12.25	Beluli

EAP techn. Platz: Ebene V2 / Ebene 3 / Ebene 4 / Ebene 5 / Ebene 6 / Projekt

Standort LINZ Campus/Roheisenerzeugung
Hochofenanlage 3 (HOA u. GBZ)
Gebläsezentrale 2
Fundamente GBZ2 und WW
Massivbau Windmaschine 3
L6_HO_01.15

Maßstab: M 1:100

voestalpine ONE STEP AHEAD.

Erstellt für EAP-ZDM Dokumentennummer:

Gehört zu EAP-ZDM Dokumentennummer:

Erstellt durch EAP-ZDM Dokumentennummer:

voestalpine Stahl GmbH
voestalpine-Straße 3
4020 Linz, Austria

Beschreibung: **E-Windmaschine im Bereich GBZ 2**
Grundriss Dachdraufsicht/Trafo +10.10/Klima +11,90

	Datum	Name	Telefon
Ersteller	04.07.2024	Rastoky	
Prüfer	04.07.2024	Pachinger	9924

Erstellerfirma (Name und Anschrift): voestalpine Stahl GmbH Investitionen und Engineering TSI — ZT Dr. Franz PACHINGER Linz

Diese Zeichnung wurde mit CAD erstellt und darf nur mit CAD geändert werden. Erstellt mit CAD-Programm: VersionI AutoCAD

Firmen-Zeichnungsnummer (nur wenn nicht identisch mit Feld rechts):

voestalpine Stahl GmbH Zeichnungsnummer: LCANL-RE-HA3-GZ2-FUND-GDX51

EAP-Zuordnung zum technischen Platz:

EAP-ZDM Dokumentennummer: 2222602

Dokumentart: BEP | Blatt: 1 von 1 | Format: A | Version: A

Diese Zeichnung bleibt unser Eigentum und darf ohne unsere schriftliche Genehmigung weder vervielfältigt noch dritten Personen zugänglich gemacht werden.

Papierformat: A1 (1189 x 841) | Faltung: 100% | 50%