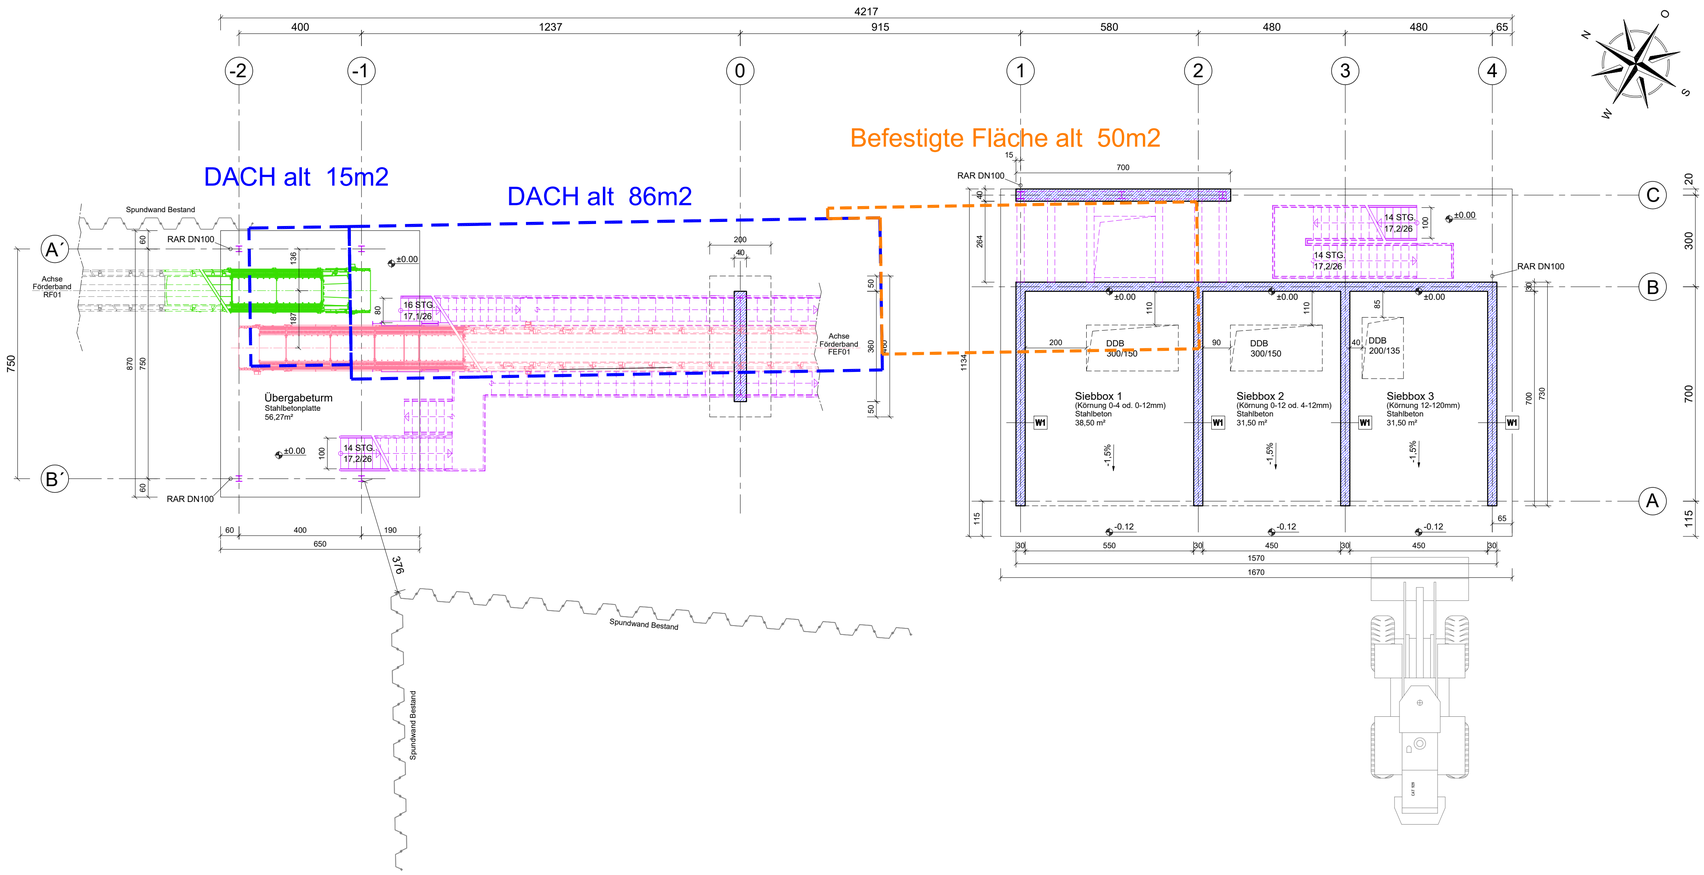

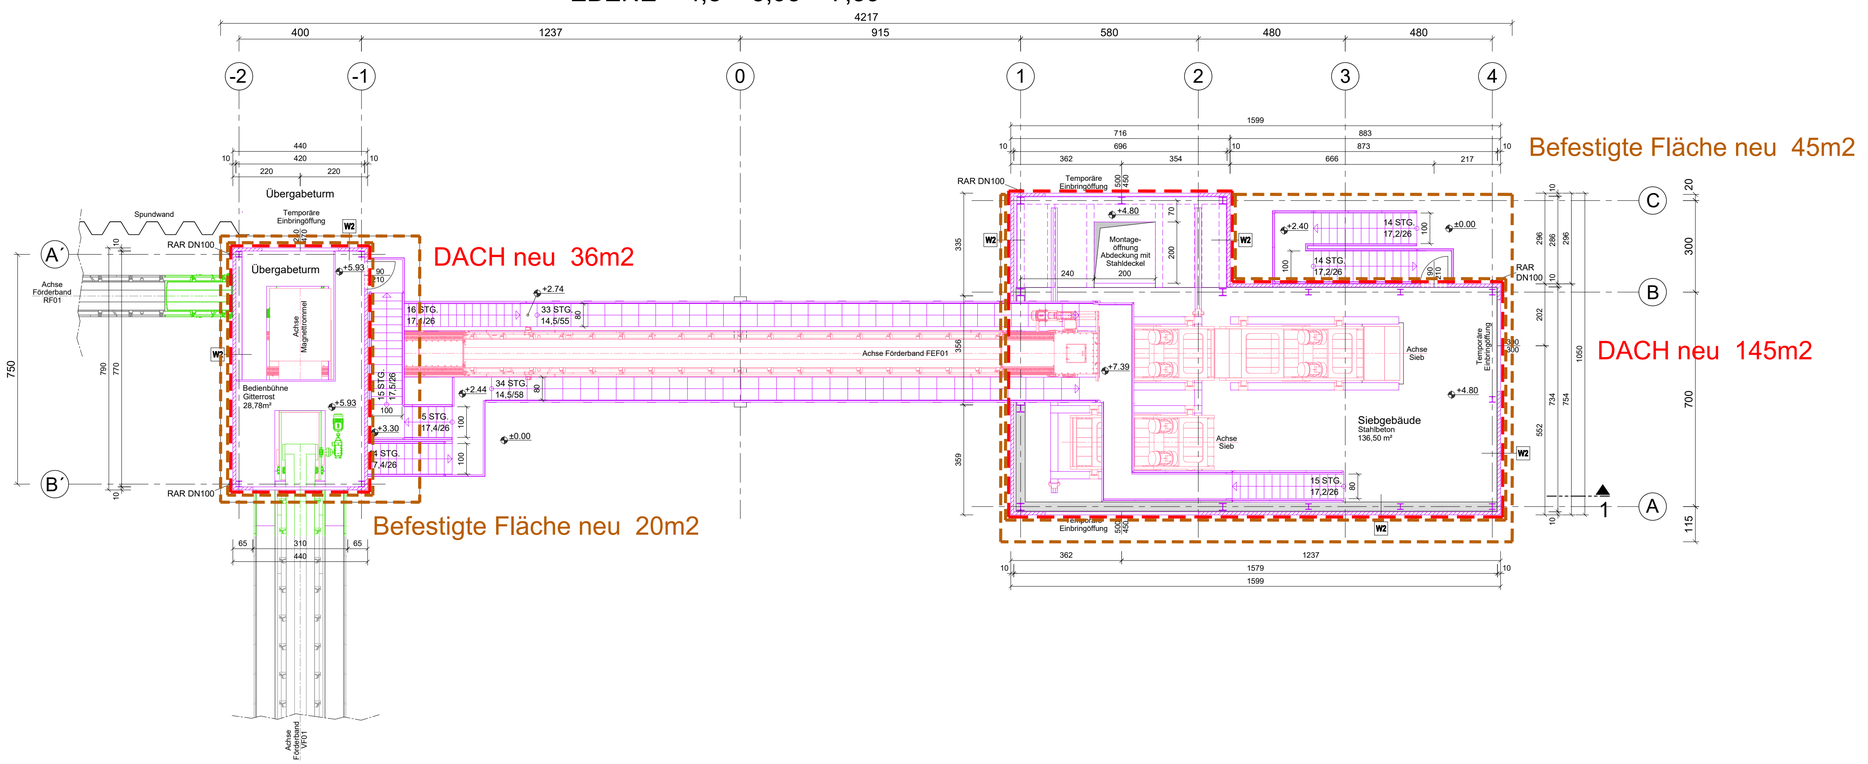

Dachflächen:

Übergabeturm alt: 15m²
Übergabeturm neu: 36m²

Siebgebäude alt: 86m²
Siebgebäude neu: 145m²

Befestigte Flächen:

Übergabeturm alt: ----
Übergabeturm neu: 20m²

Siebgebäude alt: 50m²
Siebgebäude neu: 45m²

ZUGEHÖRIGE ZEICHNUNGEN:

BENENNUNG	PLAN.NR.

ÜBERSICHT

±0.00 = FOK = +252,60 M.ü.A

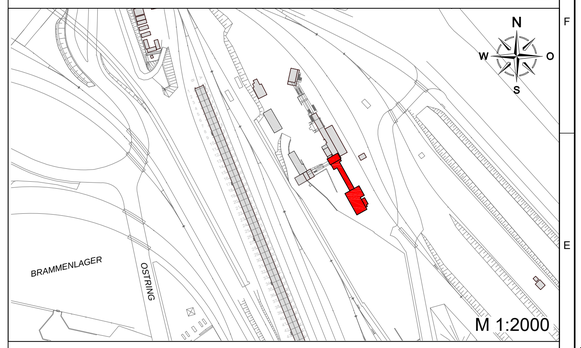

EINREICHPLAN

BAUHERR: voestalpine ONE STEP AHEAD.

GRUNDEIGENTÜMER: voestalpine ONE STEP AHEAD.

BAUFÜHRER:

PLANVERFASSER:

DIPL.-ING. DR. TECHN. FRANZ PACHINGER
Ingenieurkonsulent für Bauingenieurwesen
Hauserstraße 13a
A-4040 Linz Tel.: 0664-615 5234

BEHÖRDE:

VORABZUG
18.09.2025

LEGENDE:

GRAU		BESTAND
GELB		ABBRUCH
BLAU		STAHLBETON
VIOLETT		STAHLKONSTRUKTION
LACHS		EQUIPMENT
GRÜN		UMBAU BEST. EQUIPMENT

Version	Änderungstext	Datum	Bearbeiter

SAP techn. Platz Ebene 1: Standort LINZ - Campus, Technische Anlagen
Ebene 2: Roheisenerzeugung
Ebene 3: Wertstoffzentrum
Ebene 4: Eisenrückgewinnungsanlage
Ebene 5:
Projekt: L6_WZ_01.07

Maßstab: 1:100
Ersatz für (SAP-ZDM Dokumentennummer):
Gehört zu (SAP-ZDM Dokumentennummer):
Ersetzt durch (SAP-ZDM Dokumentennummer):

voestalpine ONE STEP AHEAD.
voestalpine Stahl GmbH
voestalpine-Straße 3
4020 Linz, Austria

Beschreibung: Ersatz mobiles Sieb - ERGA
Einzugsflächenplan

	Datum	Name	Telefon
Ersteller	18/09/2025	RA	xxx
Prüfer	18/09/2025	BB	xxx

Erstellerfirma (Name und Anschrift): voestalpine Stahl GmbH Investitionen und Engineering TSI
ZT Dr. Franz PACHINGER Linz

Diese Zeichnung wurde mit CAD erstellt und darf nur mit CAD geändert werden.
Erstellt mit CAD-Programm (+Version): AutoCAD

Firmen-Zeichnungsnummer (nur wenn nicht voestalpine Stahl GmbH)

voestalpine Stahl GmbH Zeichnungsnummer
SAP-Zuordnung zum technischen Platz: LCANL-RE-WSZ-ERGA
SAP-ZDM Dokumentennummer: 2307465
Dokumenttyp: LAY
Blatt 1 von -
Format: B
Version: -

Diese Zeichnung bleibt unser Eigentum und darf ohne unsere schriftliche Genehmigung weder vervielfältigt noch dritten Personen auf irgend eine Weise zugänglich gemacht werden.

FILE: 250918_2307465_001_-_LAY_Ersatz-mobiles-Sieb-ERGA_Einzugsflächenplan PAPIERGRÖSSE: A1 (841 x 594)