
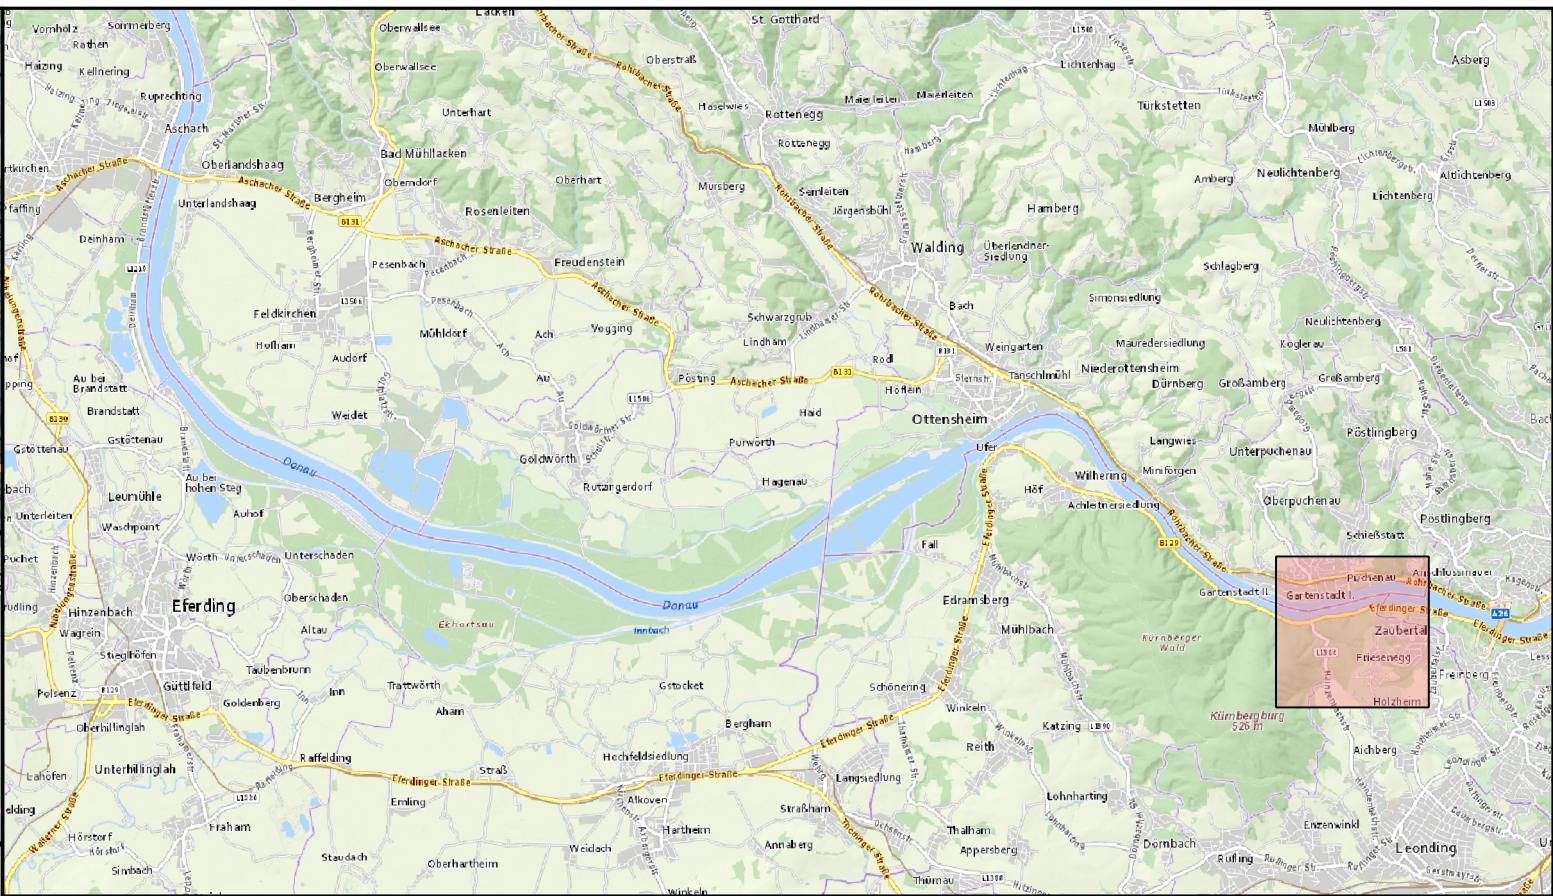


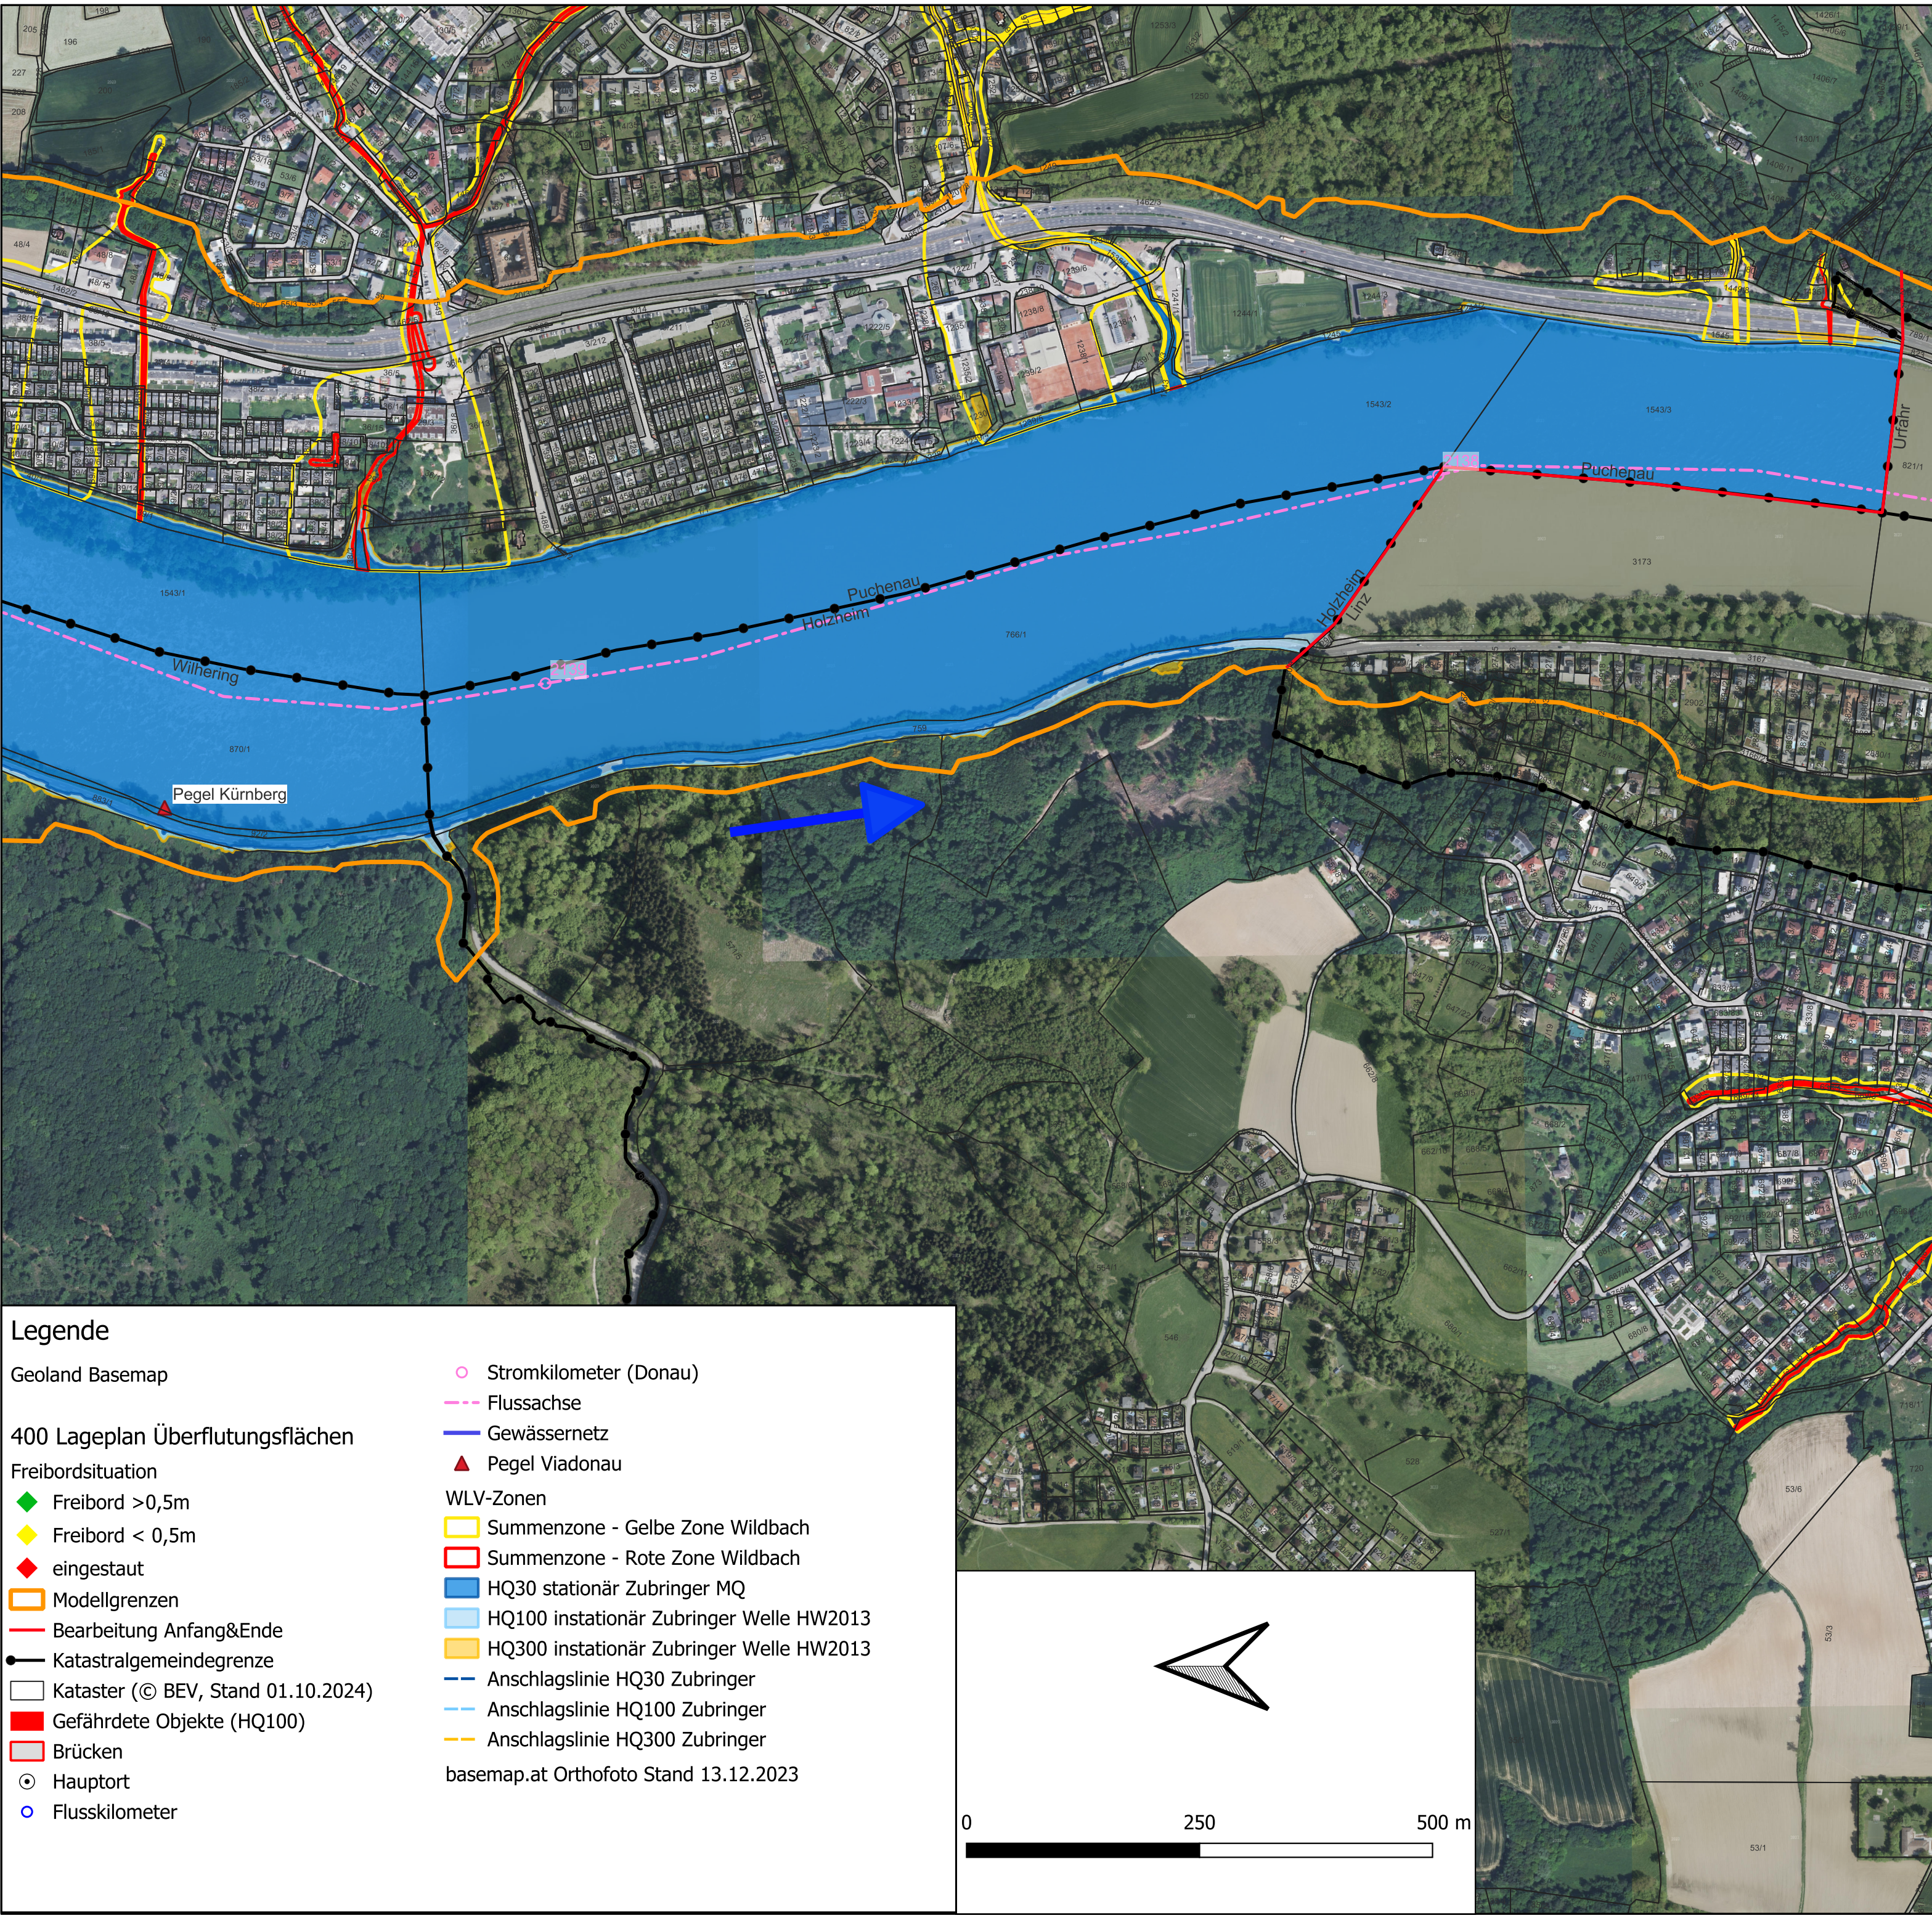

Projekt:

DONAU

Abflussuntersuchungen in drei Losen für die Donau bis Ybbs

Bundesministerium Klimaschutz, Umwelt, Energie, Mobilität, Innovation und Technologie

LAND OBERÖSTERREICH

oberösterreich

VORABZUG

Auftraggeber: Amt der Oö. Landesregierung
Direktion Umwelt- und Wasserwirtschaft
Abteilung Wasserwirtschaft
Gruppe Hochwasserschutz
Kärntnerstraße 10-12, 4021 Linz
Tel. 0732/7720-12417 e-mail: hw.ww.post@ooe.gv.at

Planer:

ziviltechniker gmbh
leithastraße 10, 1200 wien
tel +43 1 313 60-0
wien@wernerconsult.com

Planinhalt:			Maßstab:
Lageplan Überflutungsflächen			1:5.000
09 Leonding			
Geschäftszeichen: 2020053	Projektleiter: GF	Bearbeitet: EsC	Ausfertigung:
Plangröße:	Aufgenommen:	Geprüft: GF	Beilage: 409
Plannummer: 2020053 409	Filename: O:\2020\2020053\ES_GIS\400 Lageplan Überflutungsflächen.qgz	Gesehen:	Datum: 2025-11-12
Abflussuntersuchung Los 2: Eferdinger Becken			Stand: 2023-07-31

- Legende
- Geoland Basemap

400 Lageplan Überflutungsflächen

Freibordsituation

Freibord >0,5m

Freibord < 0,5m

eingestaut

Modellgrenzen

Bearbeitung Anfang&Ende

Katastralgemeindegrenze

Kataster (© BEV, Stand 01.10.2024)

Gefährdete Objekte (HQ100)

Brücken

Hauptort

Flusskilometer

Stromkilometer (Donau)

Flussachse

Gewässernetz

Pegel Viadonau

WLV-Zonen

Summenzone - Gelbe Zone Wildbach

Summenzone - Rote Zone Wildbach

HQ30 stationär Zubringer MQ

HQ100 instationär Zubringer Welle HW2013

HQ300 instationär Zubringer Welle HW2013

Anschlagslinie HQ30 Zubringer

Anschlagslinie HQ100 Zubringer

Anschlagslinie HQ300 Zubringer
- basemap.at Orthofoto Stand 13.12.2023

