



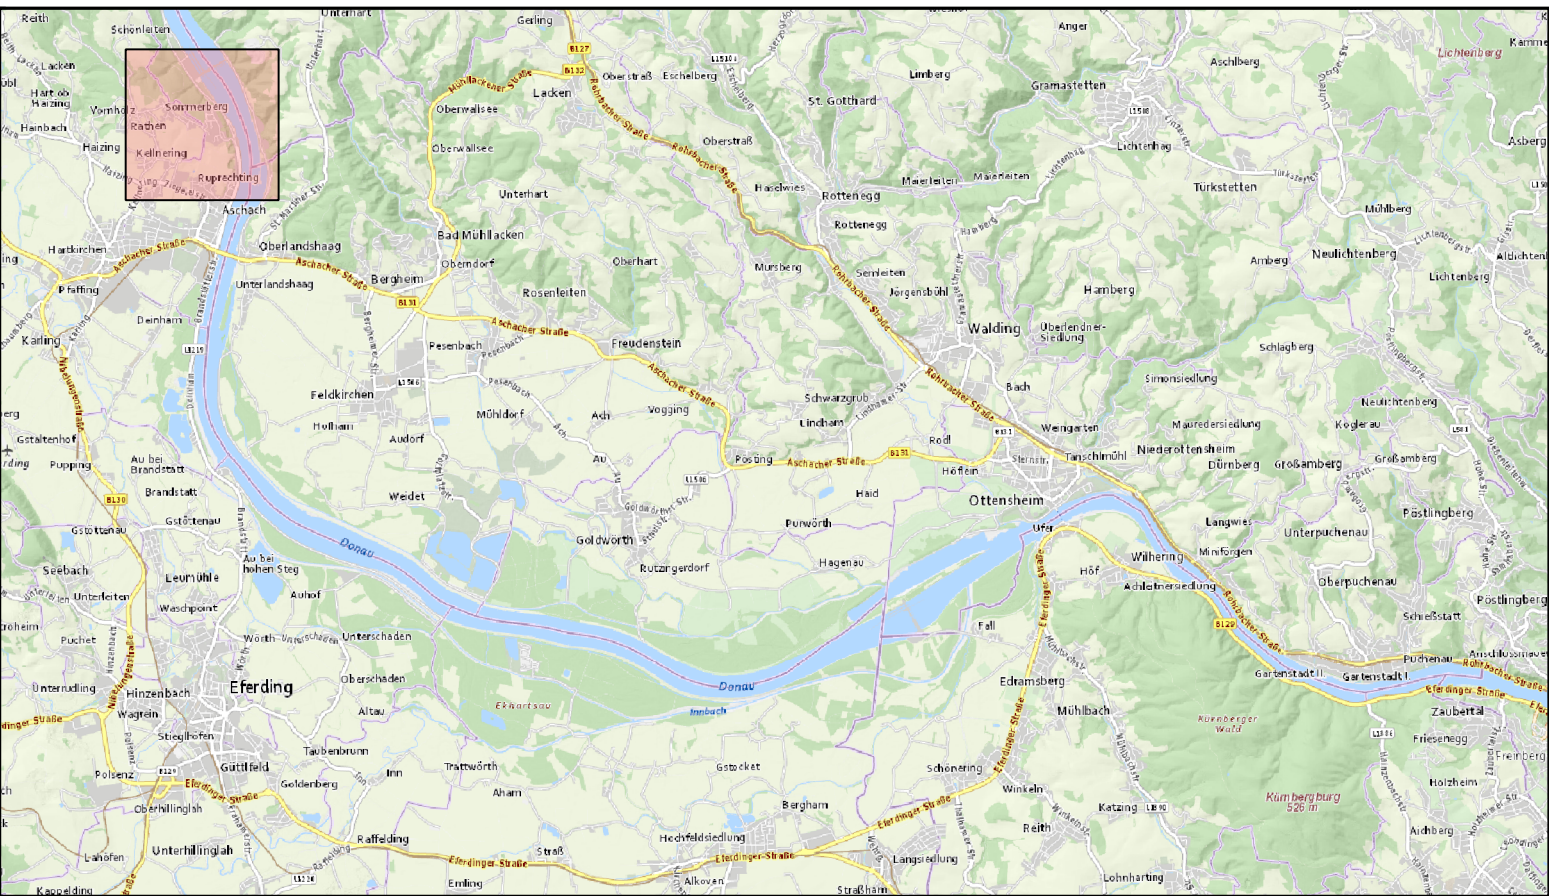

Projekt:

Bundesministerium
Land- und Forstwirtschaft,
Klima- und Umweltschutz,
Regionen und Wasserwirtschaft

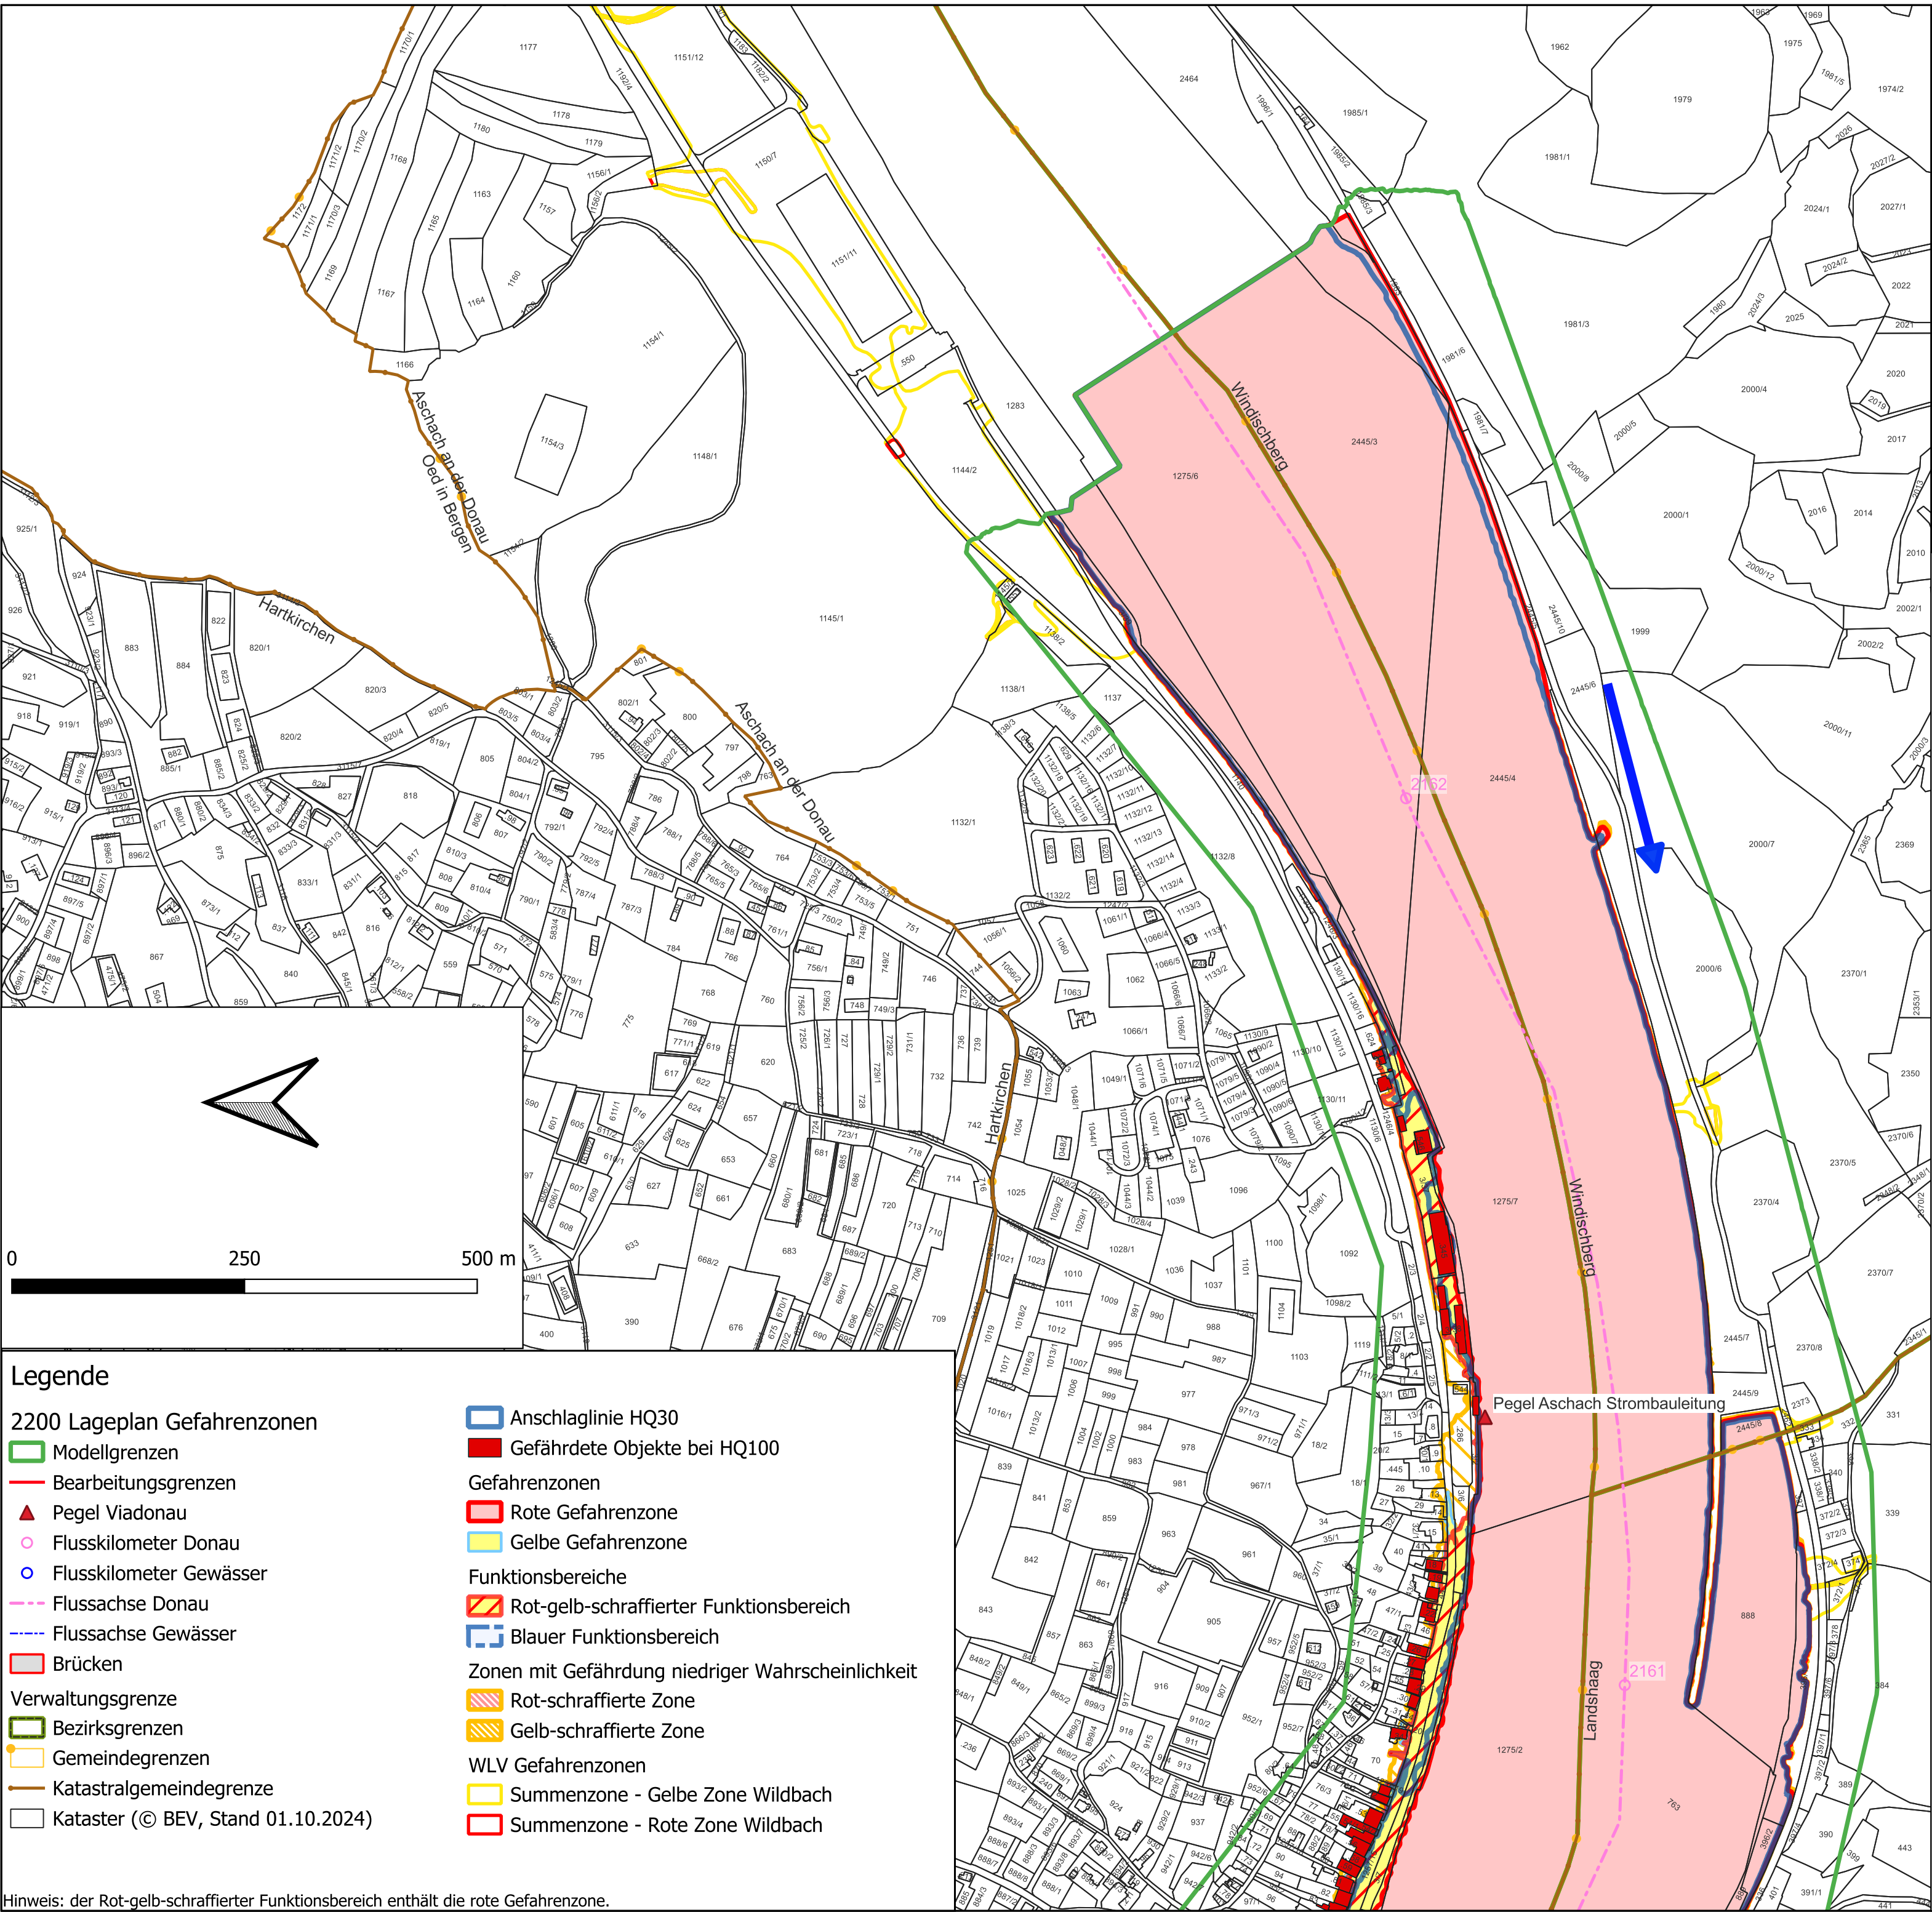

LAND
OBERÖSTERREICH



DONAU

Abflussuntersuchungen in drei
Losen für die Donau bis Ybbs

Auftraggeber:

Amt der Oö. Landesregierung

Direktion Umwelt- und Wasserwirtschaft
Abteilung Wasserwirtschaft
Gruppe Hochwasserschutz
Kärntnerstraße 10-12, 4021 Linz
Tel. 0732/7720-12417 e-mail: hw.ww.post@ooe.gv.at

Planer:

ziviltechniker gmbh

leithastraße 10, 1200 wien
tel +43 1 313 60-0
wien@wernerconsult.com



Planinhalt:			Maßstab:
Lageplan Gefahrenzonen und Funktionsbereiche			1:5.000
10 St Martin			
Geschäftszeichen: 2020053	Projektleiter: GF	Bearbeitet: EsC	Ausfertigung:
Plangröße:	Aufgenommen:	Geprüft: GF	Beilage: 2210
Plannummer: 2020053 2210	Filename: 0:\2020\2020053\ES_GIS\2200_LP_GZP.qgz	Gesehen:	Datum: 2025-11-12
Abflussuntersuchung Los 2: Eferdinger Becken			Stand: 2023-07-31

Legende

2200 Lageplan Gefahrenzonen

Modellgrenzen

Bearbeitungsgrenzen

Pegel Viadonau

Flusskilometer Donau

Flusskilometer Gewässer

Flussachse Donau

Flussachse Gewässer

Brücken

Verwaltungsgrenze

Bezirksgrenzen

Gemeindegrenzen

Katastralgemeindegrenze

Kataster (© BEV, Stand 01.10.2024)

Anschlaglinie HQ30

Gefährdete Objekte bei HQ100

Gefahrenzonen

Rote Gefahrenzone

Gelbe Gefahrenzone

Funktionsbereiche

Rot-gelb-schraffierter Funktionsbereich

Blauer Funktionsbereich

Zonen mit Gefährdung niedriger Wahrscheinlichkeit

Rot-schraffierte Zone

Gelb-schraffierte Zone

WLV Gefahrenzonen

Summenzone - Gelbe Zone Wildbach

Summenzone - Rote Zone Wildbach

Hinweis: der Rot-gelb-schraffierter Funktionsbereich enthält die rote Gefahrenzone.