
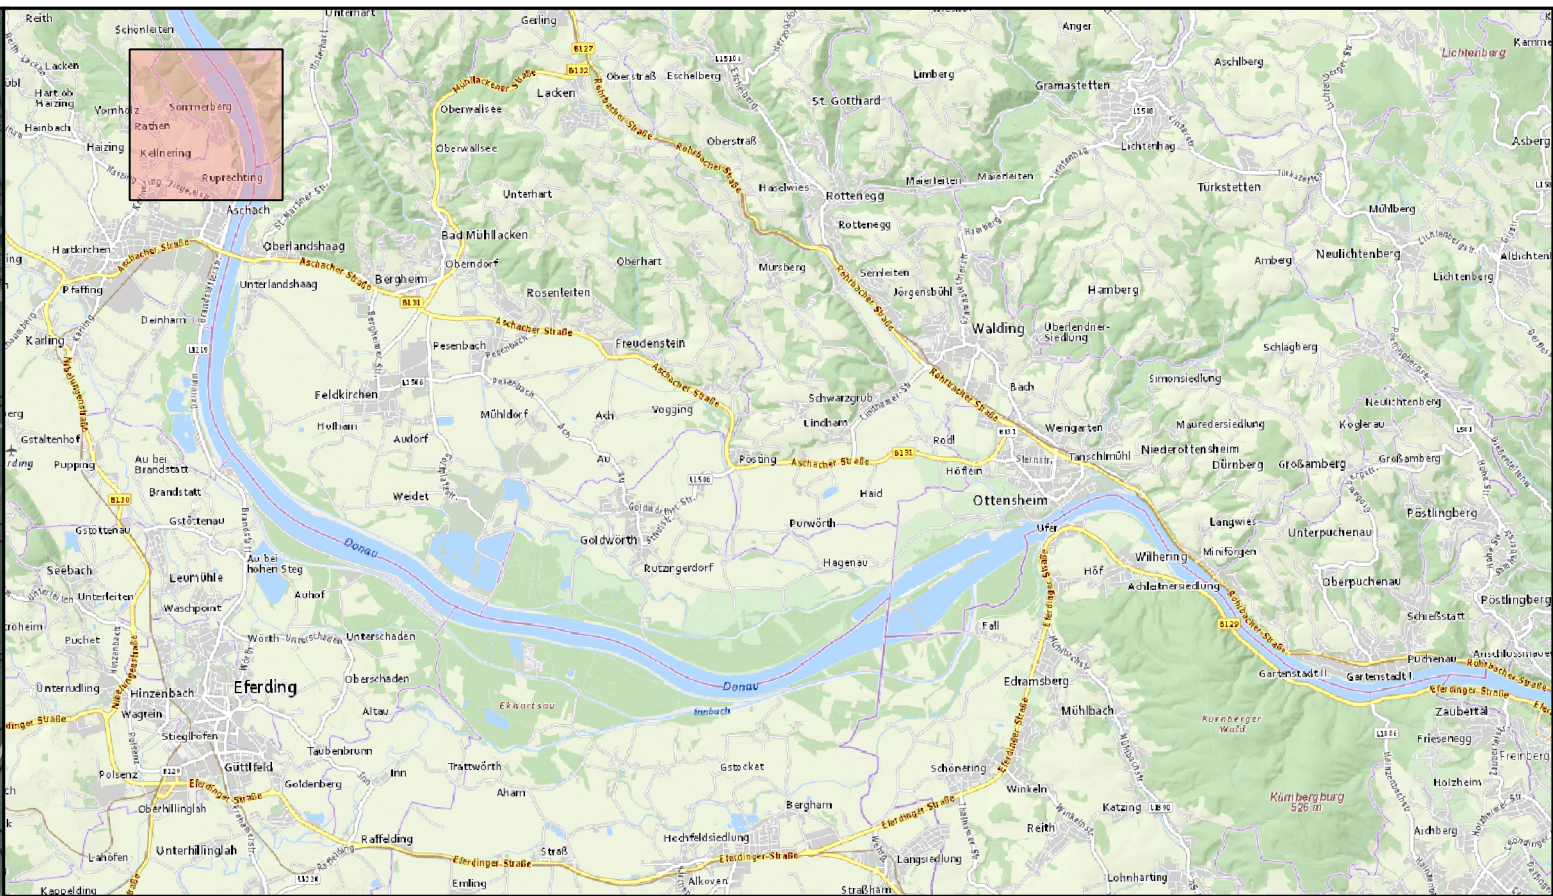


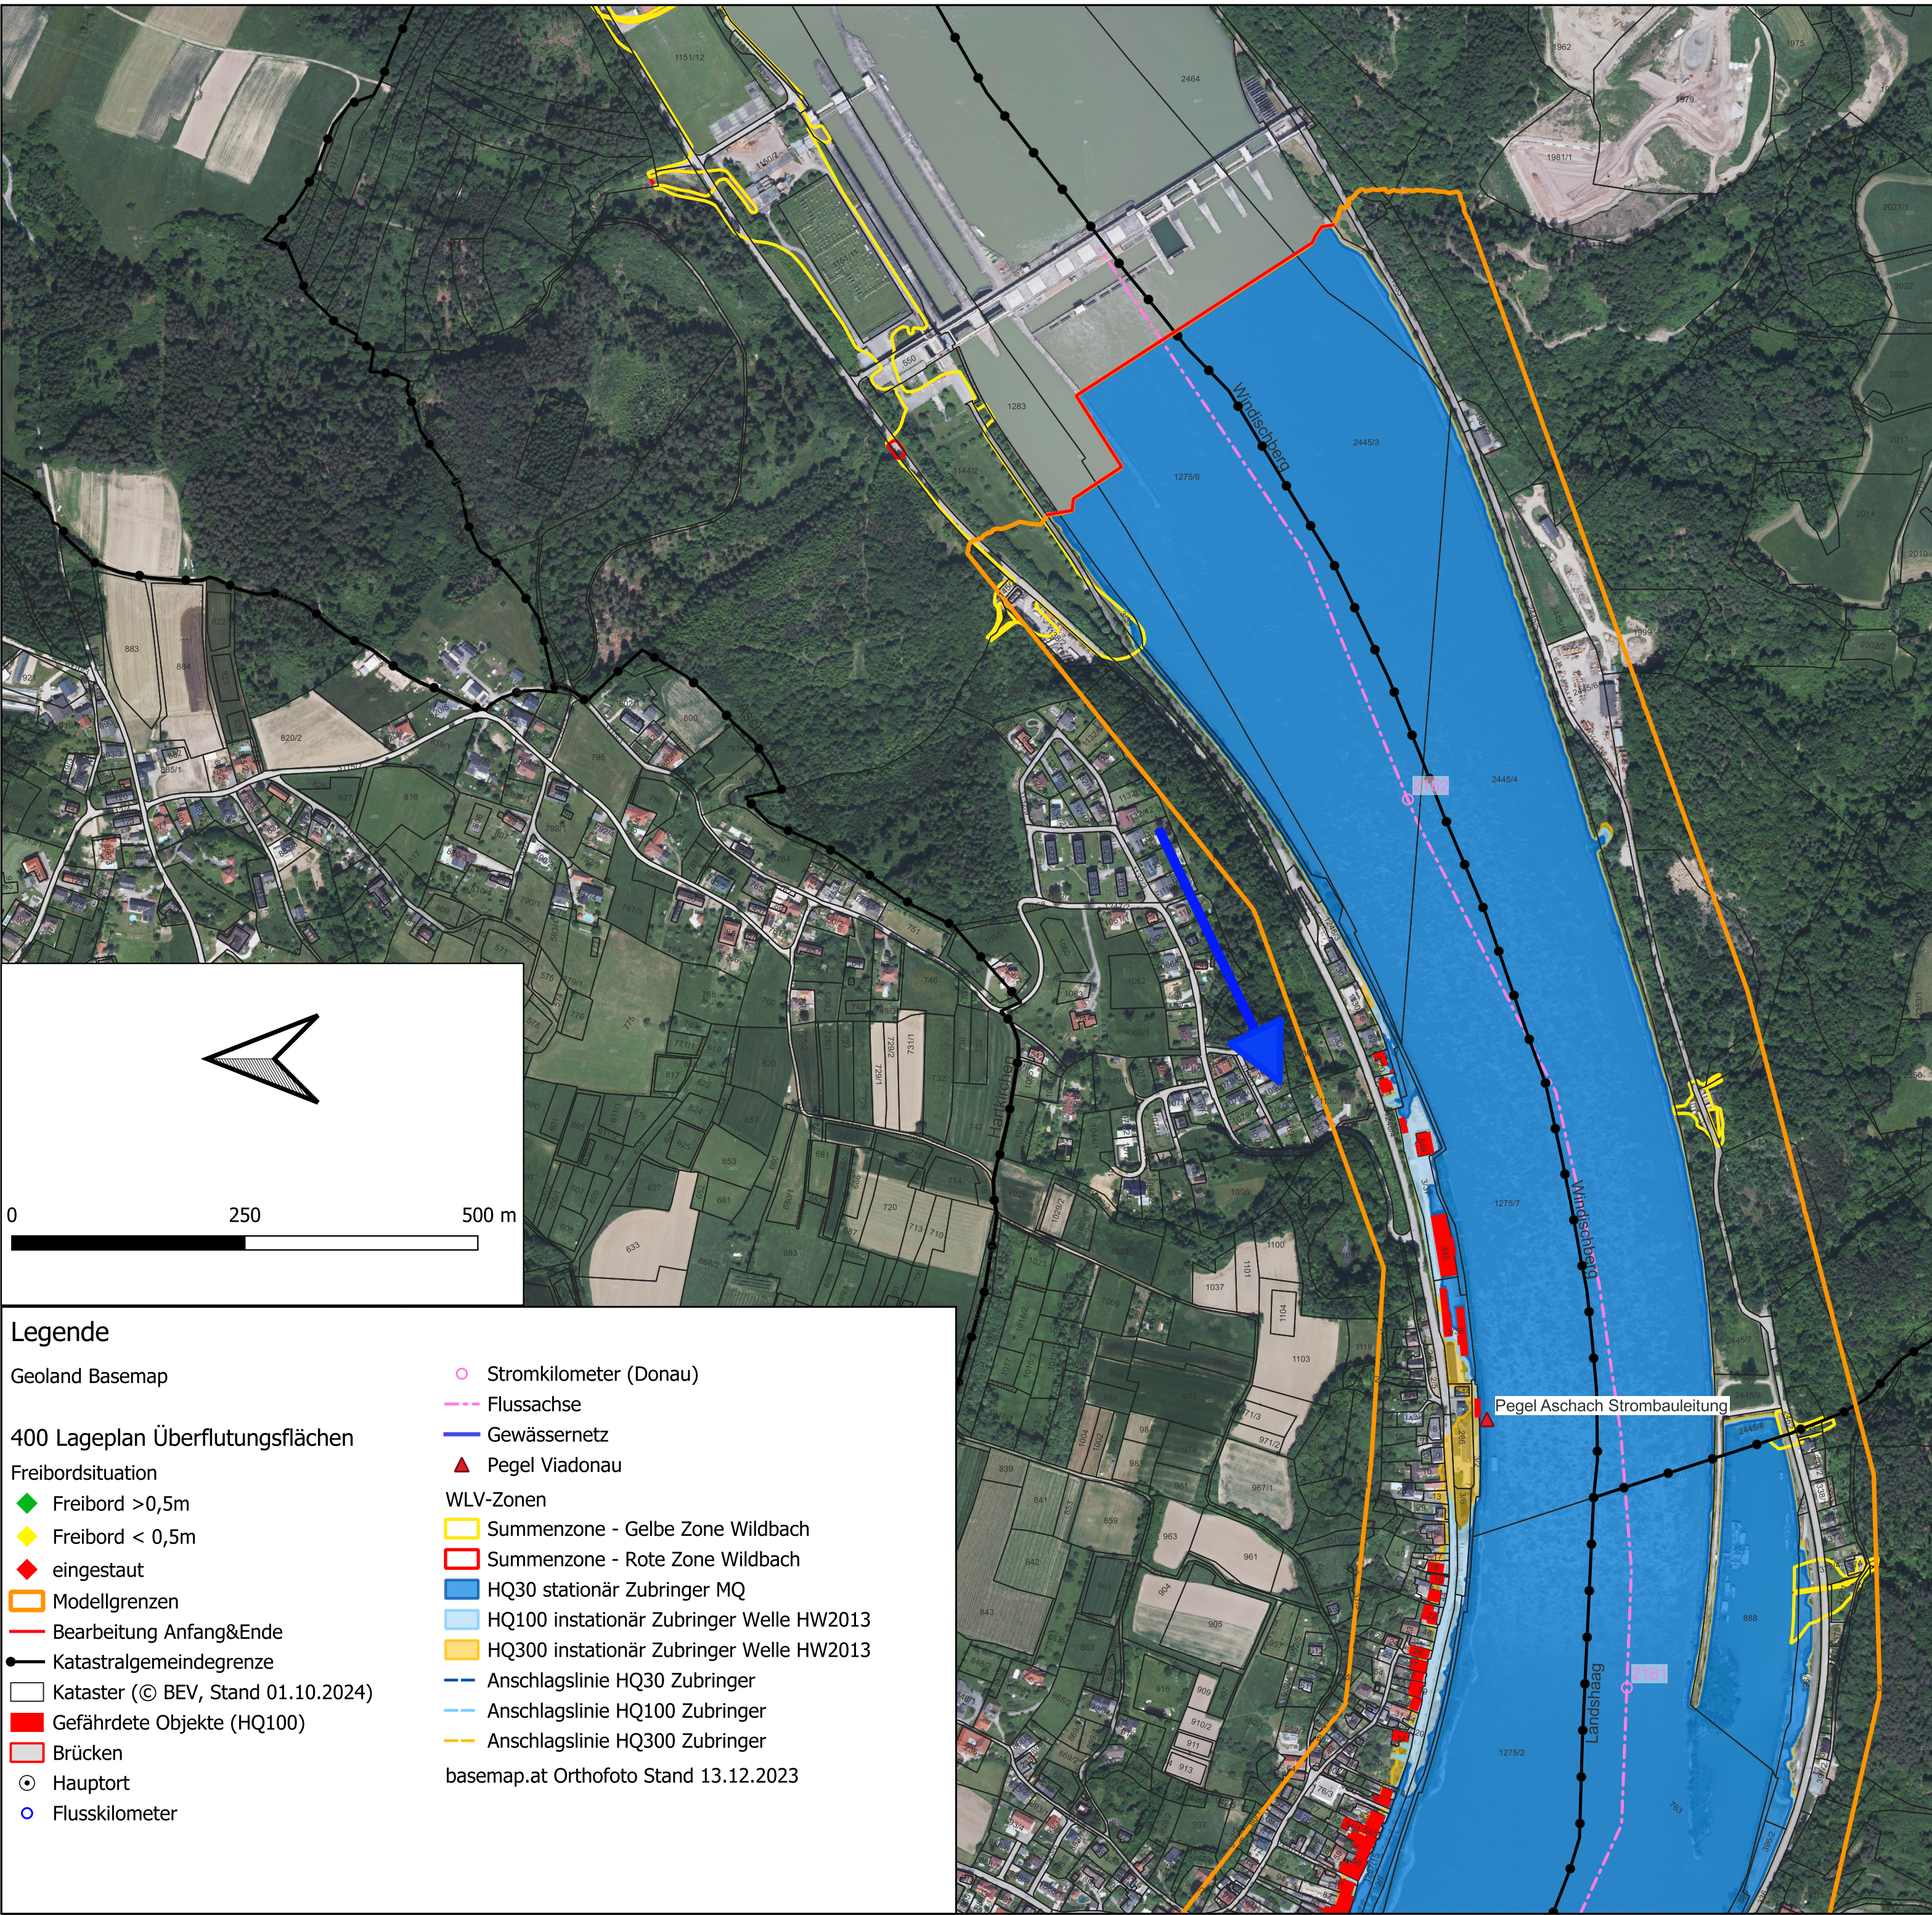

Projekt:

DONAU

Abflussuntersuchungen in drei
Losen für die Donau bis Ybbs

Bundesministerium
Klimaschutz, Umwelt,
Energie, Mobilität,
Innovation und Technologie



VORABZUG

Auftraggeber:

Amt der Oö. Landesregierung
Direktion Umwelt- und Wasserwirtschaft
Abteilung Wasserwirtschaft
Gruppe Hochwasserschutz
Kärntnerstraße 10-12, 4021 Linz
Tel. 0732/7720-12417 e-mail: hw.www.post@ooe.gv.at

Planer:

ziviltechniker gmbh
leithastraße 10, 1200 wien
tel +43 1 313 60-0
wien@wernerconsult.com



Planinhalt:

Lageplan Überflutungsflächen

10 St Martin

Maßstab:

1:5.000

Geschäftszeichen:
2020053

Projektleiter:
GF

Bearbeitet:
EsC

Ausfertigung:

Plangröße:

Aufgenommen:

Geprüft:
GF

Beilage:
410

Plannummer:
2020053 410

Filename:
Q:\2020\2020053\ES_GIS\400 Lageplan
Überflutungsflächen.ggz

Gesehen:

Datum:
2025-11-12

Abflussuntersuchung Los 2: Eferdinger Becken

Stand:
2023-07-31