
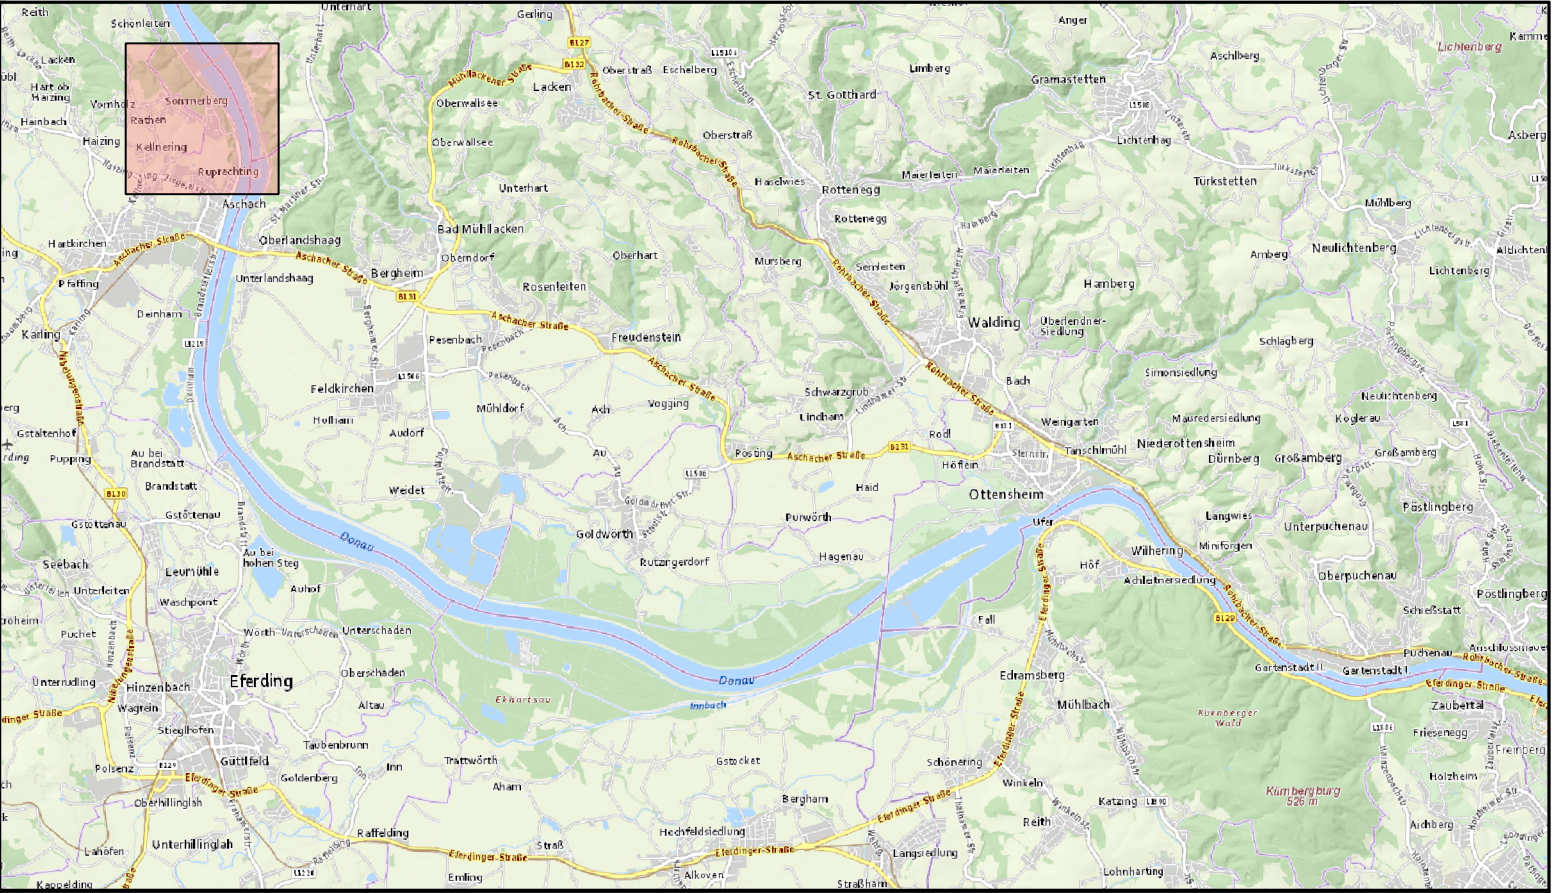


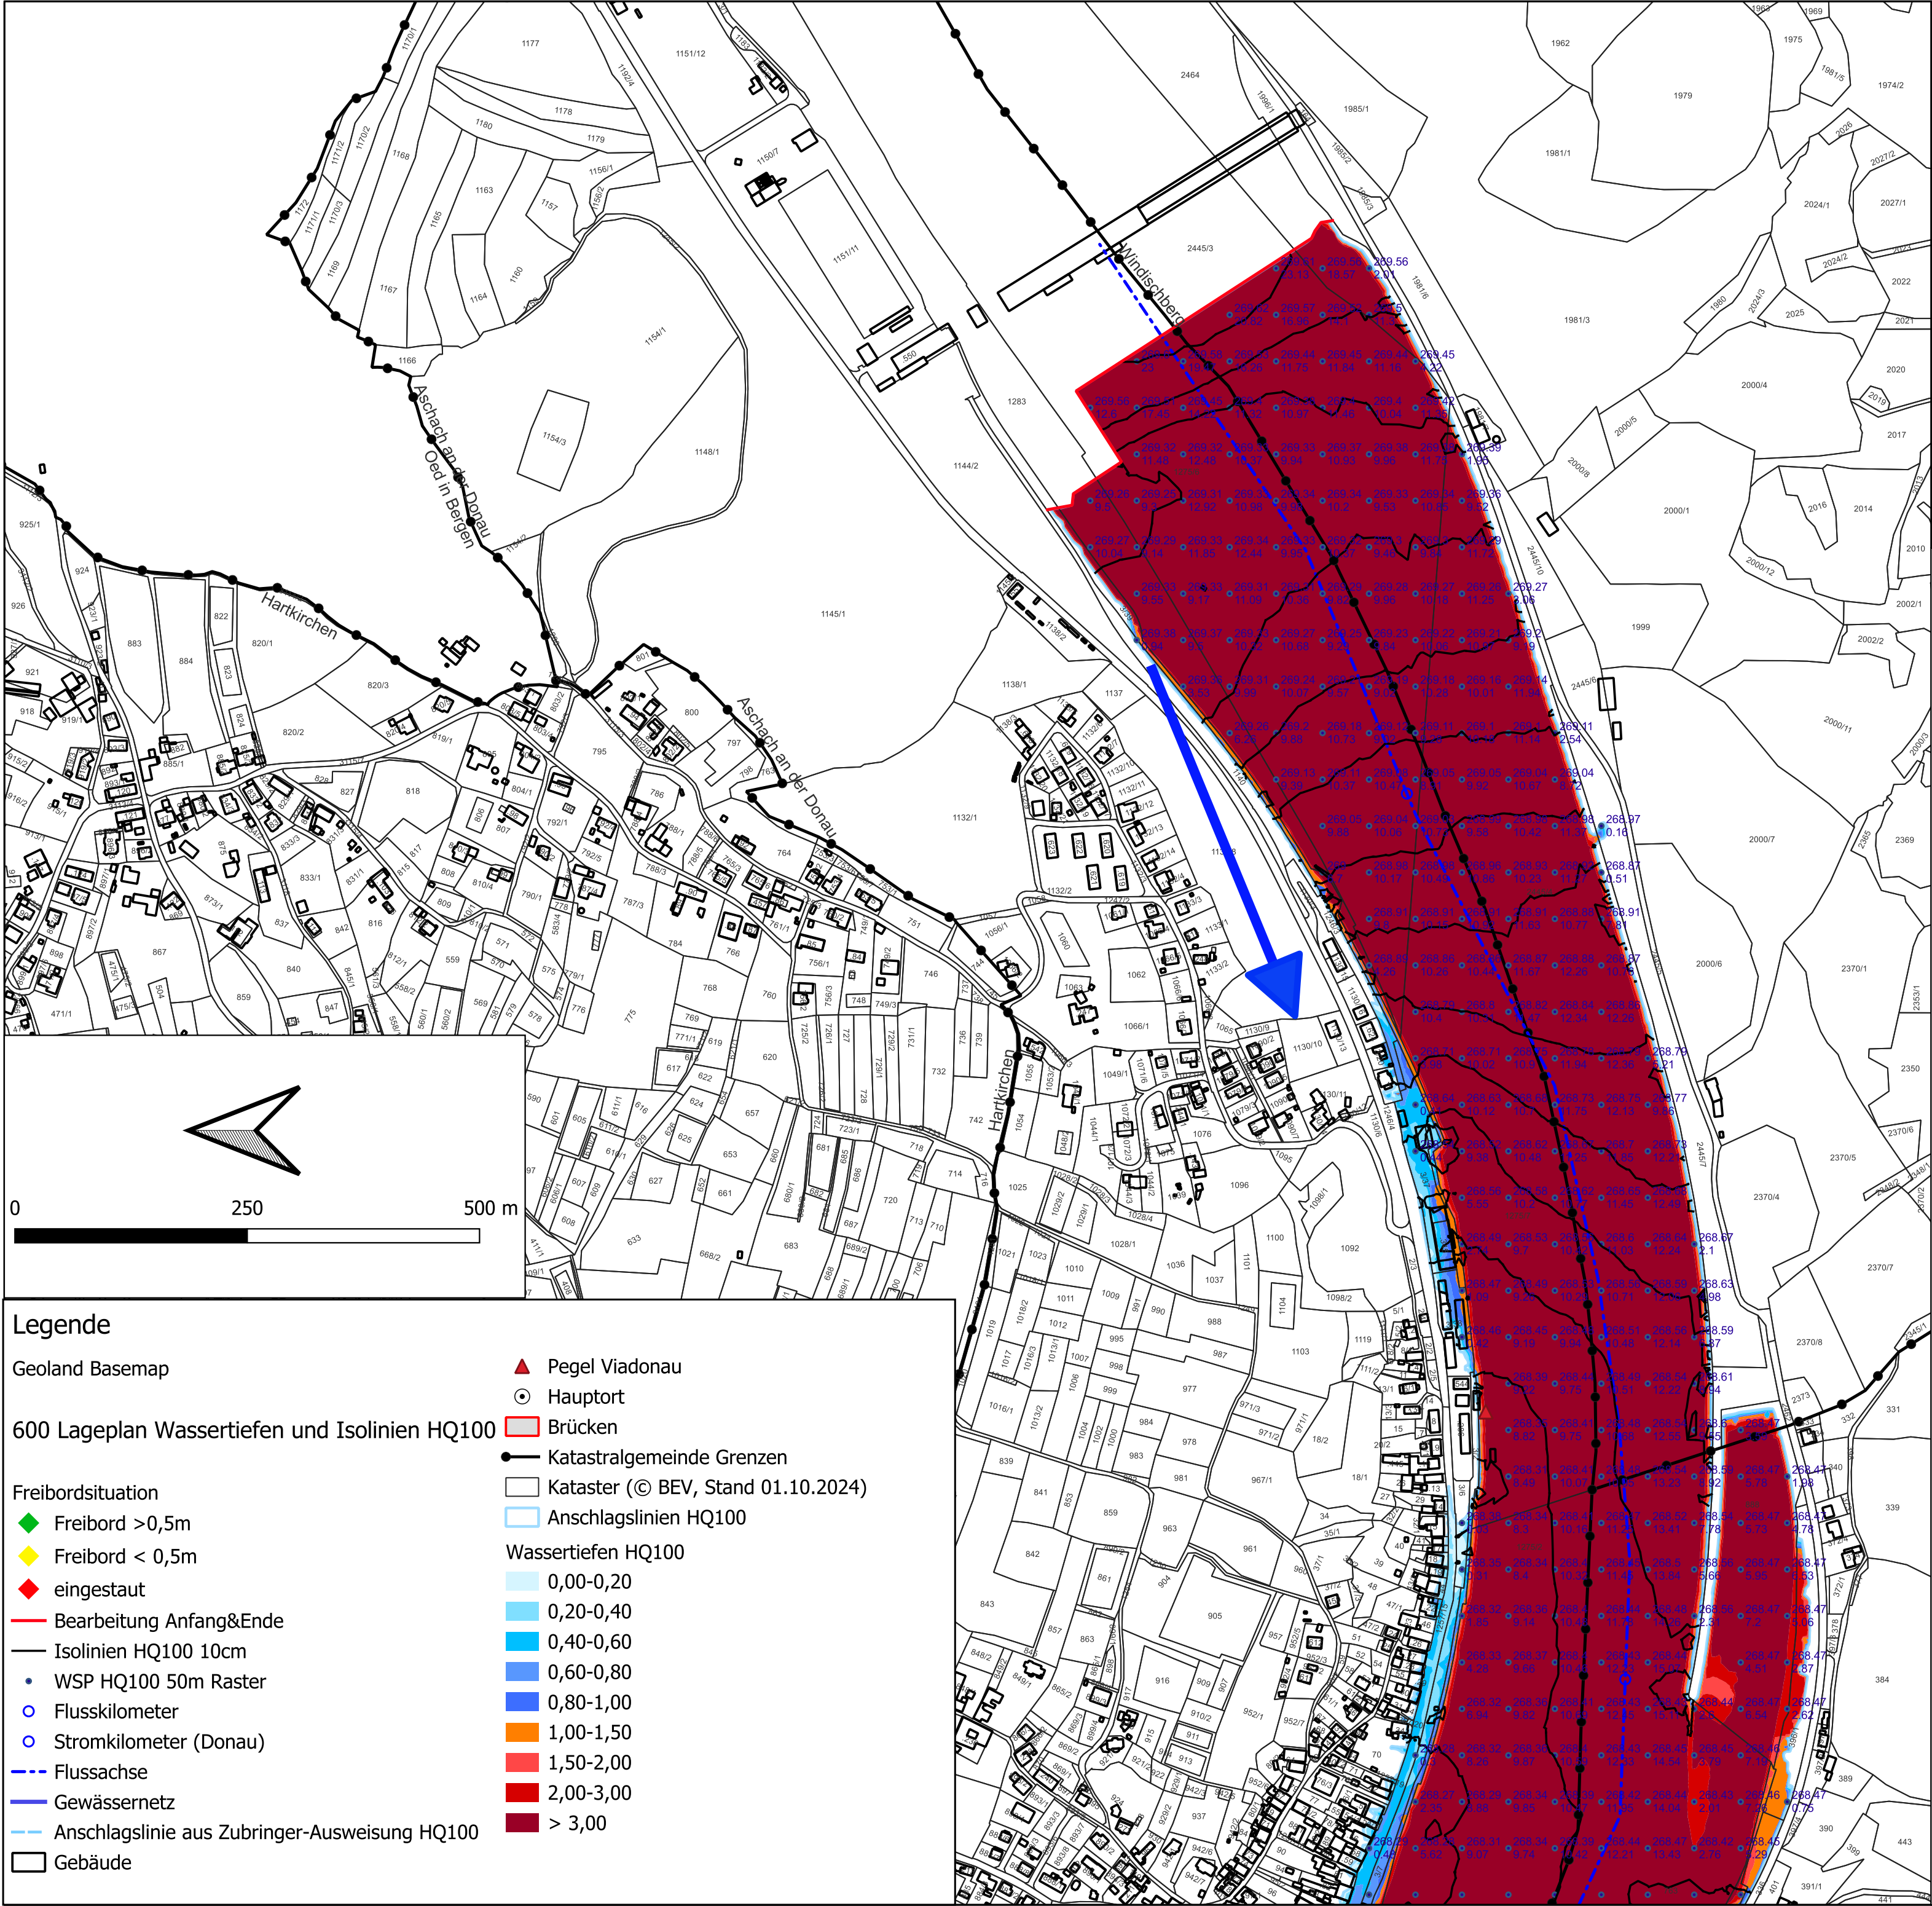

Projekt:

Bundesministerium
Klimaschutz, Umwelt,
Energie, Mobilität,
Innovation und Technologie

LAND
OBERÖSTERREICH

ober
österreich

VORABZUG

Auftraggeber:

Amt der Oö. Landesregierung
Direktion Umwelt- und Wasserwirtschaft
Abteilung Wasserwirtschaft
Gruppe Hochwasserschutz
Kärntnerstraße 10-12, 4021 Linz
Tel. 0732/7720-12417 e-mail: hw.www.post@ooe.gv.at

Planer:

ziviltechniker gmbh
leithastraße 10, 1200 wien
tel +43 1 313 60-0
wien@wernerconsult.com

werner
consult

Planinhalt:	Lageplan Wassertiefen und Isolinen HQ100			Maßstab:
10 St Martin				1:5.000
Geschäftszeichen:	Projektleiter:	Bearbeitet:	Ausfertigung:	
2020053	GF	EsC		
Plangröße:	Aufgenommen:	Gepüft:	Beilage:	
		GF	610	
Plannummer:	Filename:	Gesehen:	Datum:	
2020053 610	Q:\2020\2020053\IES_GIS\600 Lageplan Wassertiefen und Isolinen HQ100.ggz		2025-11-12	
Abflussuntersuchung Los 2: Eferdinger Becken				Stand: 2023-07-31