


Legende:

	Katastralgemeinden		Wassertiefe [m]
	Querprofiln		> 3,00
	Kilometrierung		2,00 - 3,00
	Flussachse		1,50 - 2,00
	Flussrichtung		1,00 - 1,50
	Brücken		0,80 - 1,00
	Wasserspiegelkoten		0,60 - 0,80
	Wasserspiegel ISO-Linien 25 cm		0,40 - 0,60
			0,20 - 0,40
			0,00 - 0,20

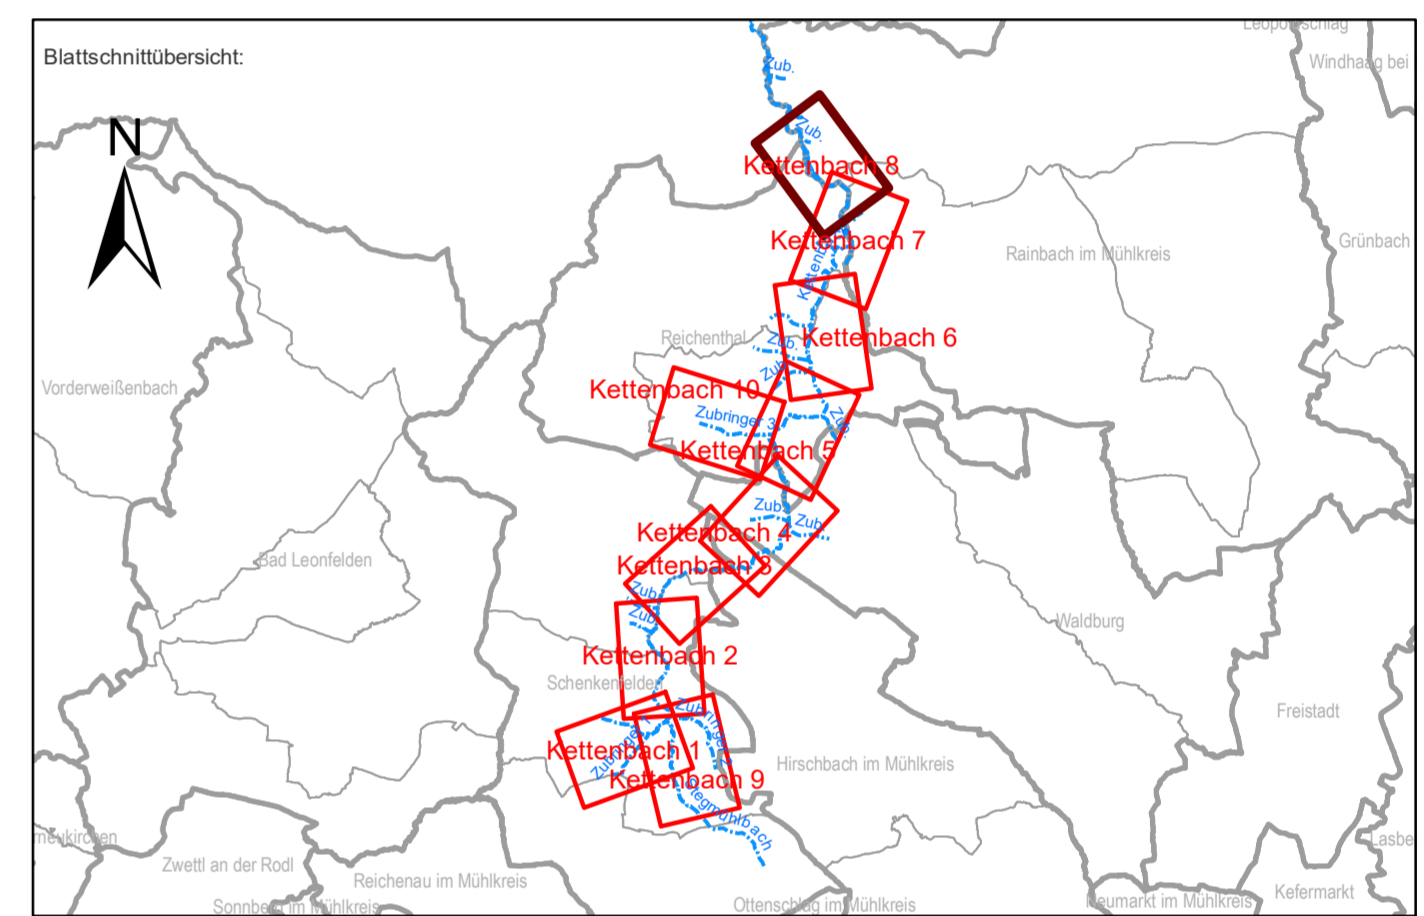

Auftraggeber:
AMT DER OÖ. LREG., GEWÄSSERBEZIRK LINZ
 KÄRNTNERSTRASSE 10-12, 4021 LINZ

Projekt:
GEFAHRENZONENPLAN
KETTENBACH

Planinhalt:
WASSERTIEFEN UND
WSP-ISOLINIEN
 HW30
 Kettenbach 8
 Holzmühle - Grenze

Maßstab: **1:2000** Datum: 2024-08-29 erw.: Dr. Dze gepr.:
 Plangröße: 1,12 x 0,96 = 0,63 m² gez.: Dr. Dze

Datenname: 2706-A-47-LP_Wassertiefen und WSP-Isolinien HW30.mxd
 Plangrundlage: DGM 42204 © by Bundesamt für Eich- und Vermessungswesen, Datenkollab 8/2024
 Amt der Oö. LREG, Gruppe DORIS, 0.5m-DGM (Modellerstellung), Befolgung 2016, 2017

Änderung: Datum: gepr.: gepr.:
 Inhalt:
 Planverfasser:
Thürriedl Mayr
 Staatlich befugte und beedete Ziviltechniker
 für Kulturtechnik und Wasserwirtschaft
 4020 LINZ, Unionstraße 47
 TEL: +43 (732) 69 99 72 - 0
 office@kulturchtechnik.at
 4240 FREISTADT, Bohringgasse 4
 TEL: +43 (7342) 750 30 - 0
 office@freistadt.kulturchtechnik.at
 4710 GRIESKRICHEN, Roßmarkt 5
 TEL: +43 (7245) 81 245
 office@grieskirchen.kulturchtechnik.at
 www.kulturchtechnik.at

Plan-Nr.: **2706-A-47** Beilage: **2.47** Ausfertigung: **DIGITAL**

© by Thürriedl Mayr: Dieser Plan ist geistiges Eigentum der Ziviltechniker Thürriedl Mayr und darf nur mit ausdrücklicher Zustimmung ververvielfältigt oder an Dritte weitergegeben werden. Die missbräuchliche Verwendung wird gerichtlich verfolgt.

