




Legende:

- Katastralgemeinden
- Querschnittlinien
- Kilometrierung
- Flussachse
- Flussrichtung
- Brücken
- Wasserspiegelkoten
- Wasserspiegel ISO-Linien 25 cm

Wassertiefen

Wassertiefe [m]

- > 3,00
- 2,00 - 3,00
- 1,50 - 2,00
- 1,00 - 1,50
- 0,80 - 1,00
- 0,60 - 0,80
- 0,40 - 0,60
- 0,20 - 0,40
- 0,00 - 0,20

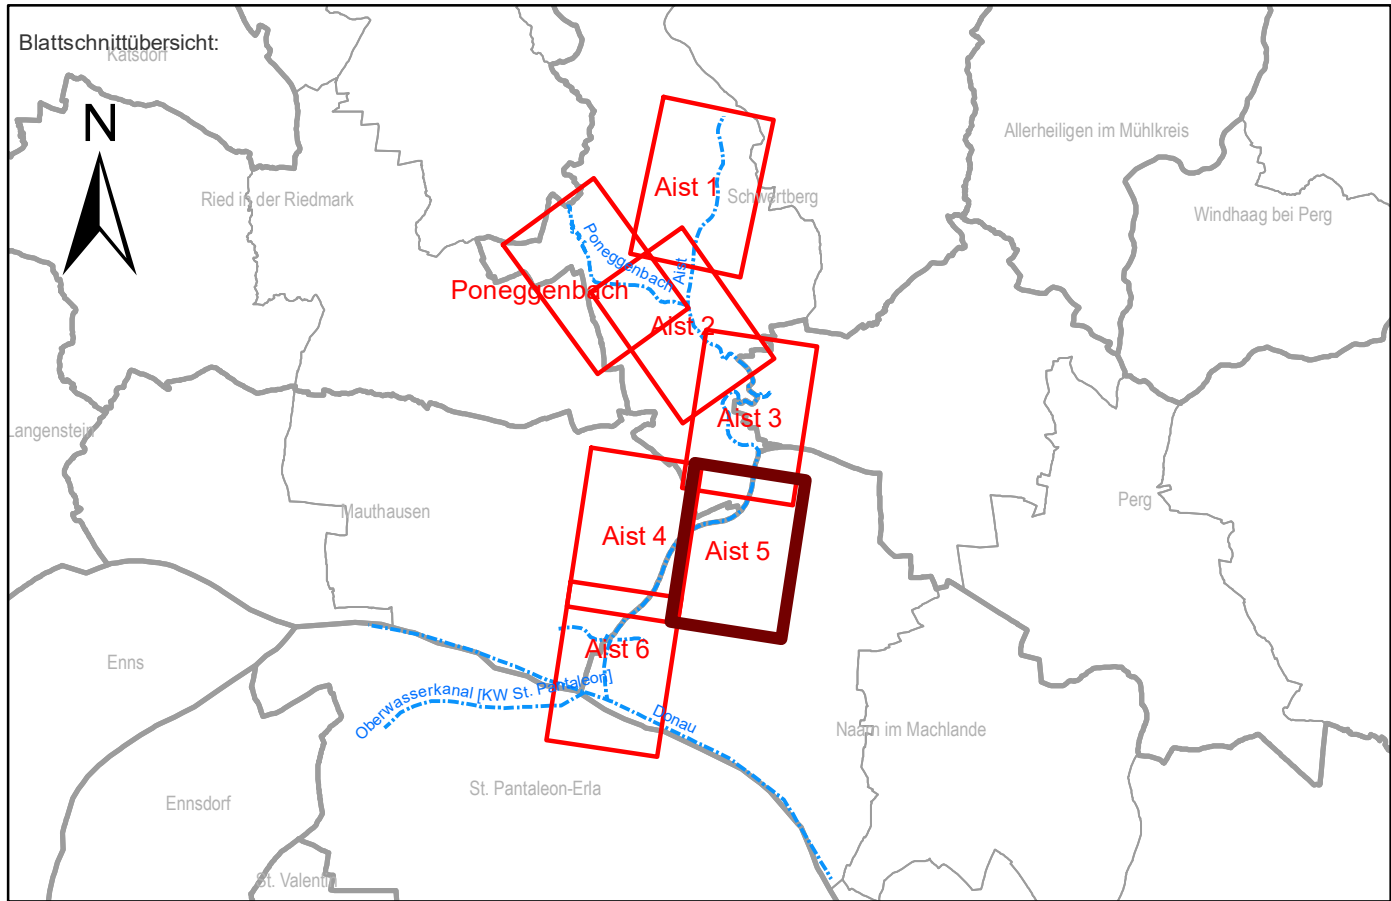

Auftraggeber:  Bundesministerium
Land- und Forstwirtschaft,
Regionen und Wasserwirtschaft

 LAND
OBERÖSTERREICH

 AMT DER OÖ. LREG., GEWÄSSERBEZIRK LINZ
KÄRNTNERSTRASSE 10-12, 4021 LINZ


Projekt: **GEFAHRENZONENPLAN
AIST - UNTERLAUF**

Planinhalt: **WASSERTIEFEN UND
WSP-ISOLINIEN**
HW10
Aist 5
Niedersebern

Maßstab: **1:2000** Datum: 2025-03-05 Entw.: Dr. Dze Gepr.:
Plangröße: 1.12 x 0.96 = 0.63 m² gez.: Dr. Dze

Datenname: 2890-A-40-48 LP Wassertiefen und WSP-Isolinen HW30.mxd
Plangrundlage: Amt der Oö. LREG, Gruppe DORIS: 0.5m-DGM (Modellerstellung), Befolgung 2014/2016
DKM 42024 © by Bundesamt für Eich- und Vermessungswesen

Änderung: Datum: gez.: gepr.:
Inhalt: Planverfasser:

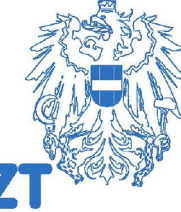 **Wasser & Land**
Ziviltechniker GmbH
für Bauwesen und Wasserwirtschaft

4020 LINZ, Büdiggasse 2A
TEL.: +43 (732) 66 88 72 - 0
office@wl-ot.at

4240 FREISTADT, Böhmengasse 4
TEL.: +43 (7342) 150 30 - 0
office@freistadt@wl-ot.at

4710 GRIESKIRCHEN, Raßmarkt 5
TEL.: +43 (7240) 81 245
office.grieskirchen@wl-ot.at
www.wl-ot.at

Plan-Nr.: 2890-A-35 Beilage: 2.35 Ausfertigung: DIGITAL

© by Thorwald-Mayer: Dieser Plan ist geistiges Eigentum der Ziviltechniker Thorwald-Mayer und darf nur mit ausdrücklicher Zustimmung vervielfältigt oder an Dritte weitergegeben werden. Die missbräuchliche Verwendung wird gerichtlich verfolgt.