Antragssteller:

Bundeswasserbauverwaltung

AMT DER OÖ. LANDESREGIERUNG
Abteilung Wasserwirtschaft

Bundesministerium
Land- und Forstwirtschaft,
Regionen und Wasserwirtschaft

Gewässerbezirk Linz
4021 Linz, Kärntnerstraße 10-12
Tel.: 0732/7720-14060, e-mail: gwb-gl.post@ooe.gv.at

Bautitel:

GEFAHRENZONENPLAN TEICHL

Gemeinden St. Pankraz, Roßleithen, Spital am Pyhrn

Flkm 0,0 - 23,7

Planinhalt:	Maßstab:
Lageplan **Wassertiefen und Wasserspiegellagen für HW30**	1:2000

Planer:
Gunz ZT GmbH
Ingenieurkonsulent für Forst- und Holzwirtschaft
Wildbach- Lawinen- und Erosionsschutz
4400 Steyr, Brucknerplatz 2
07252/42484, office@gunz.at

Projektsbetreuung:
AMT DER OÖ. LANDESREGIERUNG
Direktion Umwelt und Wasserwirtschaft
Abteilung Wasserwirtschaft
Gewässerbezirk Linz
Kärntnerstraße 10-12
4021 Linz
Tel.: 0732/7720-14060
e-mail: gwb-gl.post@ooe.gv.at

Baunummer:	Projektsleiter: CG	Bearbeitet: SR,GOB	Ausfertigung: -
Plangröße:	Aufgenommen: GOB	Geprüft: CG	Beilage: 5.2.5
Plannummer:	Filename: GZP_Teichl\GZP\5.2 Wasserspiegel-tiefen HW30 .v2	Gesehen:	Datum: Jänner 2024
Vermessung: DI Hainzl & Partner ZT - OG 2019		Kataster: Stand 2022	Stand:
Ortho: Flugdatum 2019		Laserscan: Stand 2020	

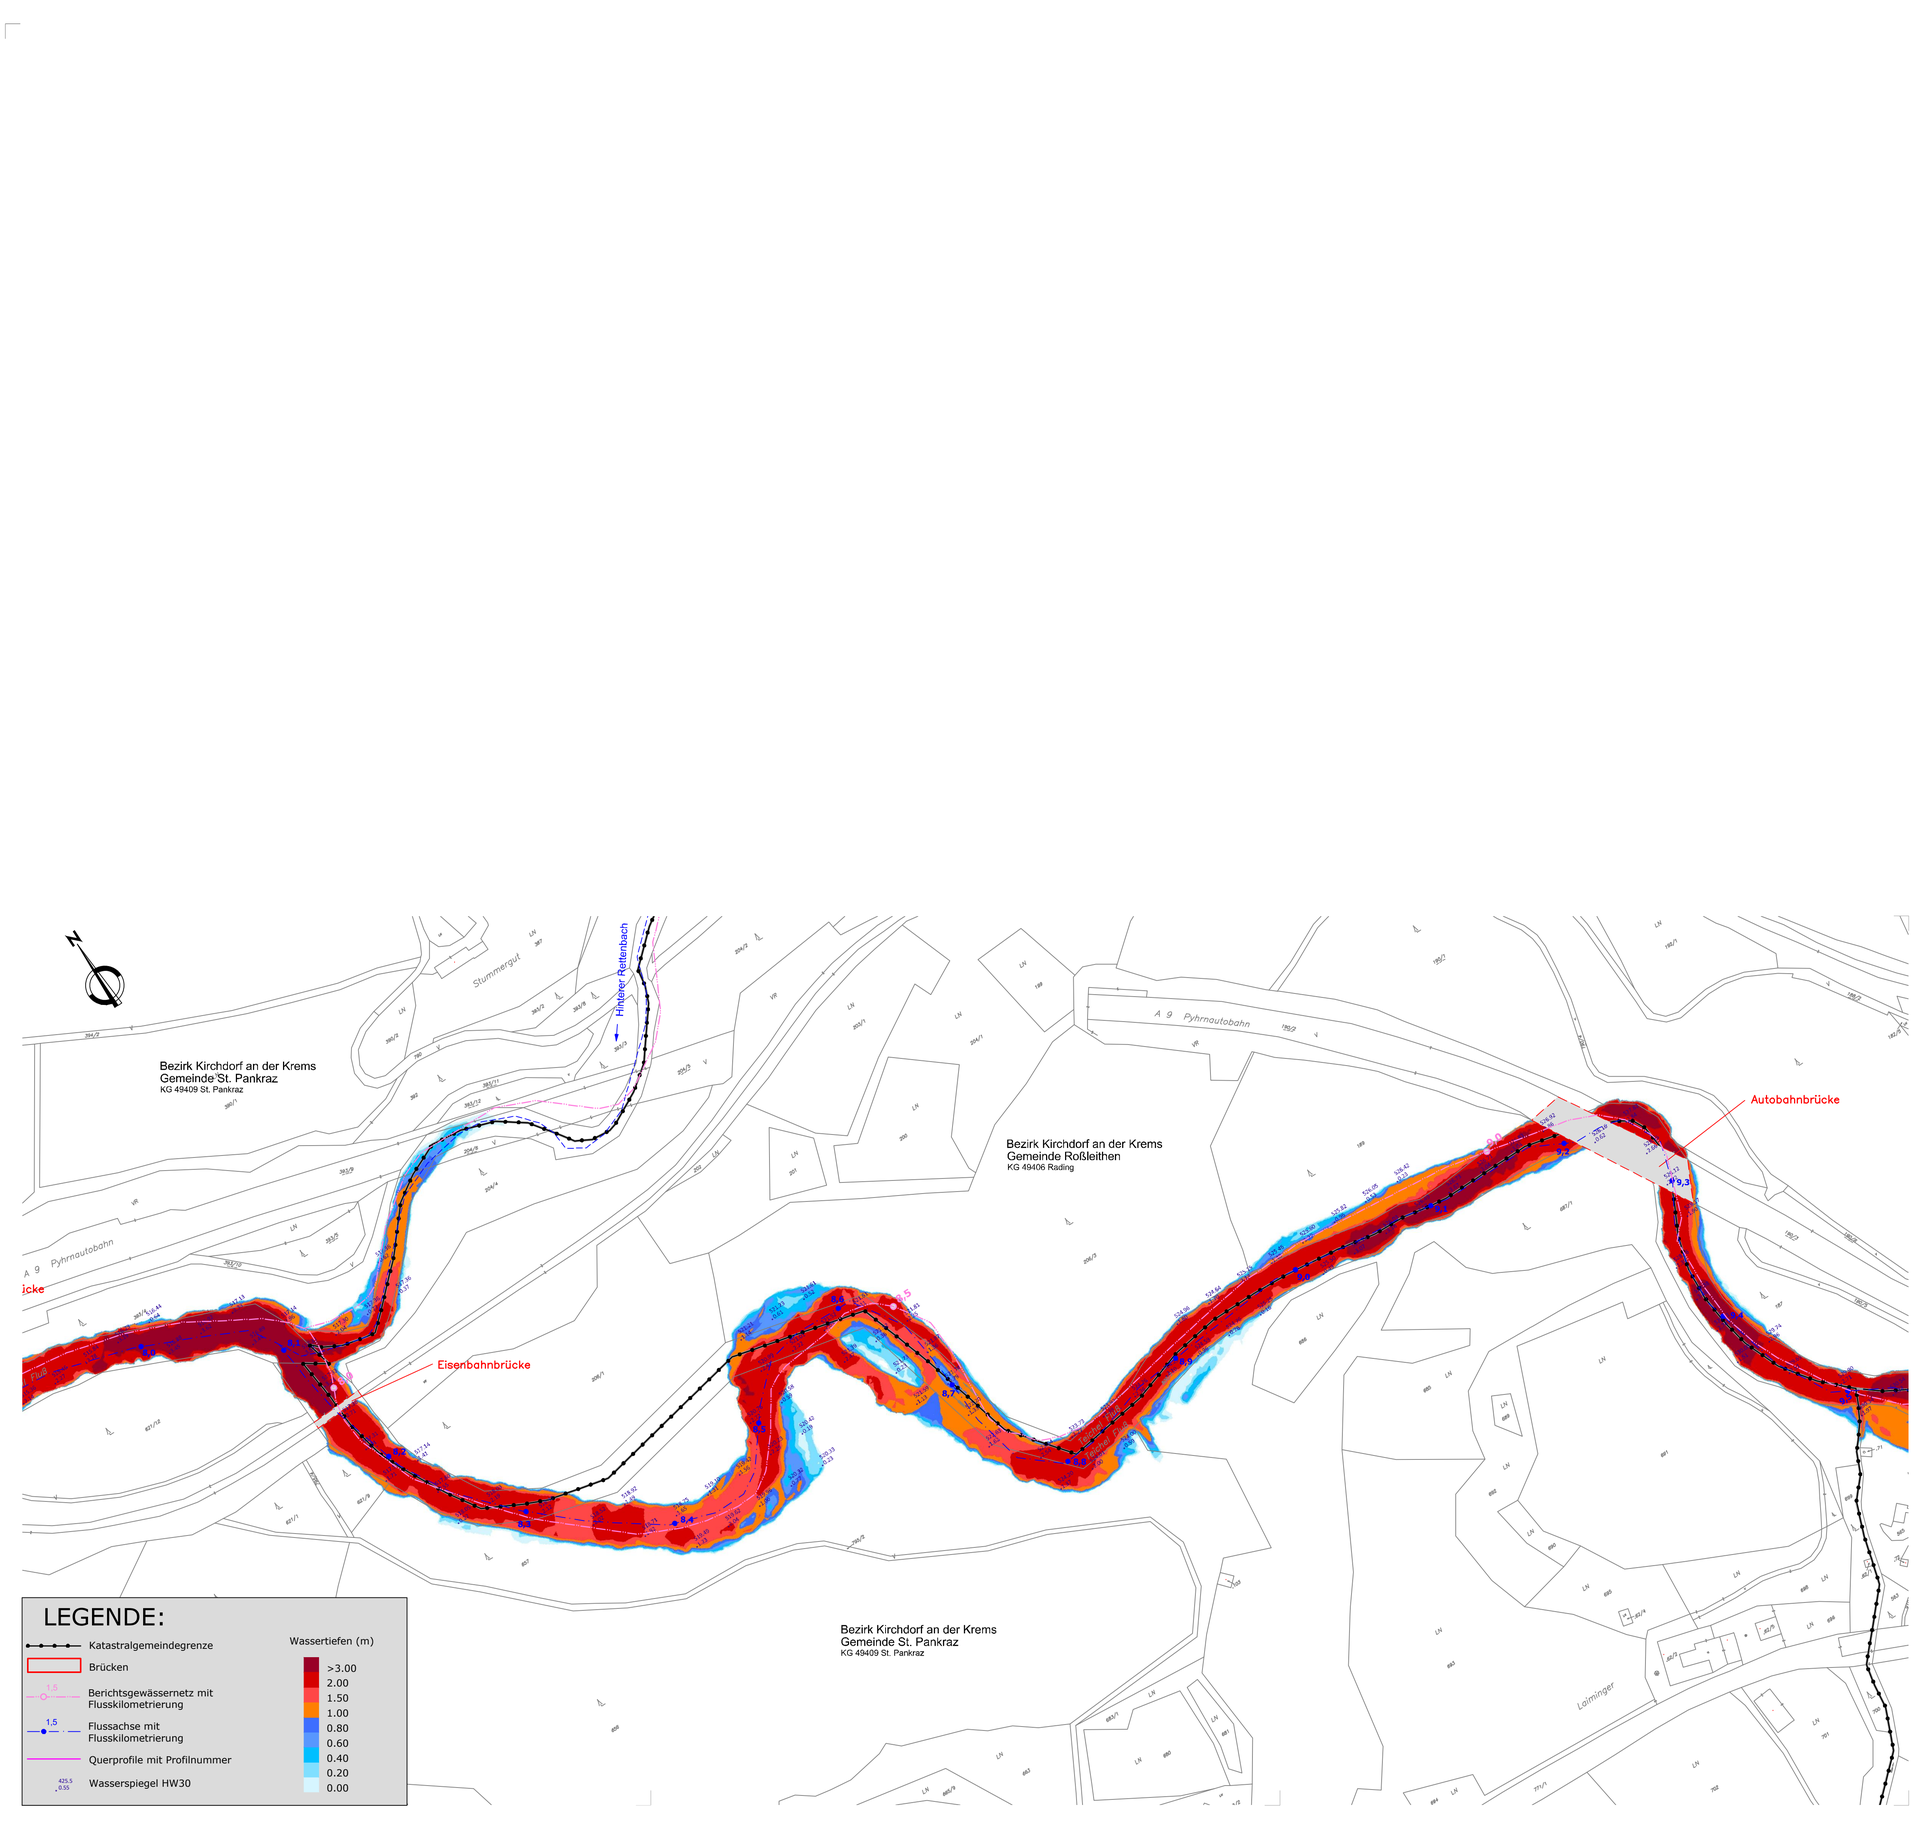

LEGENDE:

- Katastralgemeindegrenze
- Brücken
- Berichtsgewässernetz mit Flusskilometrierung
- Flussachse mit Flusskilometrierung
- Querprofile mit Profilnummer
- Wasserspiegel HW30

Wassertiefen (m)

- >3.00
- 2.00
- 1.50
- 1.00
- 0.80
- 0.60
- 0.40
- 0.20
- 0.00