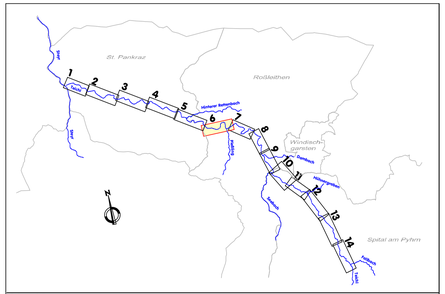

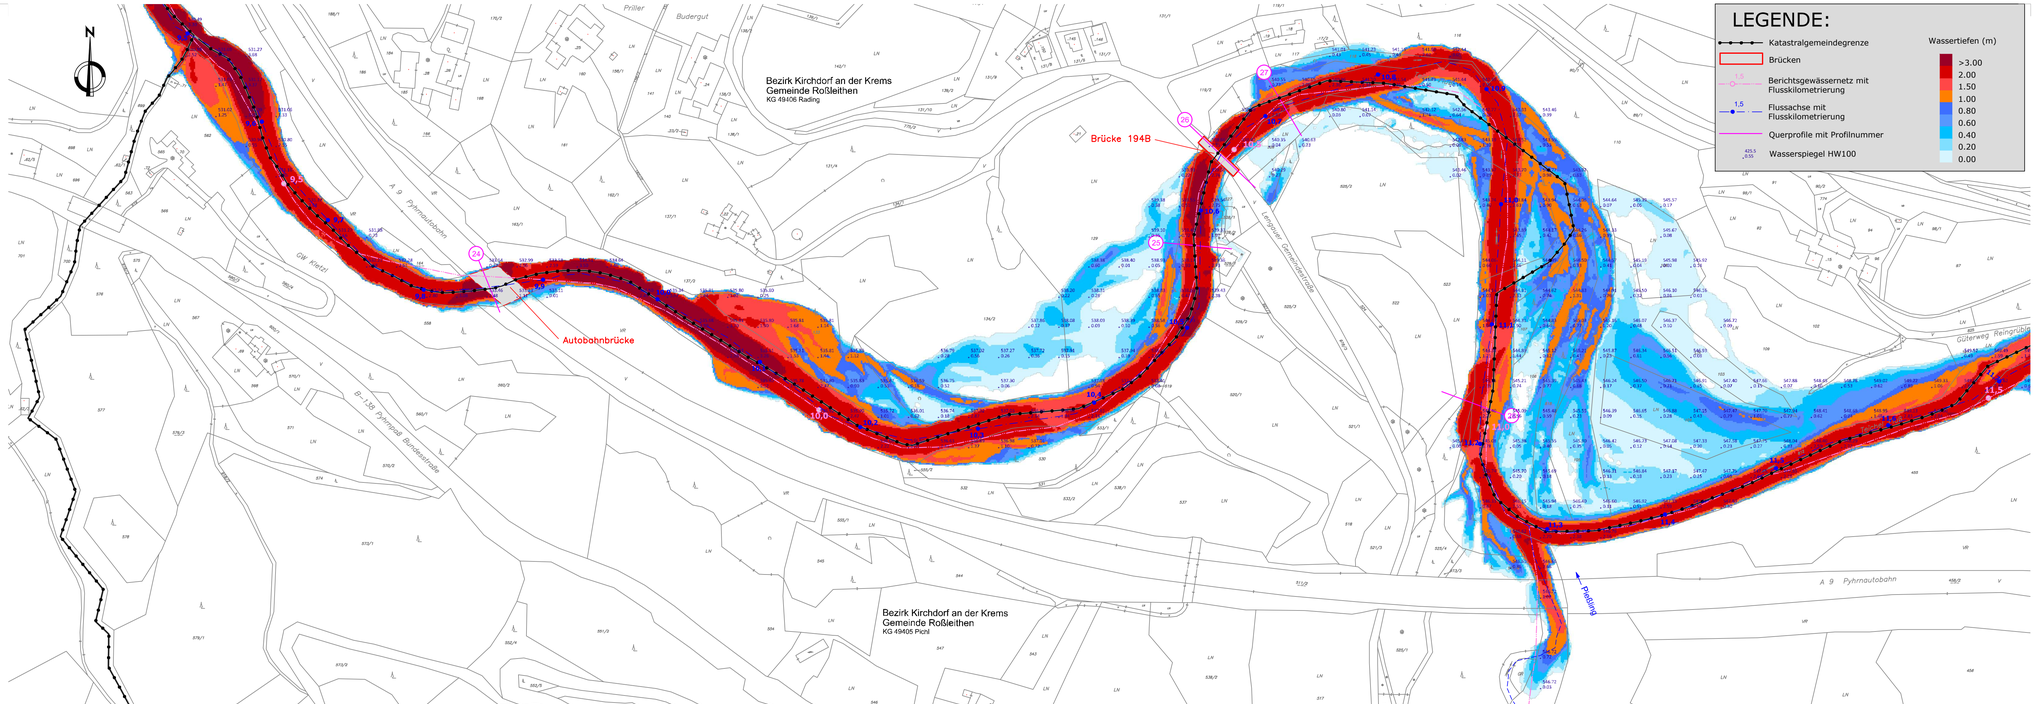

Antragsteller:

Bundeswasserbauverwaltung

AMT DER OÖ. LANDESREGIERUNG
Abteilung Wasserwirtschaft

Bundesministerium
Land- und Forstwirtschaft,
Regionen und Wasserwirtschaft

Gewässerbezirk Linz
4021 Linz, Kärntnerstraße 10-12
Tel.: 07327/720-14060, e-mail: gwb-gl.post@ooe.gv.at

Bauttitel:

GEFAHRENZONENPLAN TEICHL

Gemeinden St. Pankraz, Roßleithen, Spital am Pyhrn

Flkm 0,0 - 23,7

Planinhalt:

Lageplan

Wassertiefen und Wasserspiegellagen für HW100

Maßstab: 1:2000

Planer:

Gunz ZT GmbH
Ingenieurkonsulent für Forst- und Holzwirtschaft, Wildbach- Lawinen- und Erosionsschutz
4400 Steyr, Bruckner platz 2
07252/42484, office@gunz.at

Projektsbetreuung:

AMT DER OÖ. LANDESREGIERUNG
Direktion Umwelt und Wasserwirtschaft
Abteilung Wasserwirtschaft

Gewässerbezirk Linz
Kärntnerstraße 10-12
4021 Linz
Tel.: 07327/720-14060
e-mail: gwb-gl.post@ooe.gv.at

Baunummer:	Projektsteller: CG	Bearbeitet: SR,GOB	Ausfertigung: .
Plangröße:	Aufgenommen: GOB	Geprüft: CG	Beilage: 5.3.6
Plannummer:	Filename: GZP_Teichl(GZP-6.3-Wasserspiegel-Lellen HW100_v3	Gesehen:	Datum: Jänner 2024

Vermessung: DI Hainzl & Partner ZT - OG 2019 — Kataster: Stand 2022

Ortho: Flugdatum 2019 — Laserscan: Stand 2020

Stand: