


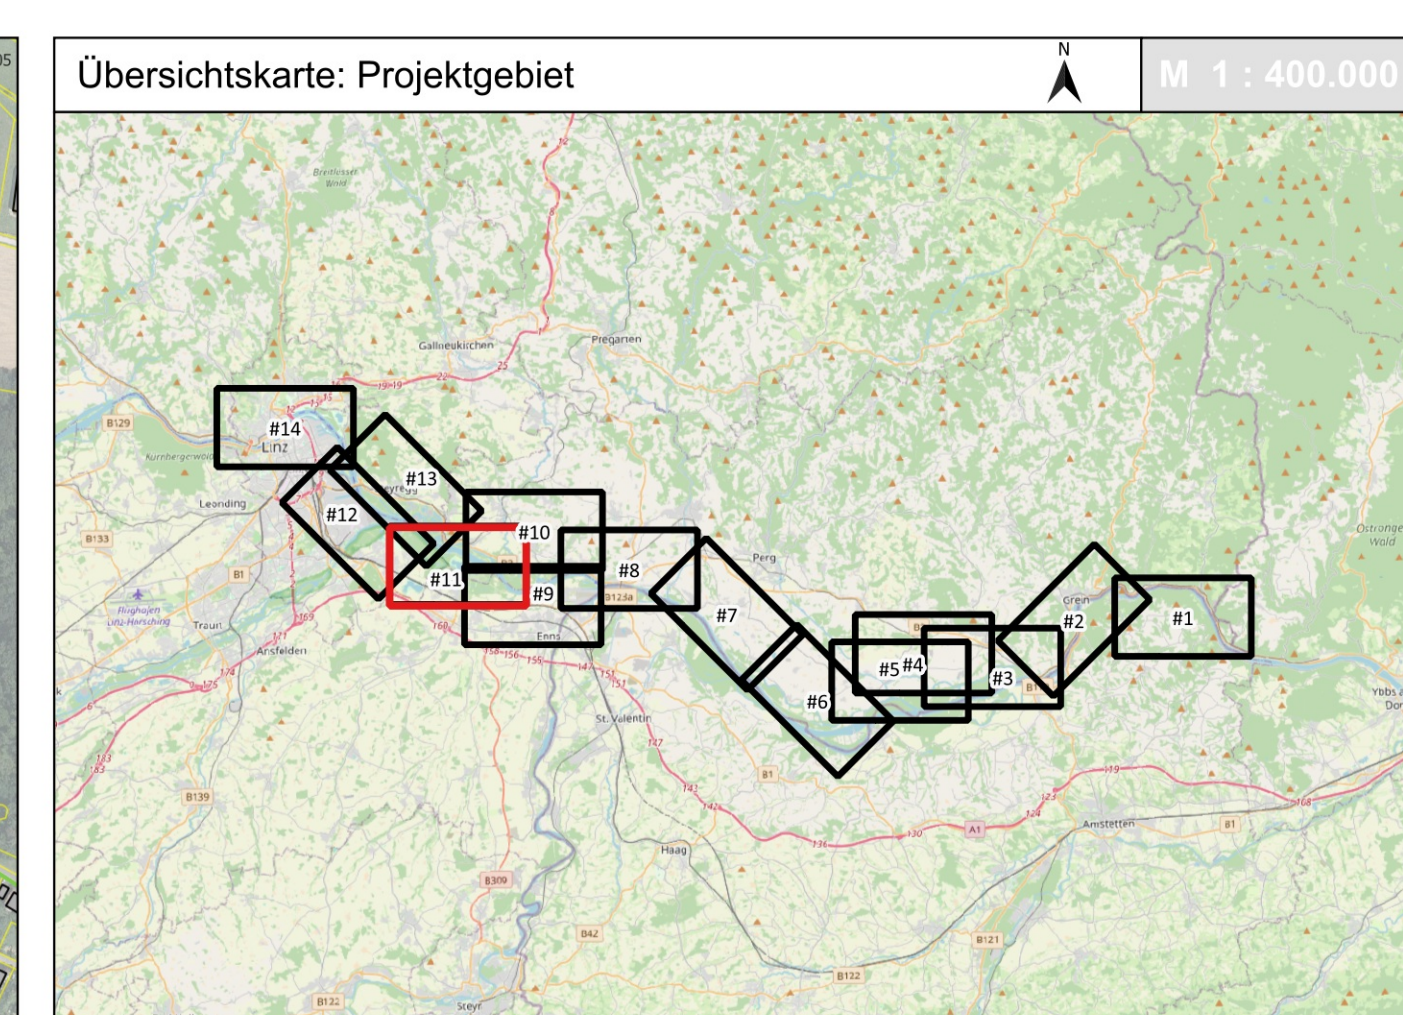

- LEGENDE**
- Projektgebiet LOS 3
 - Modellgrenze
 - Gewässernetz
 - Gewässerachse Donau
 - Hektometermarken
 - Landesgrenze NÖ/OÖ
 - Gemeindegrenzen
 - Katastralgemeindegrenzen
 - DKM Grundstücksgrenzen
 - Flusssohle
 - Überströmte Fläche bei HQ30 stationär
 - Zusätzl. überströmte Fläche bei HQ100 stationär
 - Zusätzl. überströmte Fläche bei HQ300 instationär
 - Anschlaglinie HQ30
 - Anschlaglinie HQ100
 - Anschlaglinie HQ300
 - Freibordsituation Brücken
 - > 0,5 m
 - < 0,5 m
 - überströmt
 - Brücken
 - DKM Gebäude
 - Gefährdete Objekte bei HQ100
 - BWW Anschlaglinien Zubringer
 - HQ30
 - HQ100
 - HQ300
 - WLVI Gefährdenzonen
 - Gelbe Zone Wildbach
 - Rote Zone Wildbach

Die Ergebnisse für NÖ sind ausgegraut dargestellt.
Quellen: Datengrundlagen
DKM: BEV, Stand 10/2023
Orthophoto: Amt der Oö. Landesregierung, Stand 2022
Lassenscan: Amt der Oö. Landesregierung, Stand 2014
Sichtaufnahme Donau
Bestandsaufnahme (PG1) Stand 2016, Datenquelle: vladonau
Bestandsaufnahme (PG2) Stand 2014, Datenquelle: vladonau

Projekt:	DONAU Abflussuntersuchungen in drei Losen für die Donau bis Ybbs		Bundesministerium Klimaschutz, Umwelt, Energie, Mobilität, Innovation und Technologie		LAND OBERÖSTERREICH	
Auftraggeber:	Amt der Oö. Landesregierung Direktion Umwelt- und Wasserwirtschaft Abteilung Wasserwirtschaft Gruppe Hochwasserschutz Kärntnerstraße 10-12, 4021 Linz Tel. 0732/7720-12417 e-mail: hw.ww.post@ooe.gv.at					
Planer:	 AFRY AFRY Austria GmbH Kranichberggasse 4 1120 Vienna, Austria					
Planinhalt:	LAGEPLAN ÜBERFLUTUNGSFLÄCHEN PG: Asten, Linz, Lufenberg an der Donau				Maßstab: 1:5.000	
Geschäftszeichen: 119000942	Projektleiter: Faber	Bearbeitet: FL	Ausfertigung:			
Plangröße:	Aufgenommen:	Geprüft: RF	Beilage: APF-4			
Blattnummer: 11	Flurname:	Gesehen:	Datum: 22.10.2025			
Abflussuntersuchung Los 3: Linzer Feld bis KW Ybbs				Stand: 25.07.2024		