



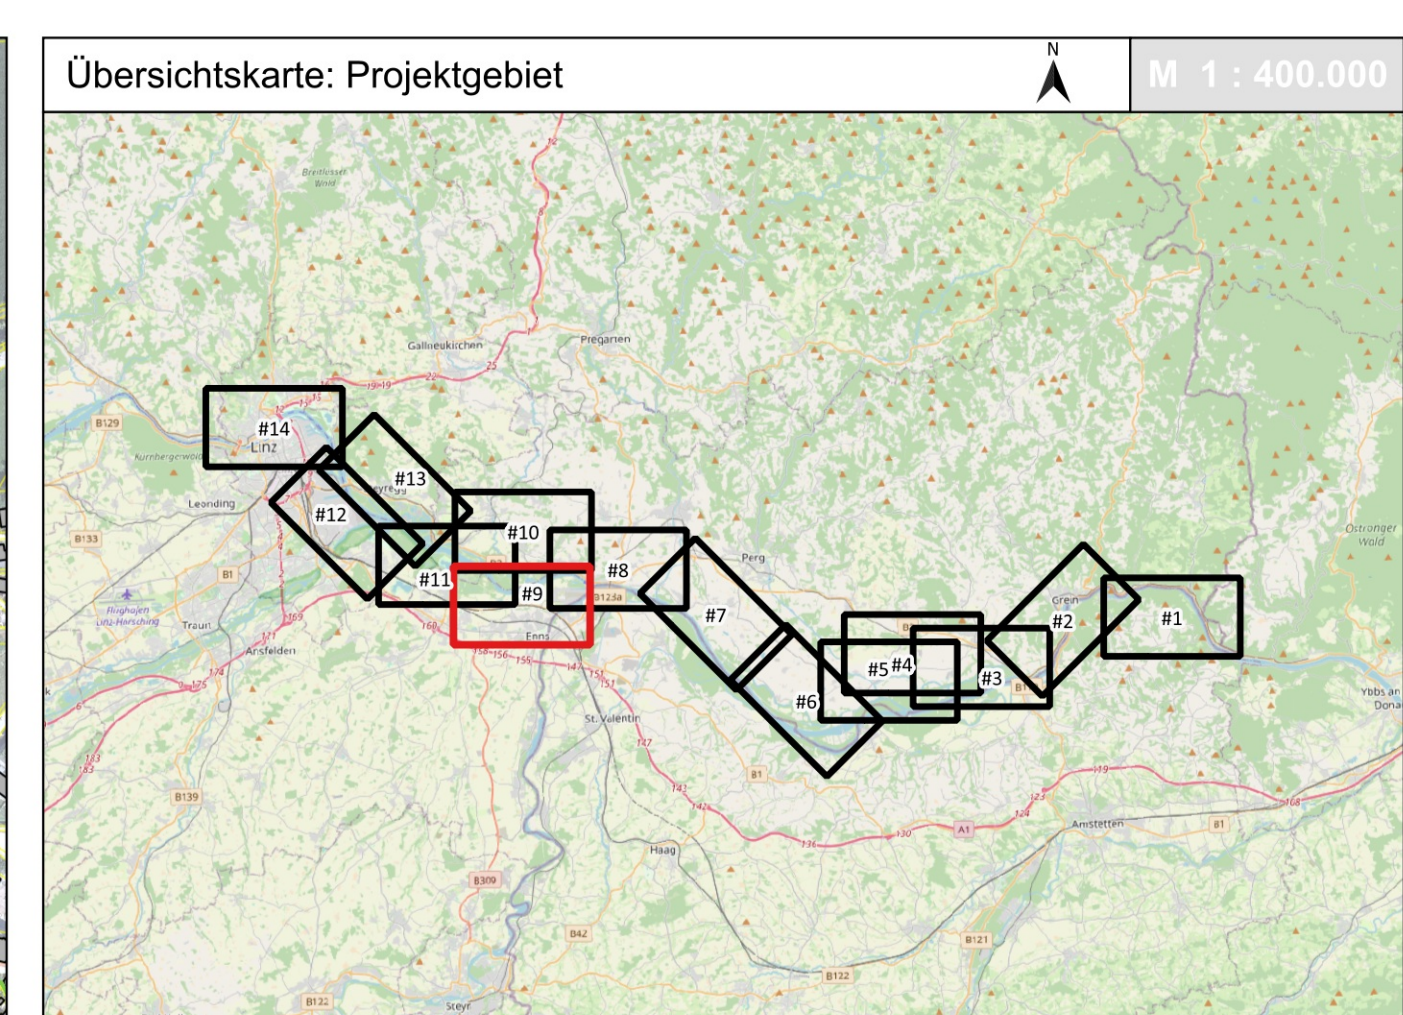

LEGENDE

- Projektgebiet LOS 3
- Modellgrenze
- Gewässernetz
- Gewässerachse Donau
- Hektometermarken
- Landesgrenze NÖ/OÖ
- Gemeindegrenzen
- Katastralgemeindegrenzen
- DKM Grundstücksgrenzen
- Flusssohle
- Überströmte Fläche bei HQ30 stationär
- Zusätzl. überströmte Fläche bei HQ100 stationär
- Zusätzl. überströmte Fläche bei HQ300 instationär
- Anschlaglinie HQ30
- Anschlaglinie HQ100
- Anschlaglinie HQ300
- Freibordsituation Brücken
 - > 0.5 m
 - < 0.5 m
 - überströmt
- Brücken
- DKM Gebäude
- Gefährdete Objekte bei HQ100
- BWW Anschlaglinien Zubringer
 - HQ30
 - HQ100
 - HQ300
- WLW Gefahrenzonen
 - Gelbe Zone Wildbach
 - Rote Zone Wildbach

Die Ergebnisse für NÖ sind ausgearbeitet dargestellt.
Quellen: Datengrundlagen:
DKM BEV, Stand 10/2023
Orthophoto: Amt der Oö. Landesregierung, Stand 2022
Lassenscan: Amt der Oö. Landesregierung, Stand 2014
Sichtaufnahme Donau:
Bestandsaufnahme (PG1) Stand 2016, Datenquelle: vladonau
Bestandsaufnahme (PG2) Stand 2014, Datenquelle: vladonau

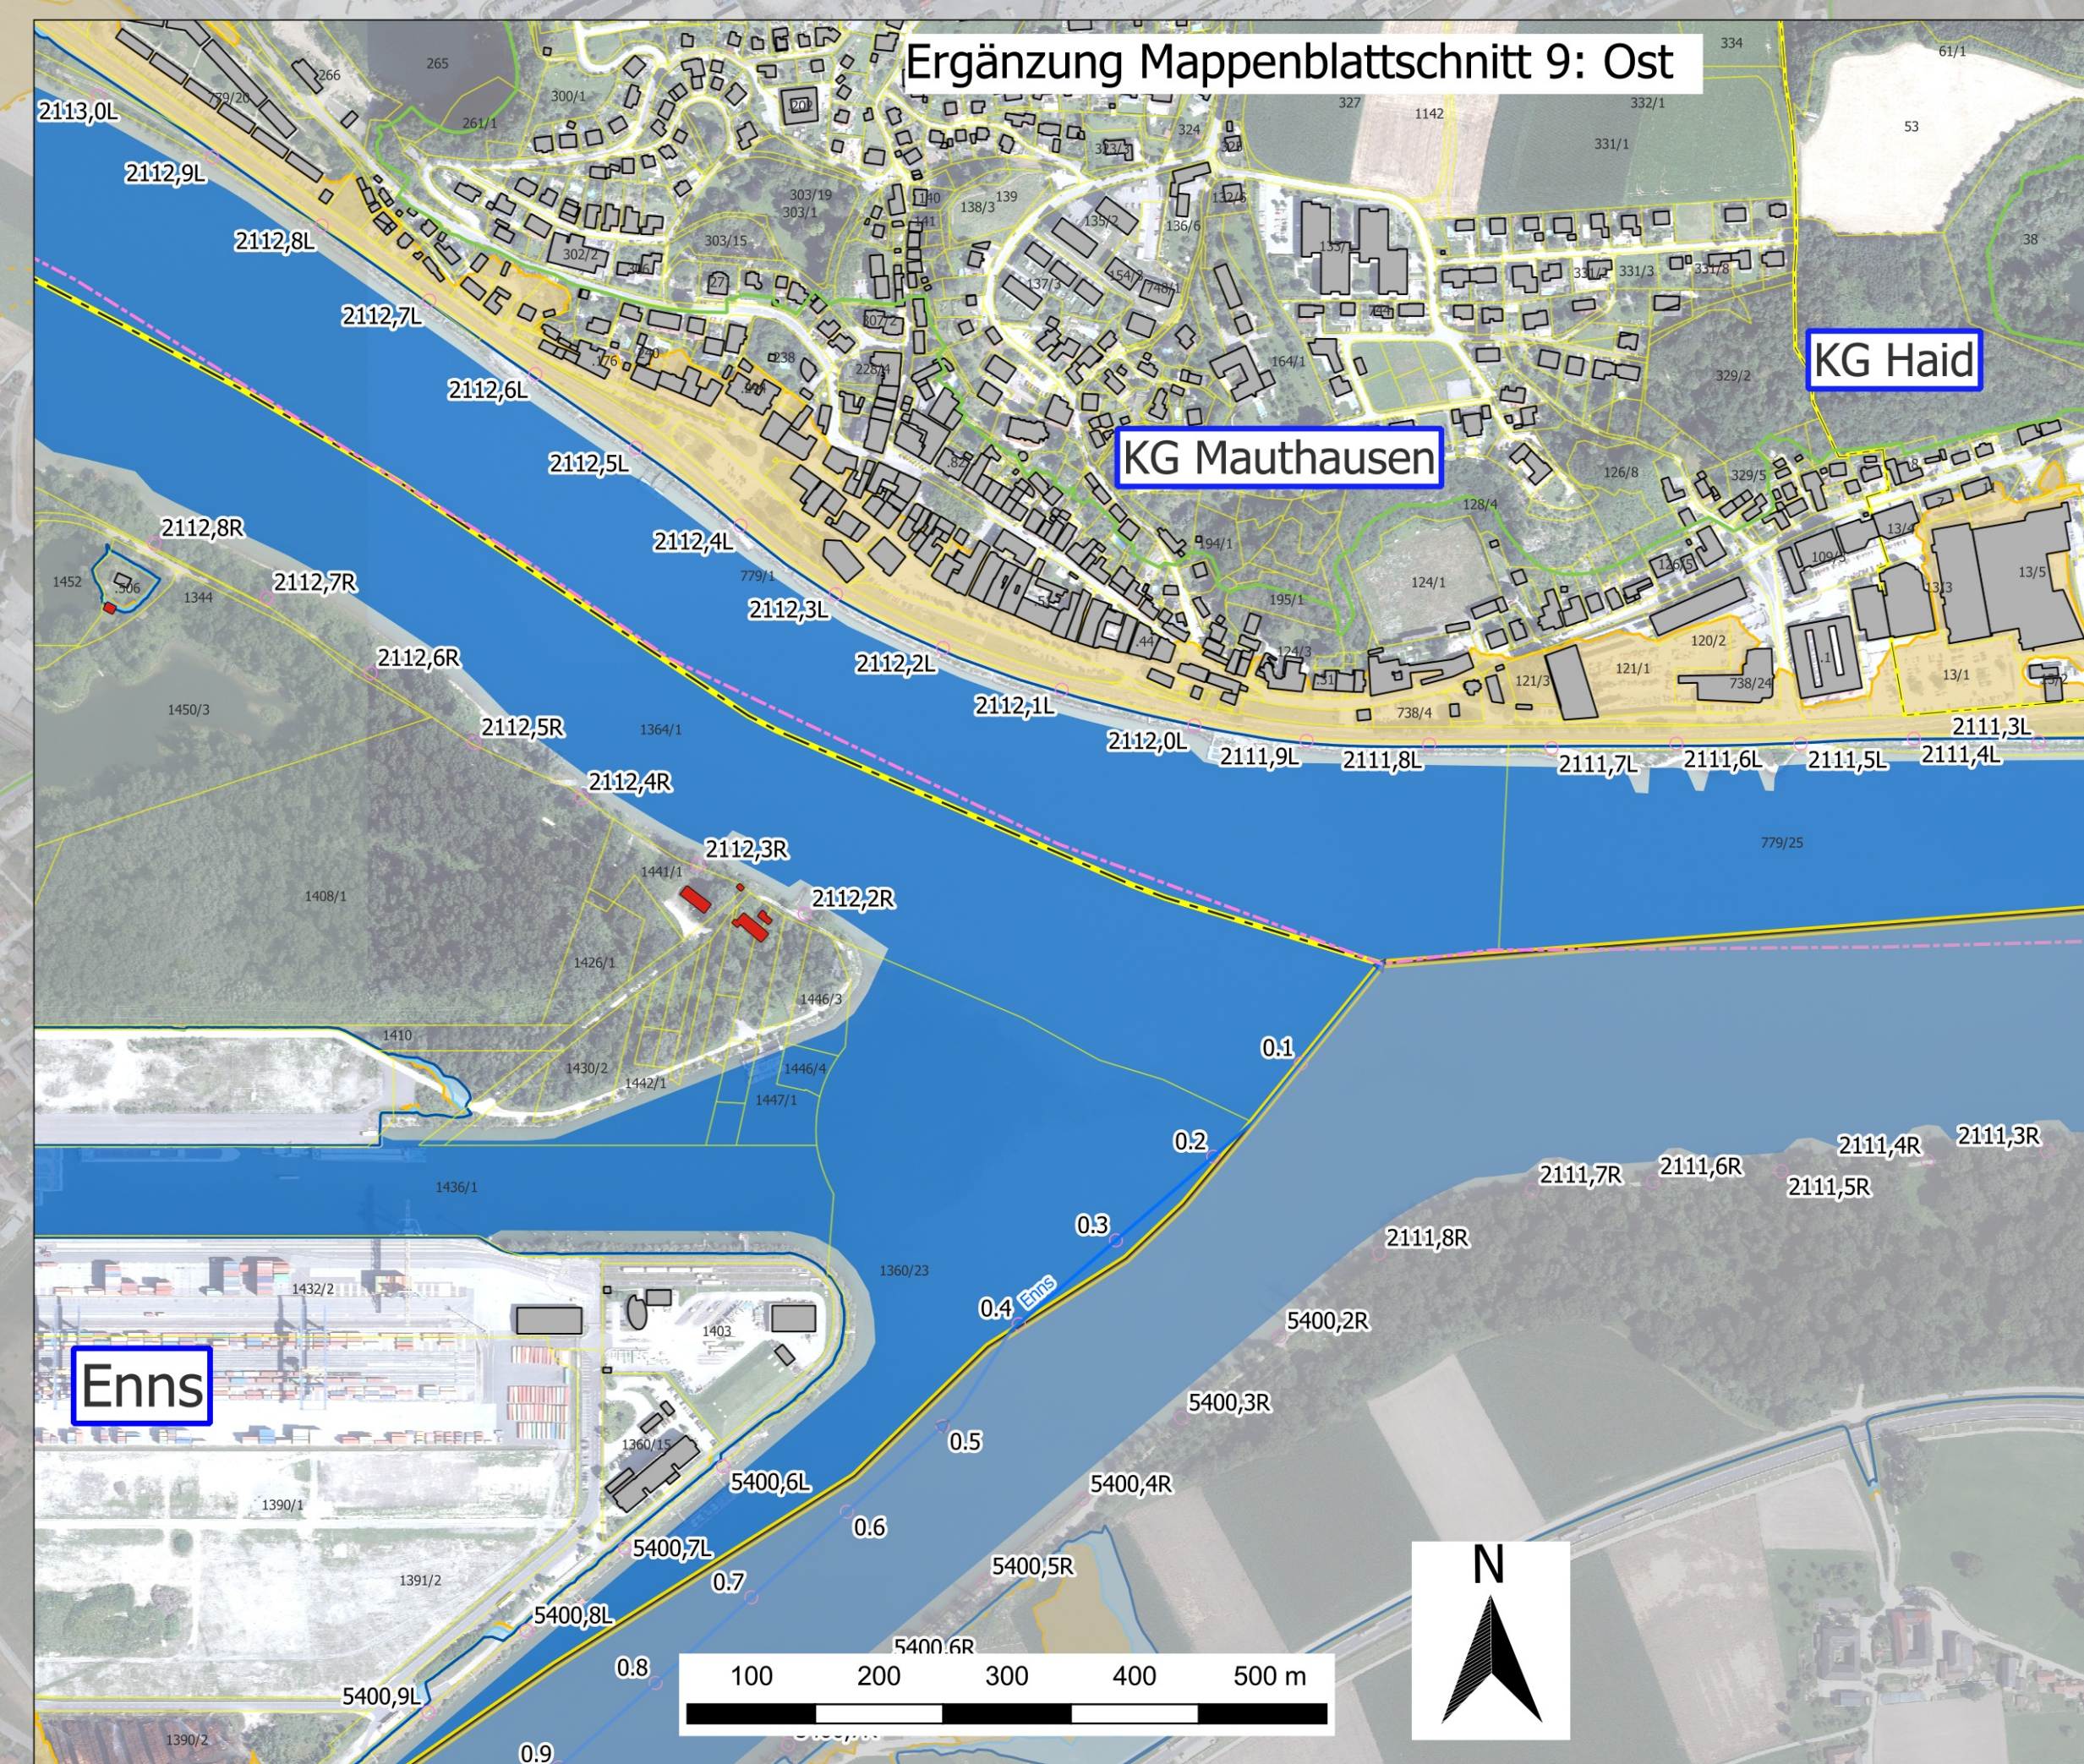

Projekt: DONAU
Abflussuntersuchungen in drei
Losen für die Donau bis Ybbs

Auftraggeber: Amt der Oö. Landesregierung
Direktion Umwelt- und Wasserwirtschaft
Abteilung Wasserwirtschaft
Gruppe Hochwasserschutz
Kärntnerstraße 10-12, 4021 Linz
Tel. 0732/7720-12417 e-mail: hw.ww.post@ooe.gv.at

Planer: AFRY
AFRY Austria GmbH
Kranichberggasse 4
1120 Vienna, Austria

Planinhalt: LAGEPLAN
ÜBERFLUTUNGSFLÄCHEN
PG: Enns, Langenstein

Maßstab: 1:5.000

Geschäftszeichen: 119000942	Projektleiter: Faber	Bearbeitet: FL	Ausfertigung:
Plangröße:	Aufgenommen:	Geprüft:	Beilage:
Blattnummer: 9	Planname:	Gesehen:	Datum: 22.10.2025

Abflussuntersuchung
Los 3: Linzer Feld bis KW Ybbs

Stand: 25.07.2024