



**Legende**

- Blattschnitte
- Grundwasserschongebiet, geplant
- Umgrenzung Zone Nord
- Umgrenzung Zone Süd

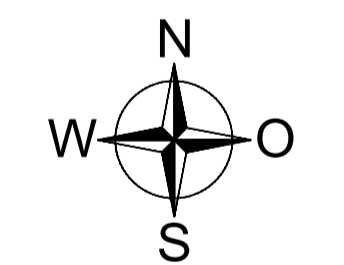

**Grundwasserschongebiet  
Wasserversorgungsanlage Steyr**

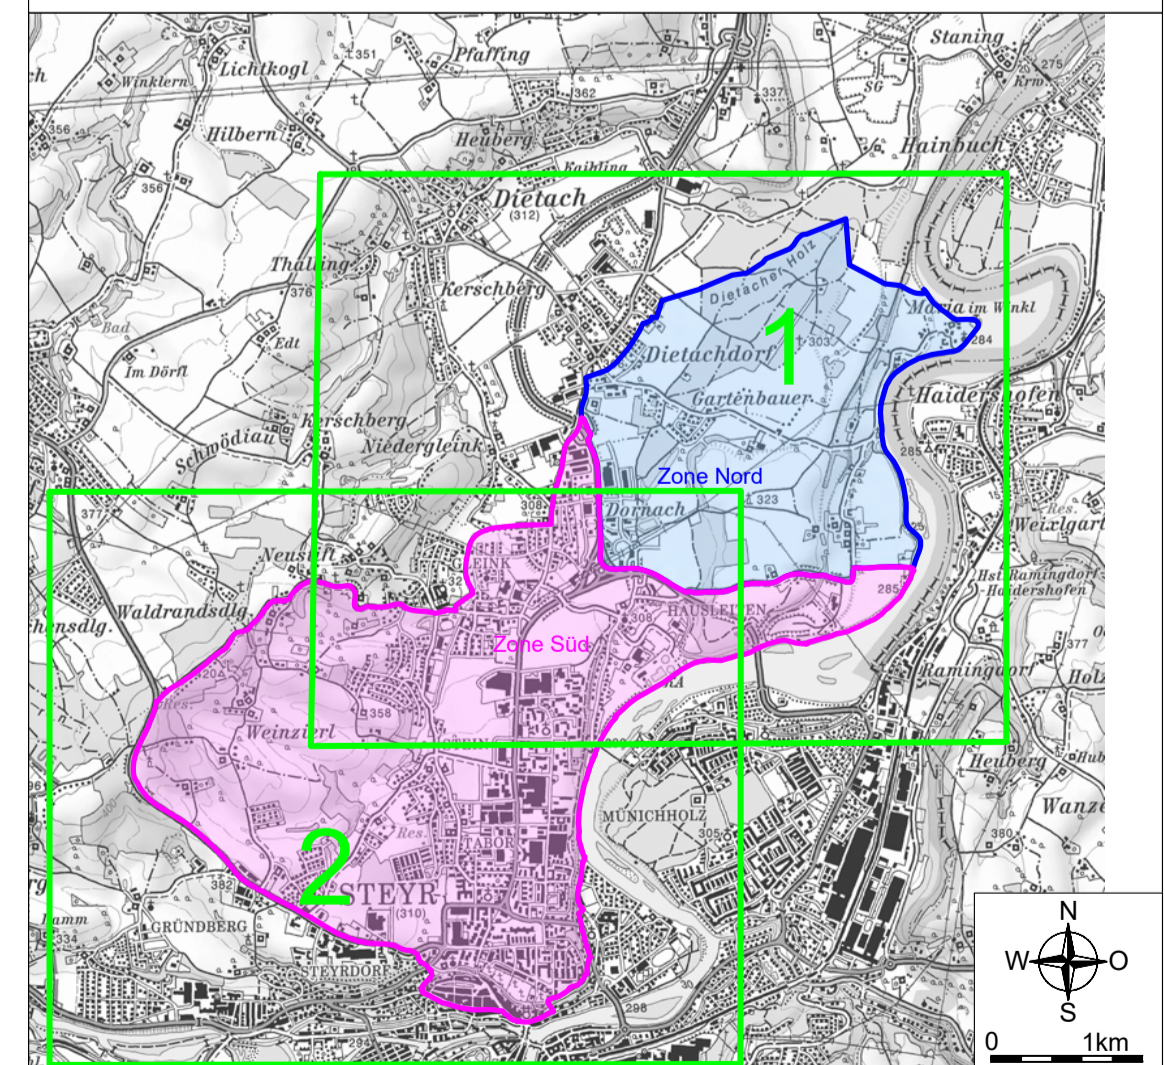

**PLANINHALT**  
Umgrenzung Schongebiet Übersicht

GEZ./GEPR. rk/bho	PROJ. NR. 27222	DATUM 06.11.2020	MASSSTAB 1:10.000
PLANGRUNDLAGE BEV - Bundesamt für Eich- und Vermessungswesen Schiffamtsgasse 1-3 1020 Wien		PLANSTAND DKM: Steyr Stand 04.2020 Dietach Stand 10.2019 OK50: 2020	
Anlage Nr.:			26