



LAND  
OBERÖSTERREICH

L 1402 Kristeiner Straße

# Landesstraßen – Verordnungsplan

Lageplan M 1:2.000

VERORDNUNGSBAND

Abteilung BauN




Stand vom: September 2009  
Auftragsnummer: 62BB03090003  
Gezeichnet: Ing. Meingassner



Ausfertigung:



**LAND**  
OBERÖSTERREICH

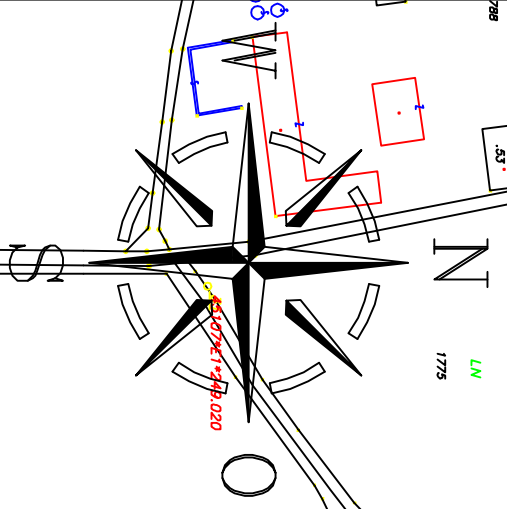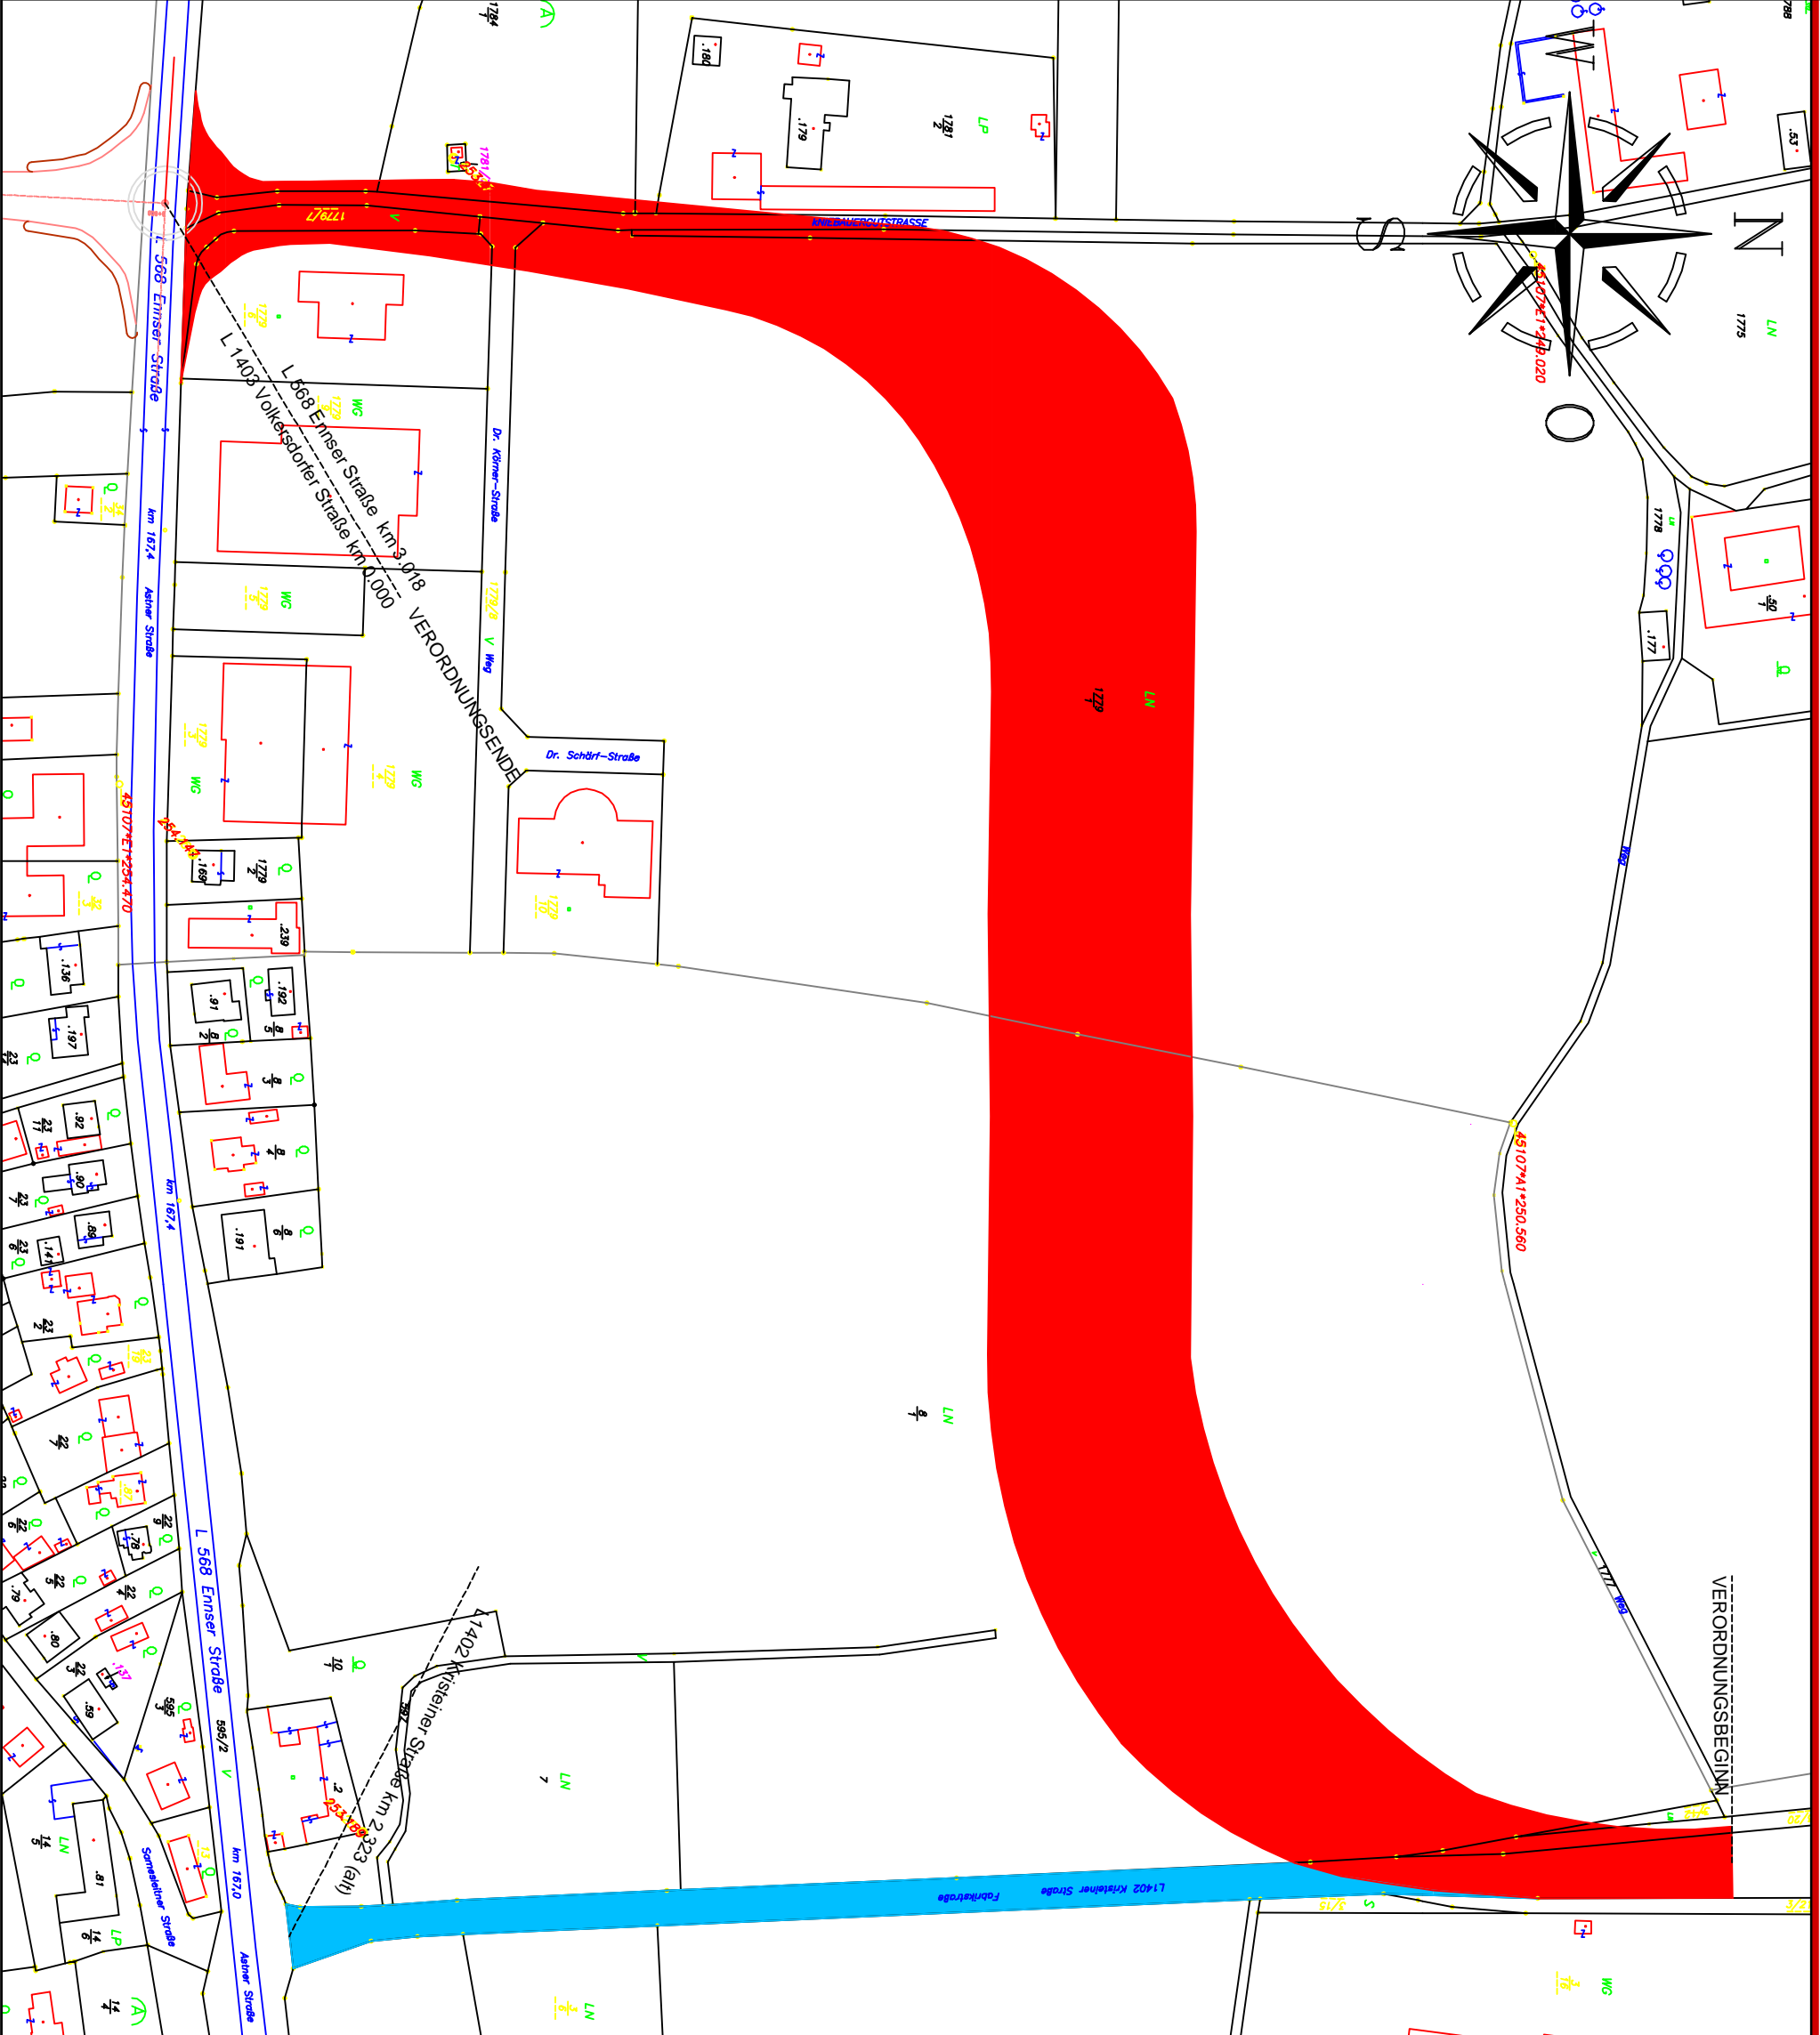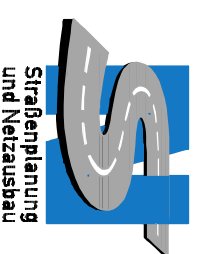

- LEGENDE**
- Verordnungskorridor - L1402
  - Umreihung

M 1:2.000  
**Landesstraßen – Verordnungsplan**  
 L 1402 Kristeiner Straße  
 Lageplan  
 Verordnungsplan  
 Ing. Patricia Meingassner

30. Sep. 2009