


Anlage 1/1 zur Verordnung der Oö. Landesregierung, mit der Ausnahmen vom Eingriffsverbot des § 9 Abs. 1 Oö. NSchG 2001 im Bereich des Zellersees festgelegt werden (Zellersee - Seeuferschutz-Ausnahmereverordnung), LGBl.Nr. 45/2010

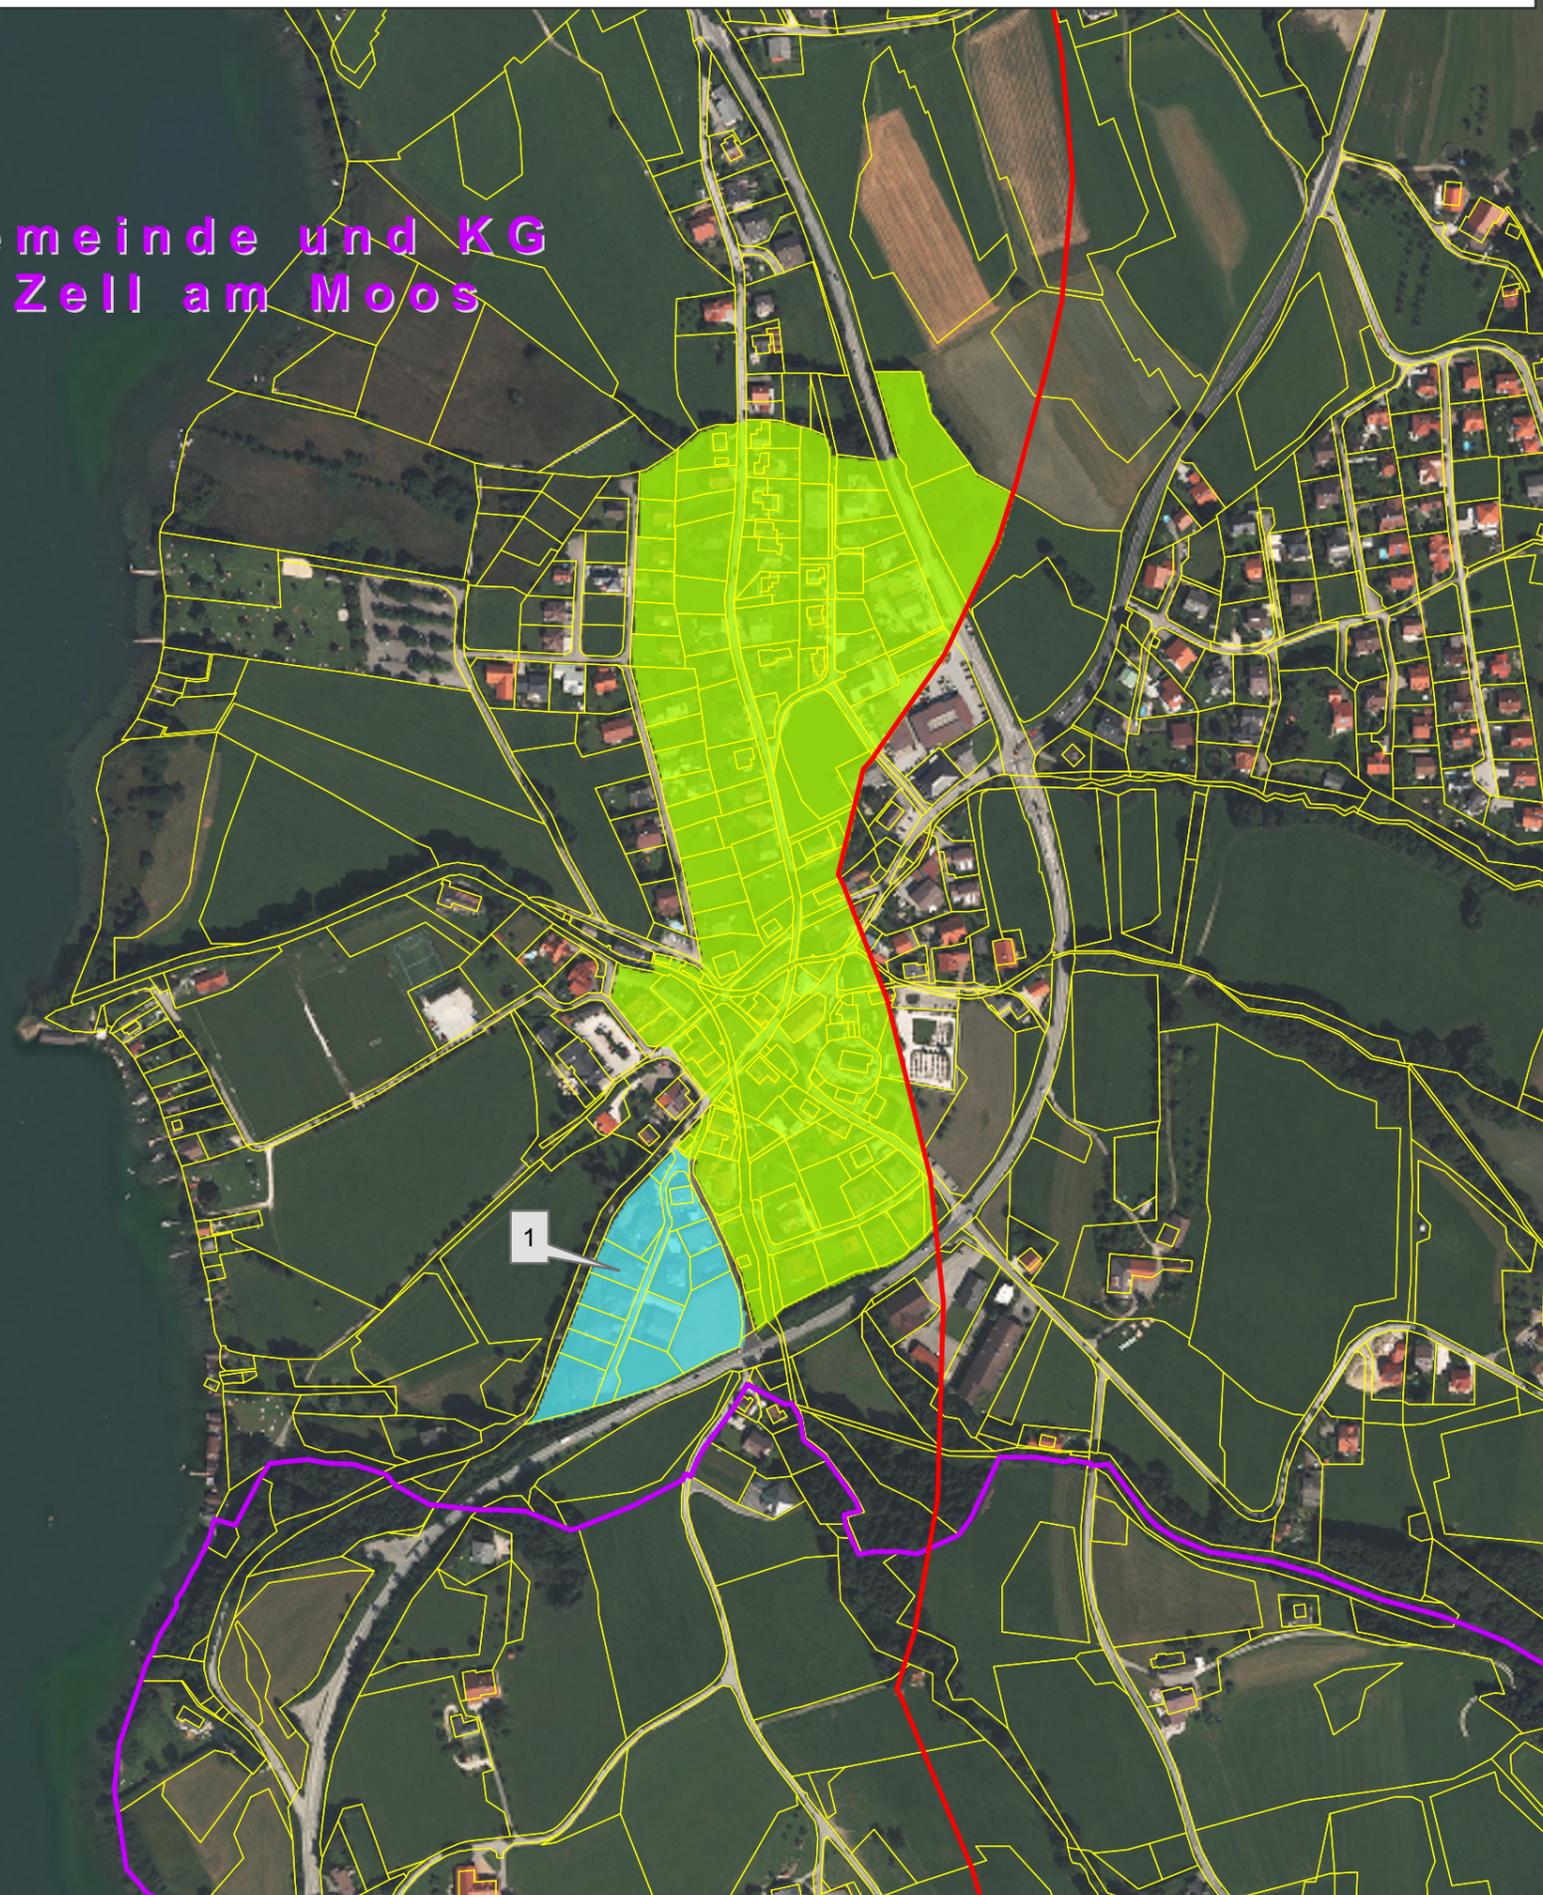

Gemeinde und KG
Zell am Moos

Zellersee



Seeuferschutzausnahmereverordnung Zellersee in der Gemeinde Zell am Moos



Legende

-  Seeuferschutzzone
-  Gemeindegrenzen
-  Katestralgemeindegrenzen
-  Parzellengrenzen
-  Bereich gem. § 1 Abs. 2 der Verordnung
-  Bereich gem. § 1 Abs. 4 der Verordnung mit laufenden Nummern des Bebauungsplanes

1 Bebauungsplan Nr. 3
"Fischergründe"
Bau R - 3168/2 - 1973 v. 20.8.1973
und Änderung Nr. 2
Bau R - P - 441030/1 - 1997 v. 22.4.1997

0 125 250 500
Meters

Maßstab: 1 : 5.000



Quellen: BEV, DORIS

Bearbeiter: Atzmüller,
Abt. Naturschutz

Datum: 10. Mai 2010