

Anlage zur Verordnung der Oö. Landesregierung betreffend die Widmung u. *Einreihung eines neu herzustellenden Abschnitts* als Landesstraße L569, Pleschinger Straße Ast, und die Festlegung der Grundflächen gem. §11 Abs. 1a Oö. Straßengesetz 1991

LGBl. Nr. 46/2010



LAND
OBERÖSTERREICH

L 569 Pleschinger Straße

km 16,000 – 16,490

KREUZUNGSUMBAU SPILBERG

Verordnungsplan – Landesstraße

gem. § 11 Oö. Straßengesetz 1991 idgF.

M = 1 : 2000



Riedler

Amt der Oberösterreichischen
Landesregierung
Abteilung GeoL
Ingenieurgeodäsie
Bahnhofplatz 1
4021 Linz

Straßenplanungsbüro
Machowetz u. Partner
Nebingerstraße 2
4020 Linz

Stand vom: 11.08.2009
GZ/AZ: 569-13a/09
Gezeichnet: Rau
Geprüft: Rau

GZ/AZ: 0702 03 150
Gezeichnet: Schipfer
Geprüft: Ing. Berner

Bearbeiter, LAND OÖ: DI. Riedler, GeoL

GeoL
GeoInformation & Usageschall



AMT DER Ö. LANDESREGIERUNG

GeoL-B (Ingenieurvermessung)

G.Z.
569 -
13a/09

Plan: L569 Pleschinger Str.

Baulos:
Kreuzungsbau km 16,00 - 16,490
Spilberg

Kat. Gde. Nr.: 43104 - Langenstein

Blatt Nr.: 5435-28/4,

Ortsgde.: Langenstein

Maßstab 1:2000 Koord.Syst. M31

Verm. Amt : Linz

Ger. Bez.: Mauthausen

Aufnahme DKM


stand Nov.08

Ausarbeitung

Rau

11,08,09

Verordnungsplan: Landesstraße M = 1:2000

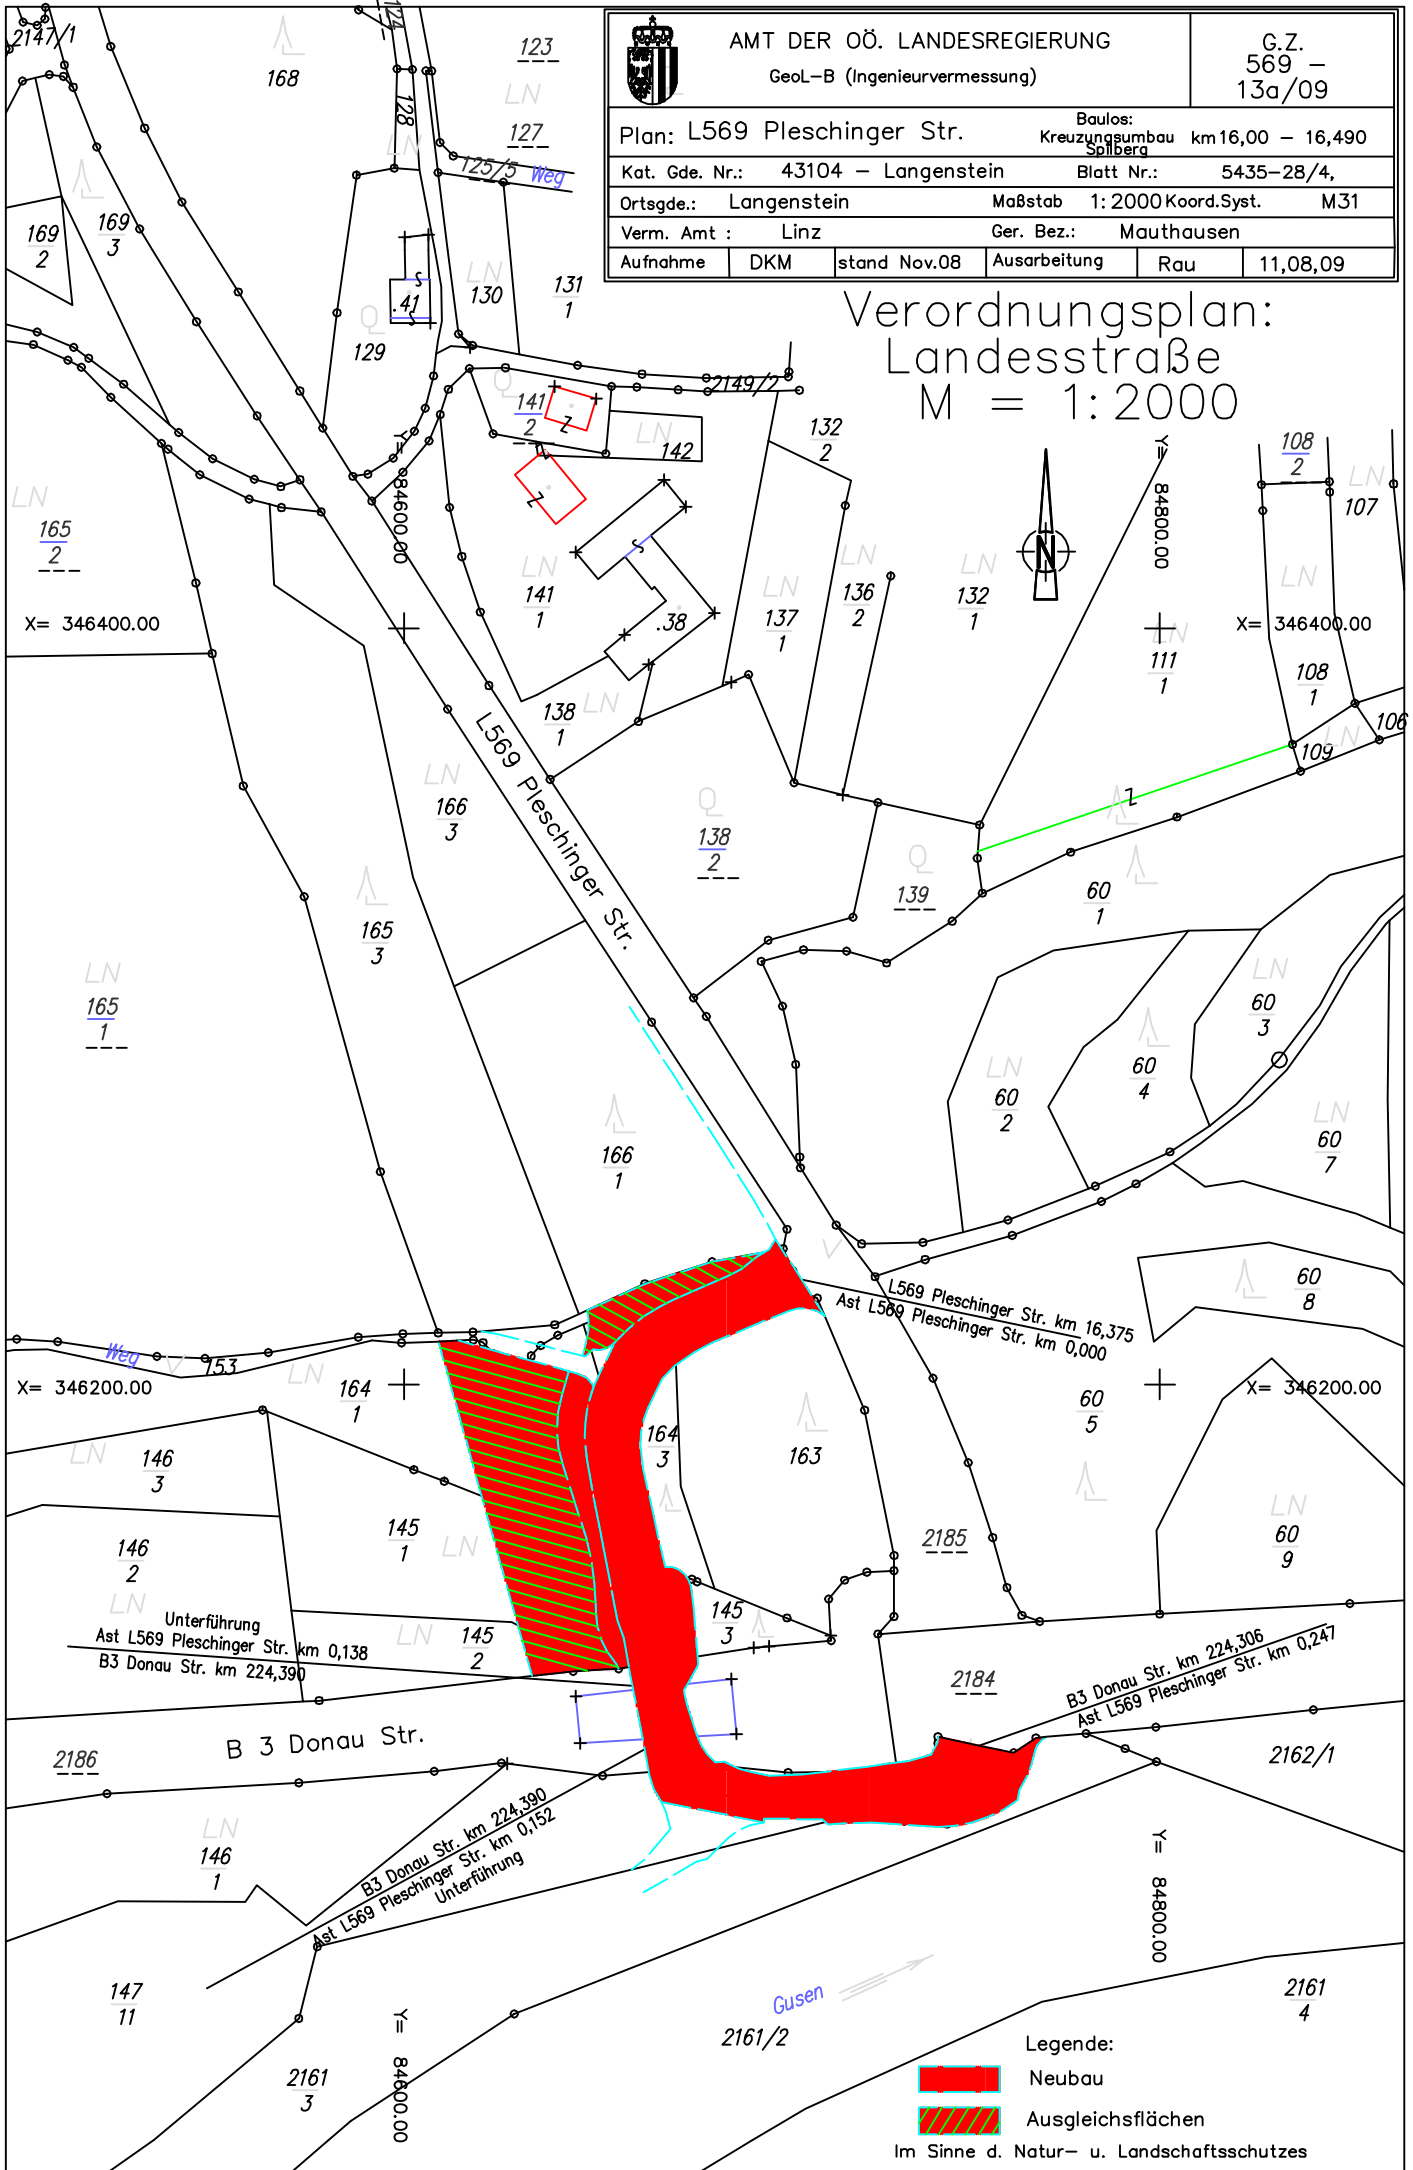

Legende:

Neubau

Ausgleichsflächen

Im Sinne d. Natur- u. Landschaftsschutzes