

Anlage zur Verordnung der Oö. Landesregierung betreffend
die Umlegung der Landesstraße L 1372, Schiedlberger Str.,
und der Landesstraße L1359, Großmengersdorfer Str.,
LGBl.Nr. 53/2010



LAND
OBERÖSTERREICH

L1359 Großmengersdorfer Straße
km 7,24 – 7,42

L1372 Schiedlberger Straße
km 12,88 – 12,98

WESTUMFAHRUNG SIERNING

Verordnungsplan

gem. § 11 Oö. Straßengesetz 1991 idgF.

M = 1 : 2000

ba



DIPL.-ING. CHRISTIAN GRASSNIGG
STAATLICH BEFUGTER UND BEEIDETER
INGENIEURKONSULENT FÜR VERMESSUNGSWESEN

EINSTEINSTRASSE 3
4020 LINZ
0732 / 341 016


Stand vom: 2.3.2009
GZ/AZ: 1372-34/09
Gezeichnet: Grassnigg
Geprüft: Rauber (Land OÖ)

KUBISCH DATA GMBH
KONZESSIONIERTES TECHNISCHES BÜRO

SCHLÜHSLMAYRSTRASSE 61
4400 STEYR
07252 / 45712

GZ/AZ:
Gezeichnet: Ing. Zaunmayr
Geprüft: Ing. Kubisch



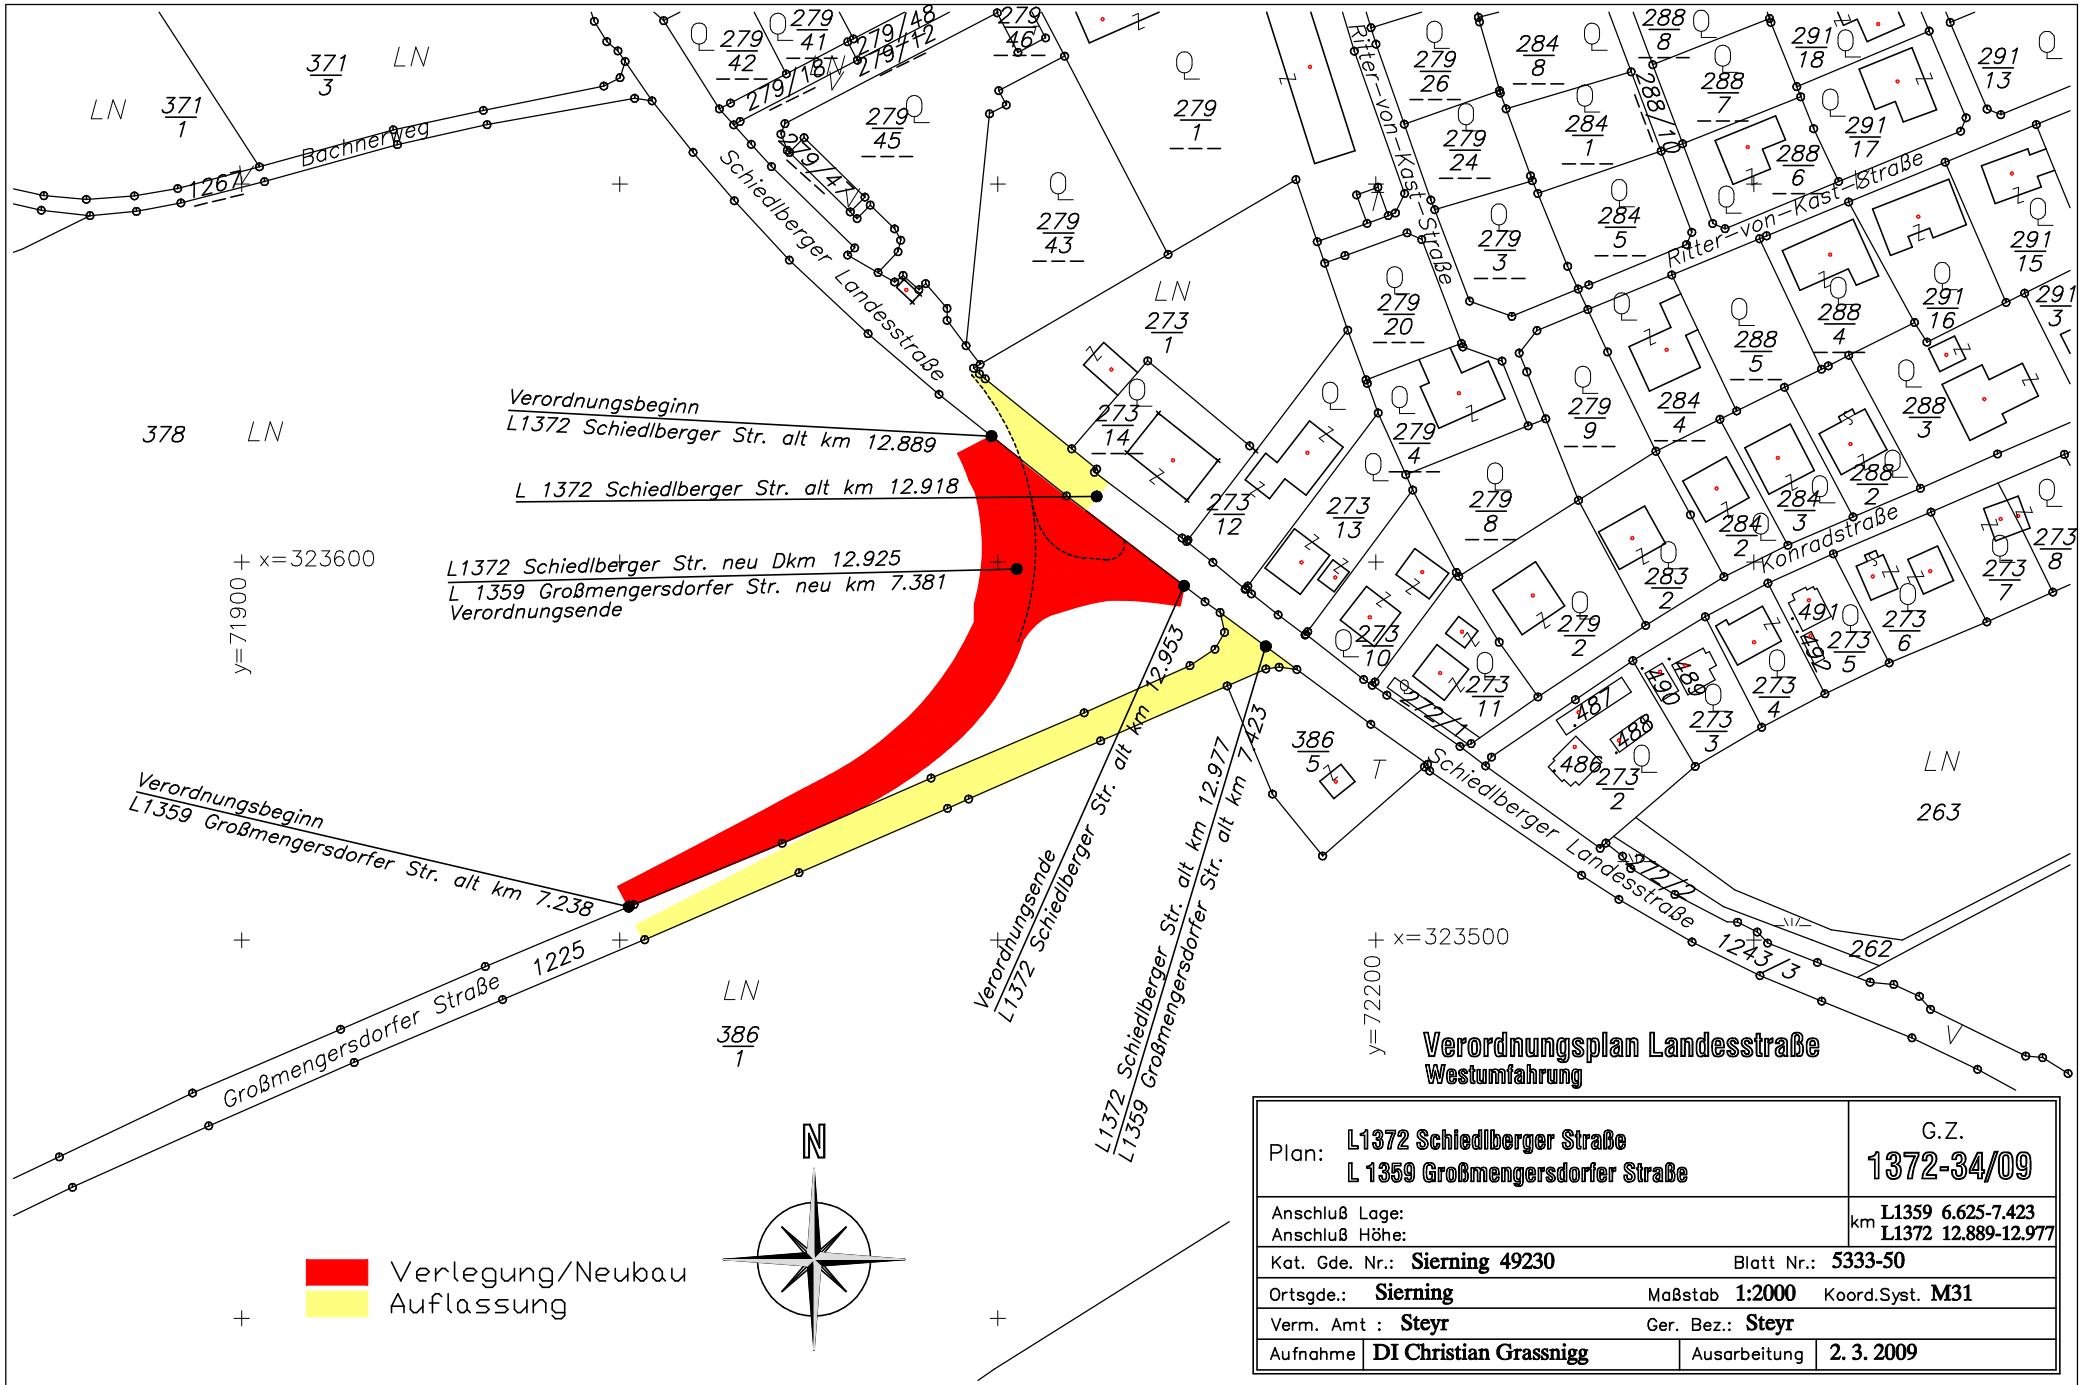

**Verordnungsplan Landesstraße
Westumfahrung**

Plan:	L1372 Schiedlberger Straße L 1359 Großmengersdorfer Straße	G.Z.	1372-34/09
Anschluß Lage:		km	L1359 6.625-7.423 L1372 12.889-12.977
Anschluß Höhe:			
Kat. Gde. Nr.:	Sierning 49230	Blatt Nr.:	5333-50
Ortsgde.:	Sierning	Maßstab	1:2000
Verm. Amt :	Steyr	Koord.Syst.	M31
Aufnahme	DI Christian Grassnigg	Ausarbeitung	2. 3. 2009

Verlegung/Neubau
 Auflösung

