



B143, Hausruckstraße  
km 22,213 – km 22,496

# INZENAICHER HÖLZL

## Verordnungsplan – Landesstraße

gem. § 11, Oö. Straßengesetz 1991 idgF.

M = 1 : 2000




Amt der Oö. Landesregierung  
Abteilung GeoL  
Ingenieurgeodäsie  
Bahnhofplatz 1  
4021 LINZ

Stand vom: 11.01.2012  
GZ/AZ: 143-211a/12  
gezeichnet: VS/SK  
geprüft: Rau

Amt der Oö. Landesregierung  
Abteilung BauN  
Straßenplanung u. Netzausbau  
Bahnhofplatz 1  
4021 LINZ

GZ/AZ: 310009/47  
gezeichnet: Ing. Pleiner  
geprüft: Ing. Pleiner

Bearbeiter, LAND OÖ: DI. Riedler, GeoL

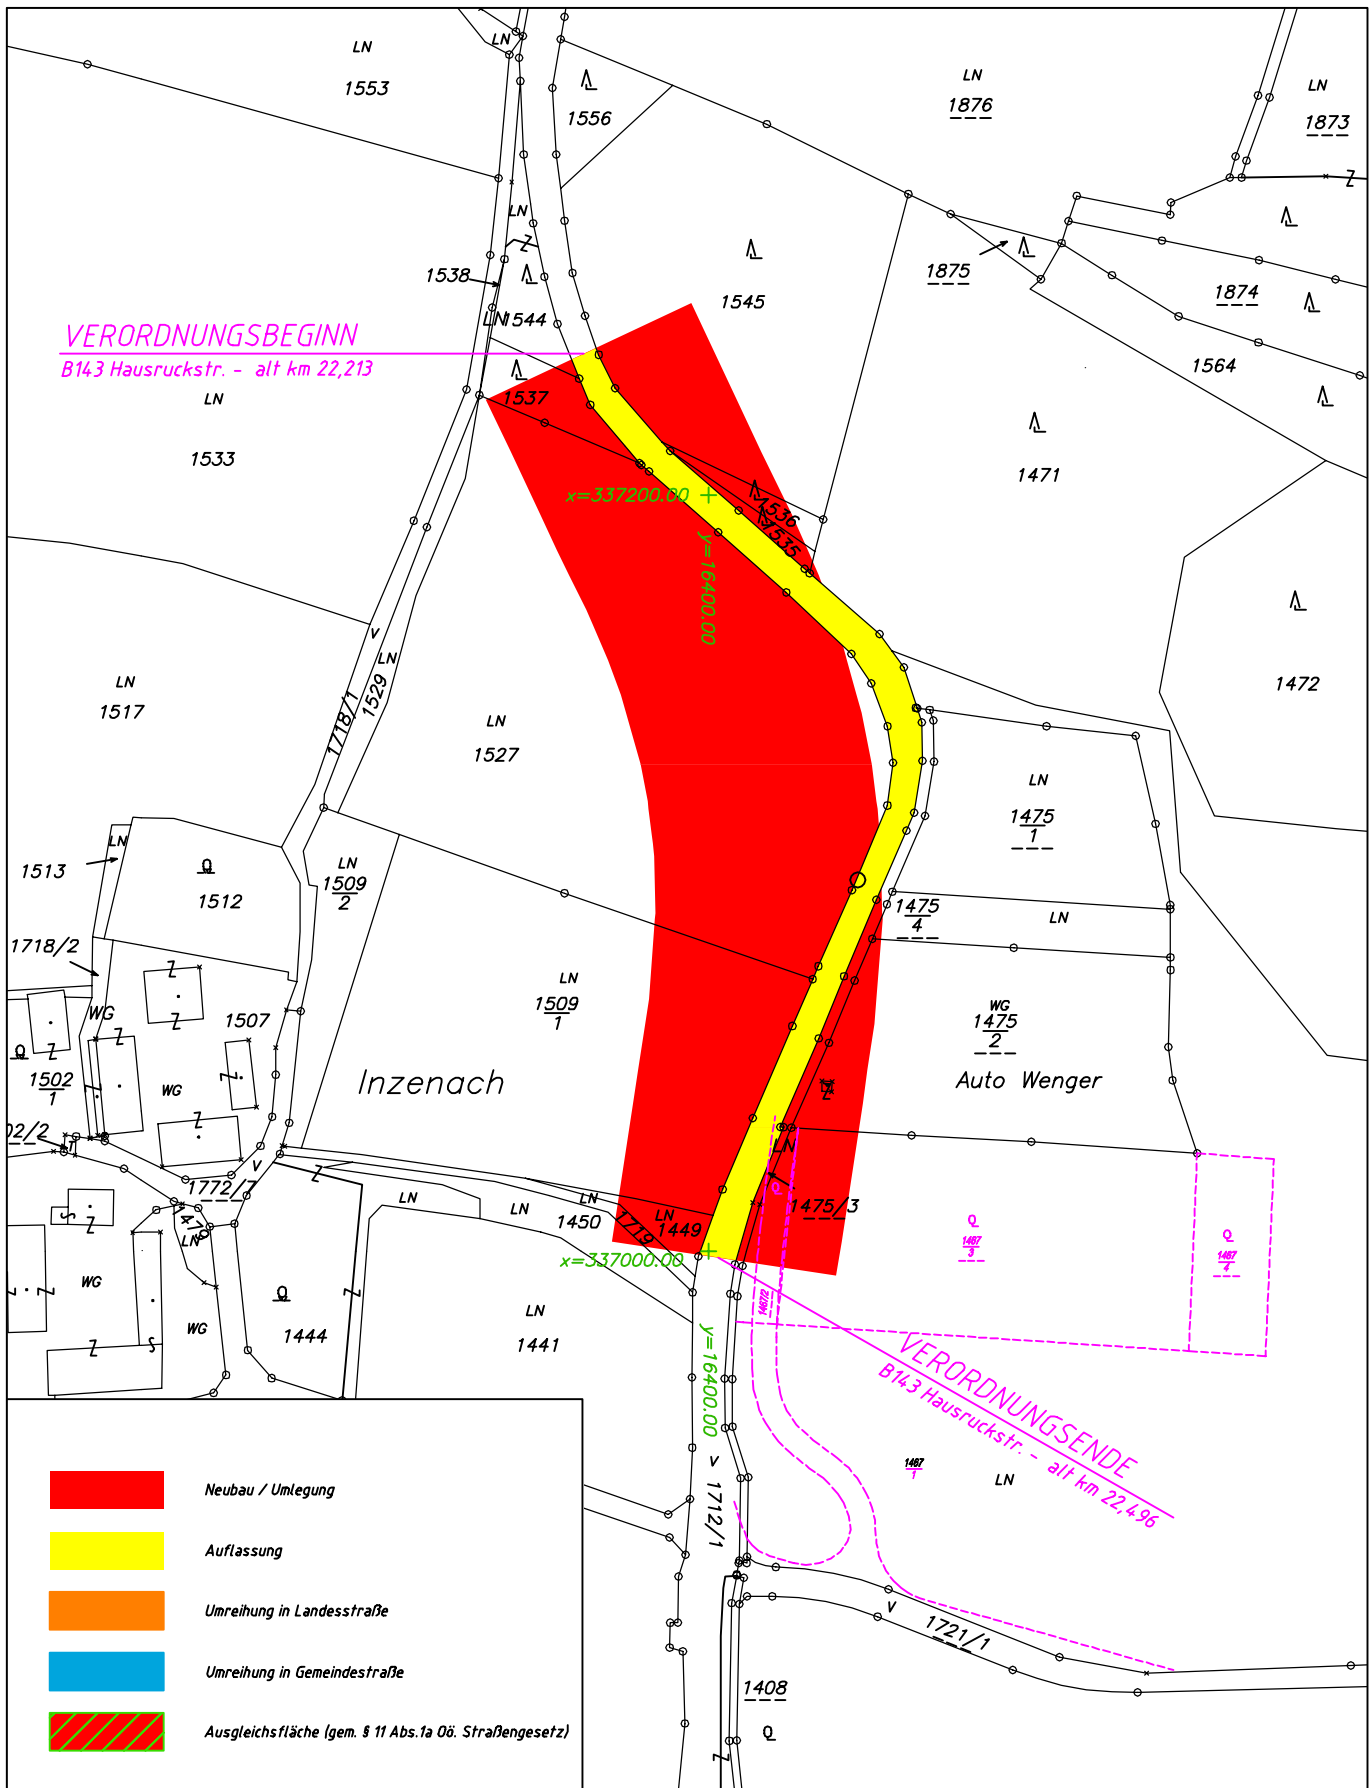

VERORDNUNGSBEGINN  
B143 Hausruckstr. - alt km 22,213

VERORDNUNGSENDE  
B143 Hausruckstr. - alt km 22,496

- Neubau / Umlegung
- Auflassung
- Umreihung in Landesstraße
- Umreihung in Gemeindestraße
- Ausgleichsfläche (gem. § 11 Abs.1a Öö. Straßengesetz)



VERORDNUNGSPLAN: BLATT 1

 AMT DER OÖ. LANDESREGIERUNG Geol.-AB (Ingenieurgeodäsie)	G.Z. 143-211a/12
Straße: B143 Hausruckstraße	km: 22,213 - 22,496
Baulos: Inzenaicher Hölzl	Maßstab: 1: 2000
Kat. Gde. Nr.: 46138 - Mühling	Ortsgde.: Eberschwang
Ger. Bez.: Ried im Innkreis	VA.: Ried im Innkreis
Stand DKM: Okt.2010	Datum: 11.01.2012
Ausarbeitung: VS/SK	