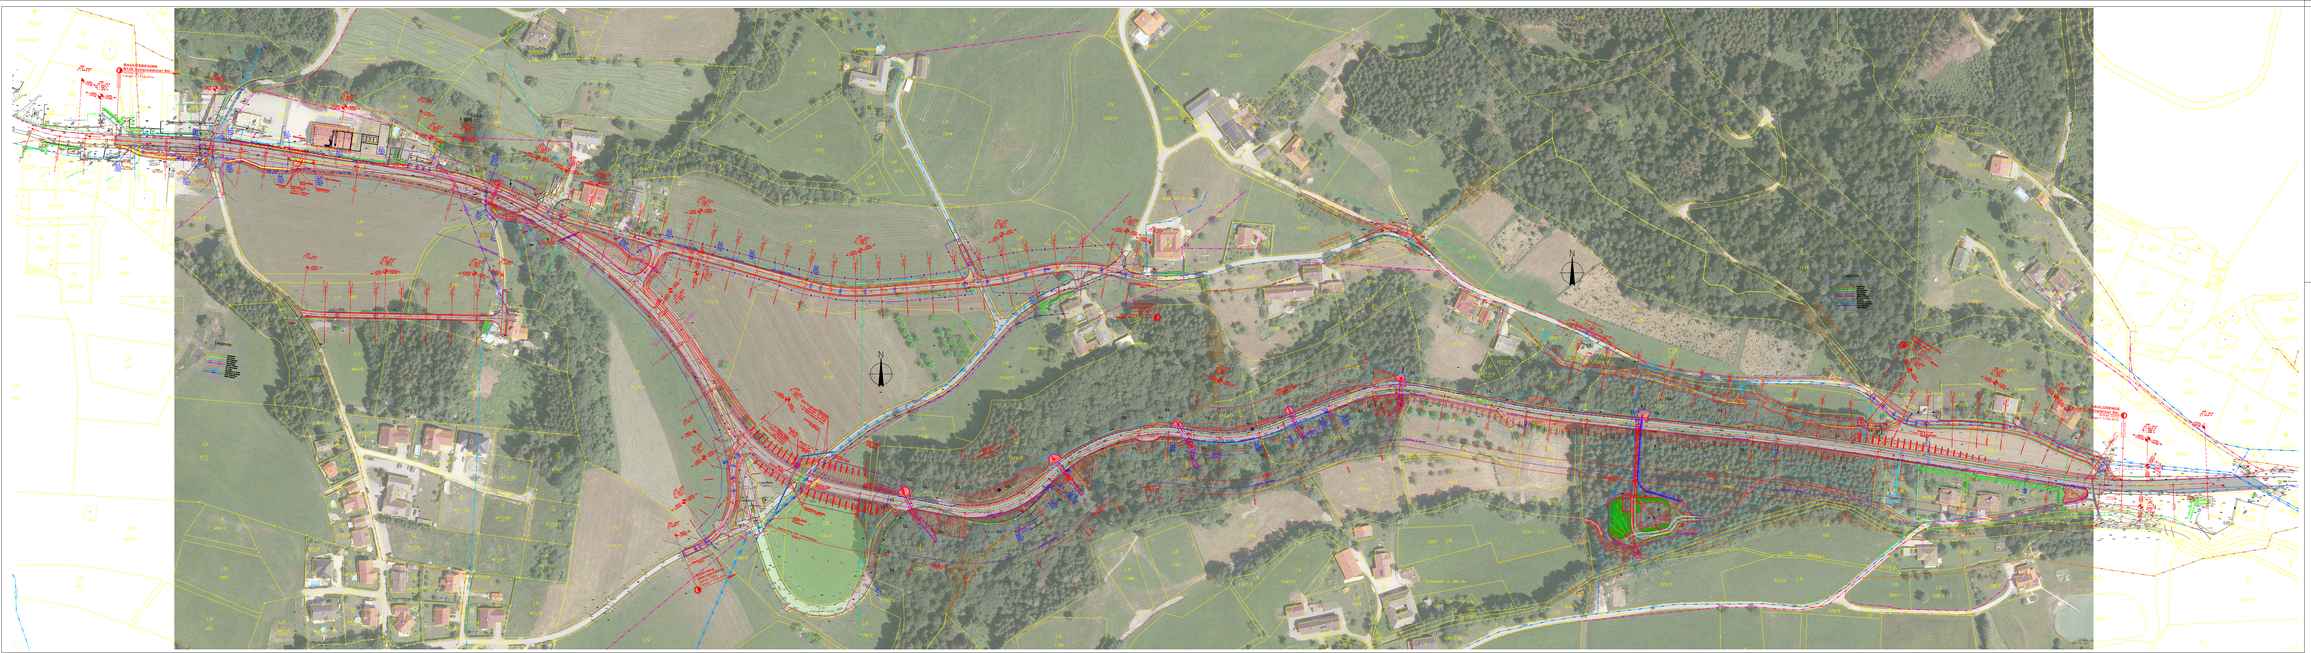

B120 Scharnsteiner Straße
km 12,608 – 14,476

BAULOS HALSGRABEN

Ausschreibungsprojekt 2018

Übersichtslageplan

M 1:1000

1,76 x 0,61 = 1,07 m²

Stand vom: 18.06.2018

Straßenplanung
KMP
KMP ZT-GmbH
Fazaltenstraße 13
4600 Wels-Lichtenegg
+43 732 750083 - 0
office@kmp.co.at

GZ / AZ: 12072
gezeichnet: Wöginger/Werner
geprüft: Wöginger

Geländeaufnahme:
DI Frauenlob
DI Zoiß-Horicicka
Samhaberweg 4, 4560 Kirchdorf

GZ / AZ:
gezeichnet:
geprüft:

Bearbeiter, LAND OÖ: Kroiß, BauNE

Ausfertigung

Plan Nr.
12072_AS_001_01