

L1127 Kallinger Straße  
km 0,4+00,000 bis km 2,0+00,000

**BAULOS ANDORF-ANTERSHAM**

Einreichprojekt 2004

Regelquerschnitte  
M 1:50

891x3360 = 2,99m<sup>2</sup> Stand vom: 09.02.2009

**KUBISCH Data GmbH**  
Konszenziertes Technisches Büro  
Schlößlmayrstraße 61  
4400 STEYR  
+43 (0) 7252 45712  
office@kubischdata.at  
KUBISCH DATA GmbH  
Kubischstraße 61  
4400 Steyr  
+43 (0) 7252 45712


GZ / AZ: 160317  
gezeichnet: Ing. Zaunmayr  
geprüft: Ing. Kubisch

**DI Strauss Franz**  
Zivilgeometer  
Bahnhofstraße 5, 4780 Schärding

Bearbeiter, LAND OÖ: Ing. Höflinger  
Ausfertigung: B  
Einlage Nr.: 04



# 1127 - Kallingerstraße

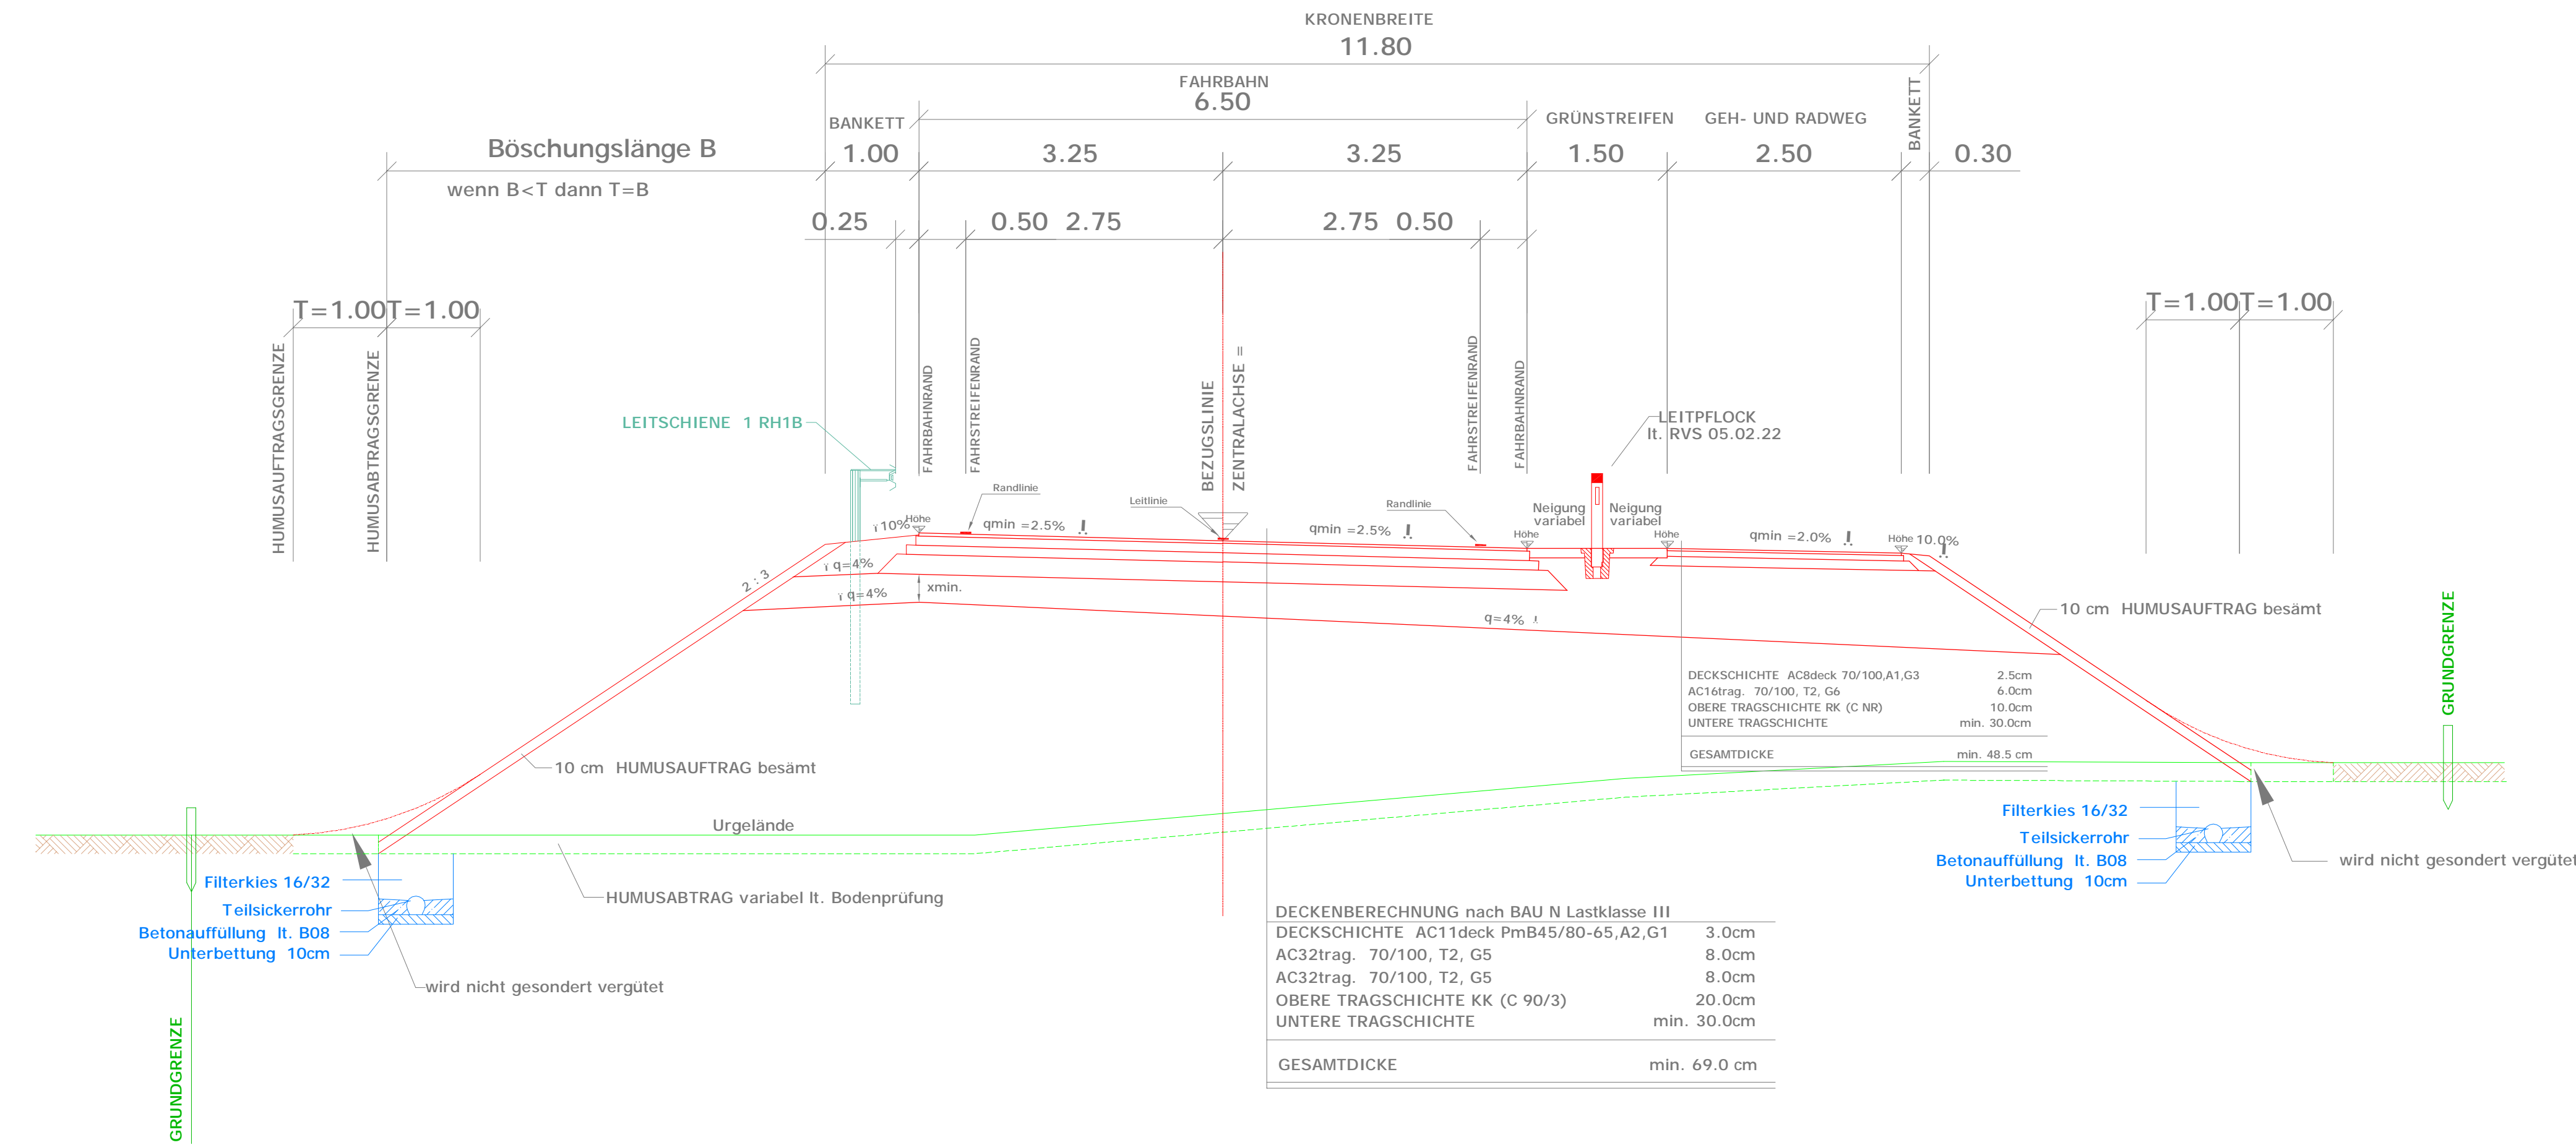

# Ortsanschluss

