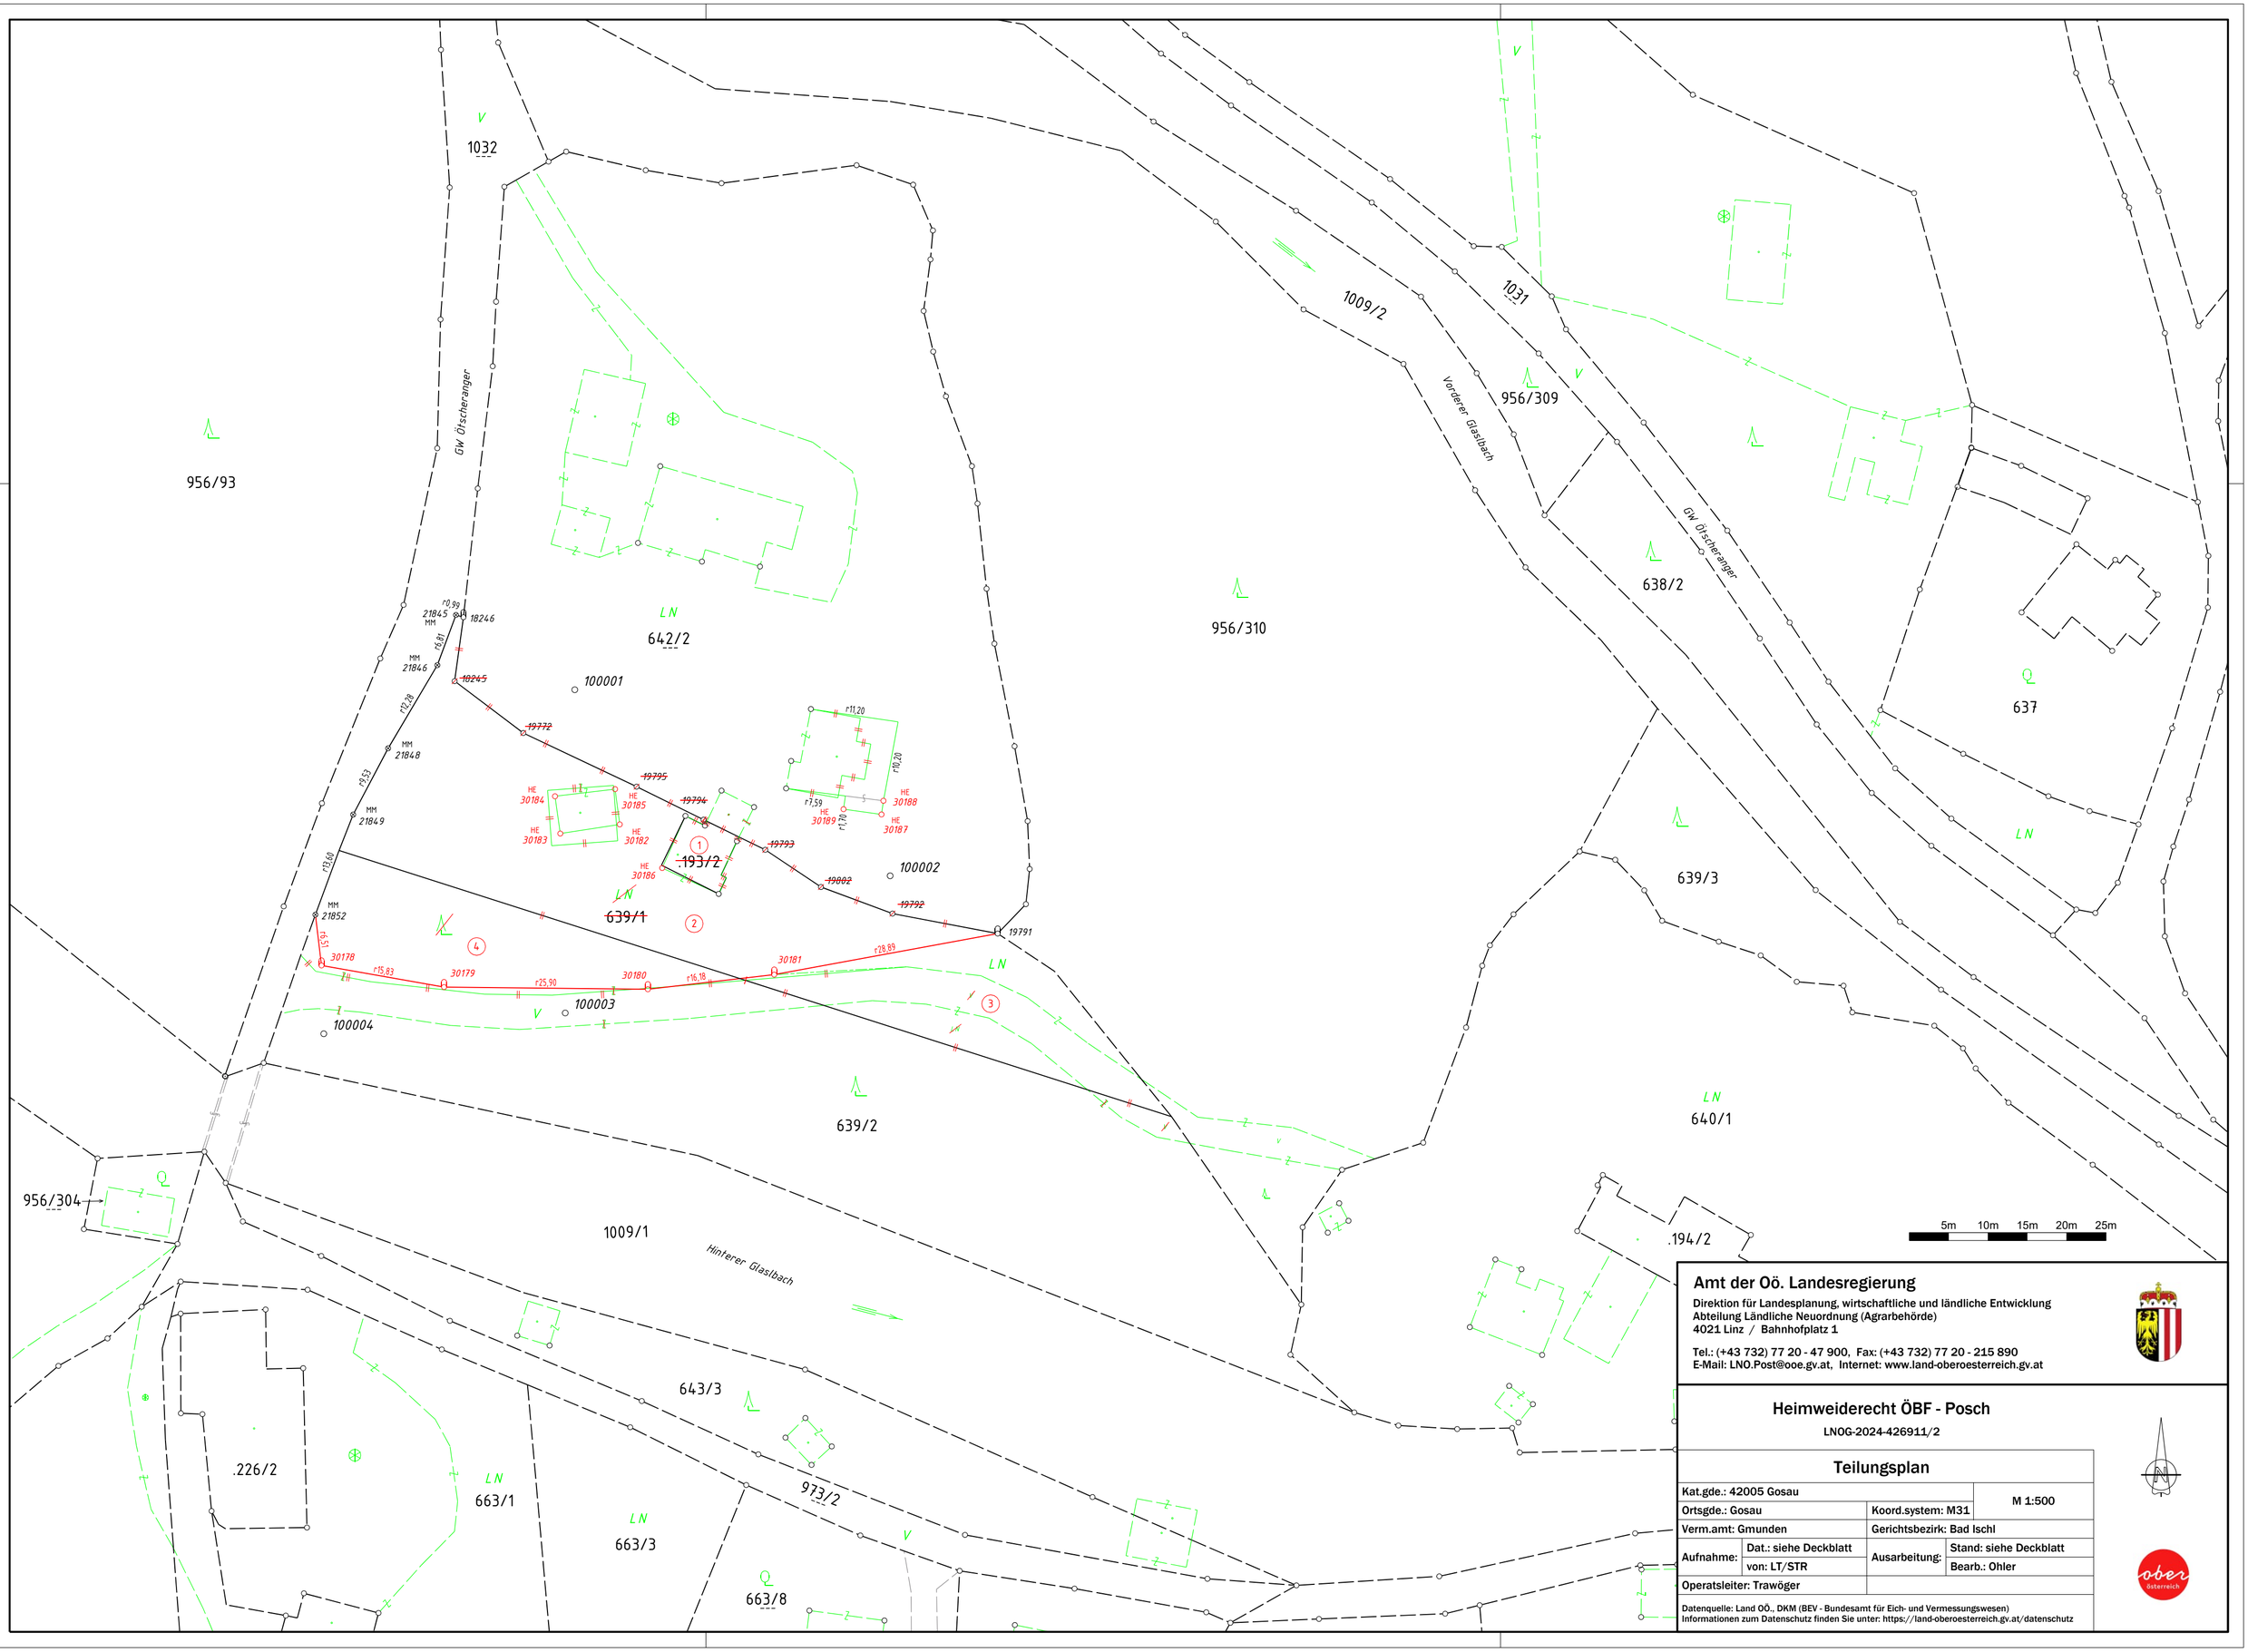

Amt der Oö. Landesregierung

Direktion für Landesplanung, wirtschaftliche und ländliche Entwicklung
Abteilung Ländliche Neuordnung (Agrarbehörde)
4021 Linz / Bahnhofplatz 1

Tel.: (+43 732) 77 20 - 47 900, Fax: (+43 732) 77 20 - 215 890
E-Mail: LNO.Post@ooe.gv.at, Internet: www.land-oberoesterreich.gv.at

Heimweiderecht ÖBF - Posch

LNOG-2024-426911/2

Teilungsplan

Kat.gde.: 42005 Gosau			M 1:500
Ortsgde.: Gosau		Koord.system: M31	
Verm.amt: Gmunden		Gerichtsbezirk: Bad Ischl	
Aufnahme:	Dat.: siehe Deckblatt	Ausarbeitung:	Stand: siehe Deckblatt
	von: LT/STR		Bearb.: Ohler
Operatsleiter: Trawöger			

Datenquelle: Land OÖ., DKM (BEV - Bundesamt für Eich- und Vermessungswesen)
Informationen zum Datenschutz finden Sie unter: https://land-oberoesterreich.gv.at/datenschutz