



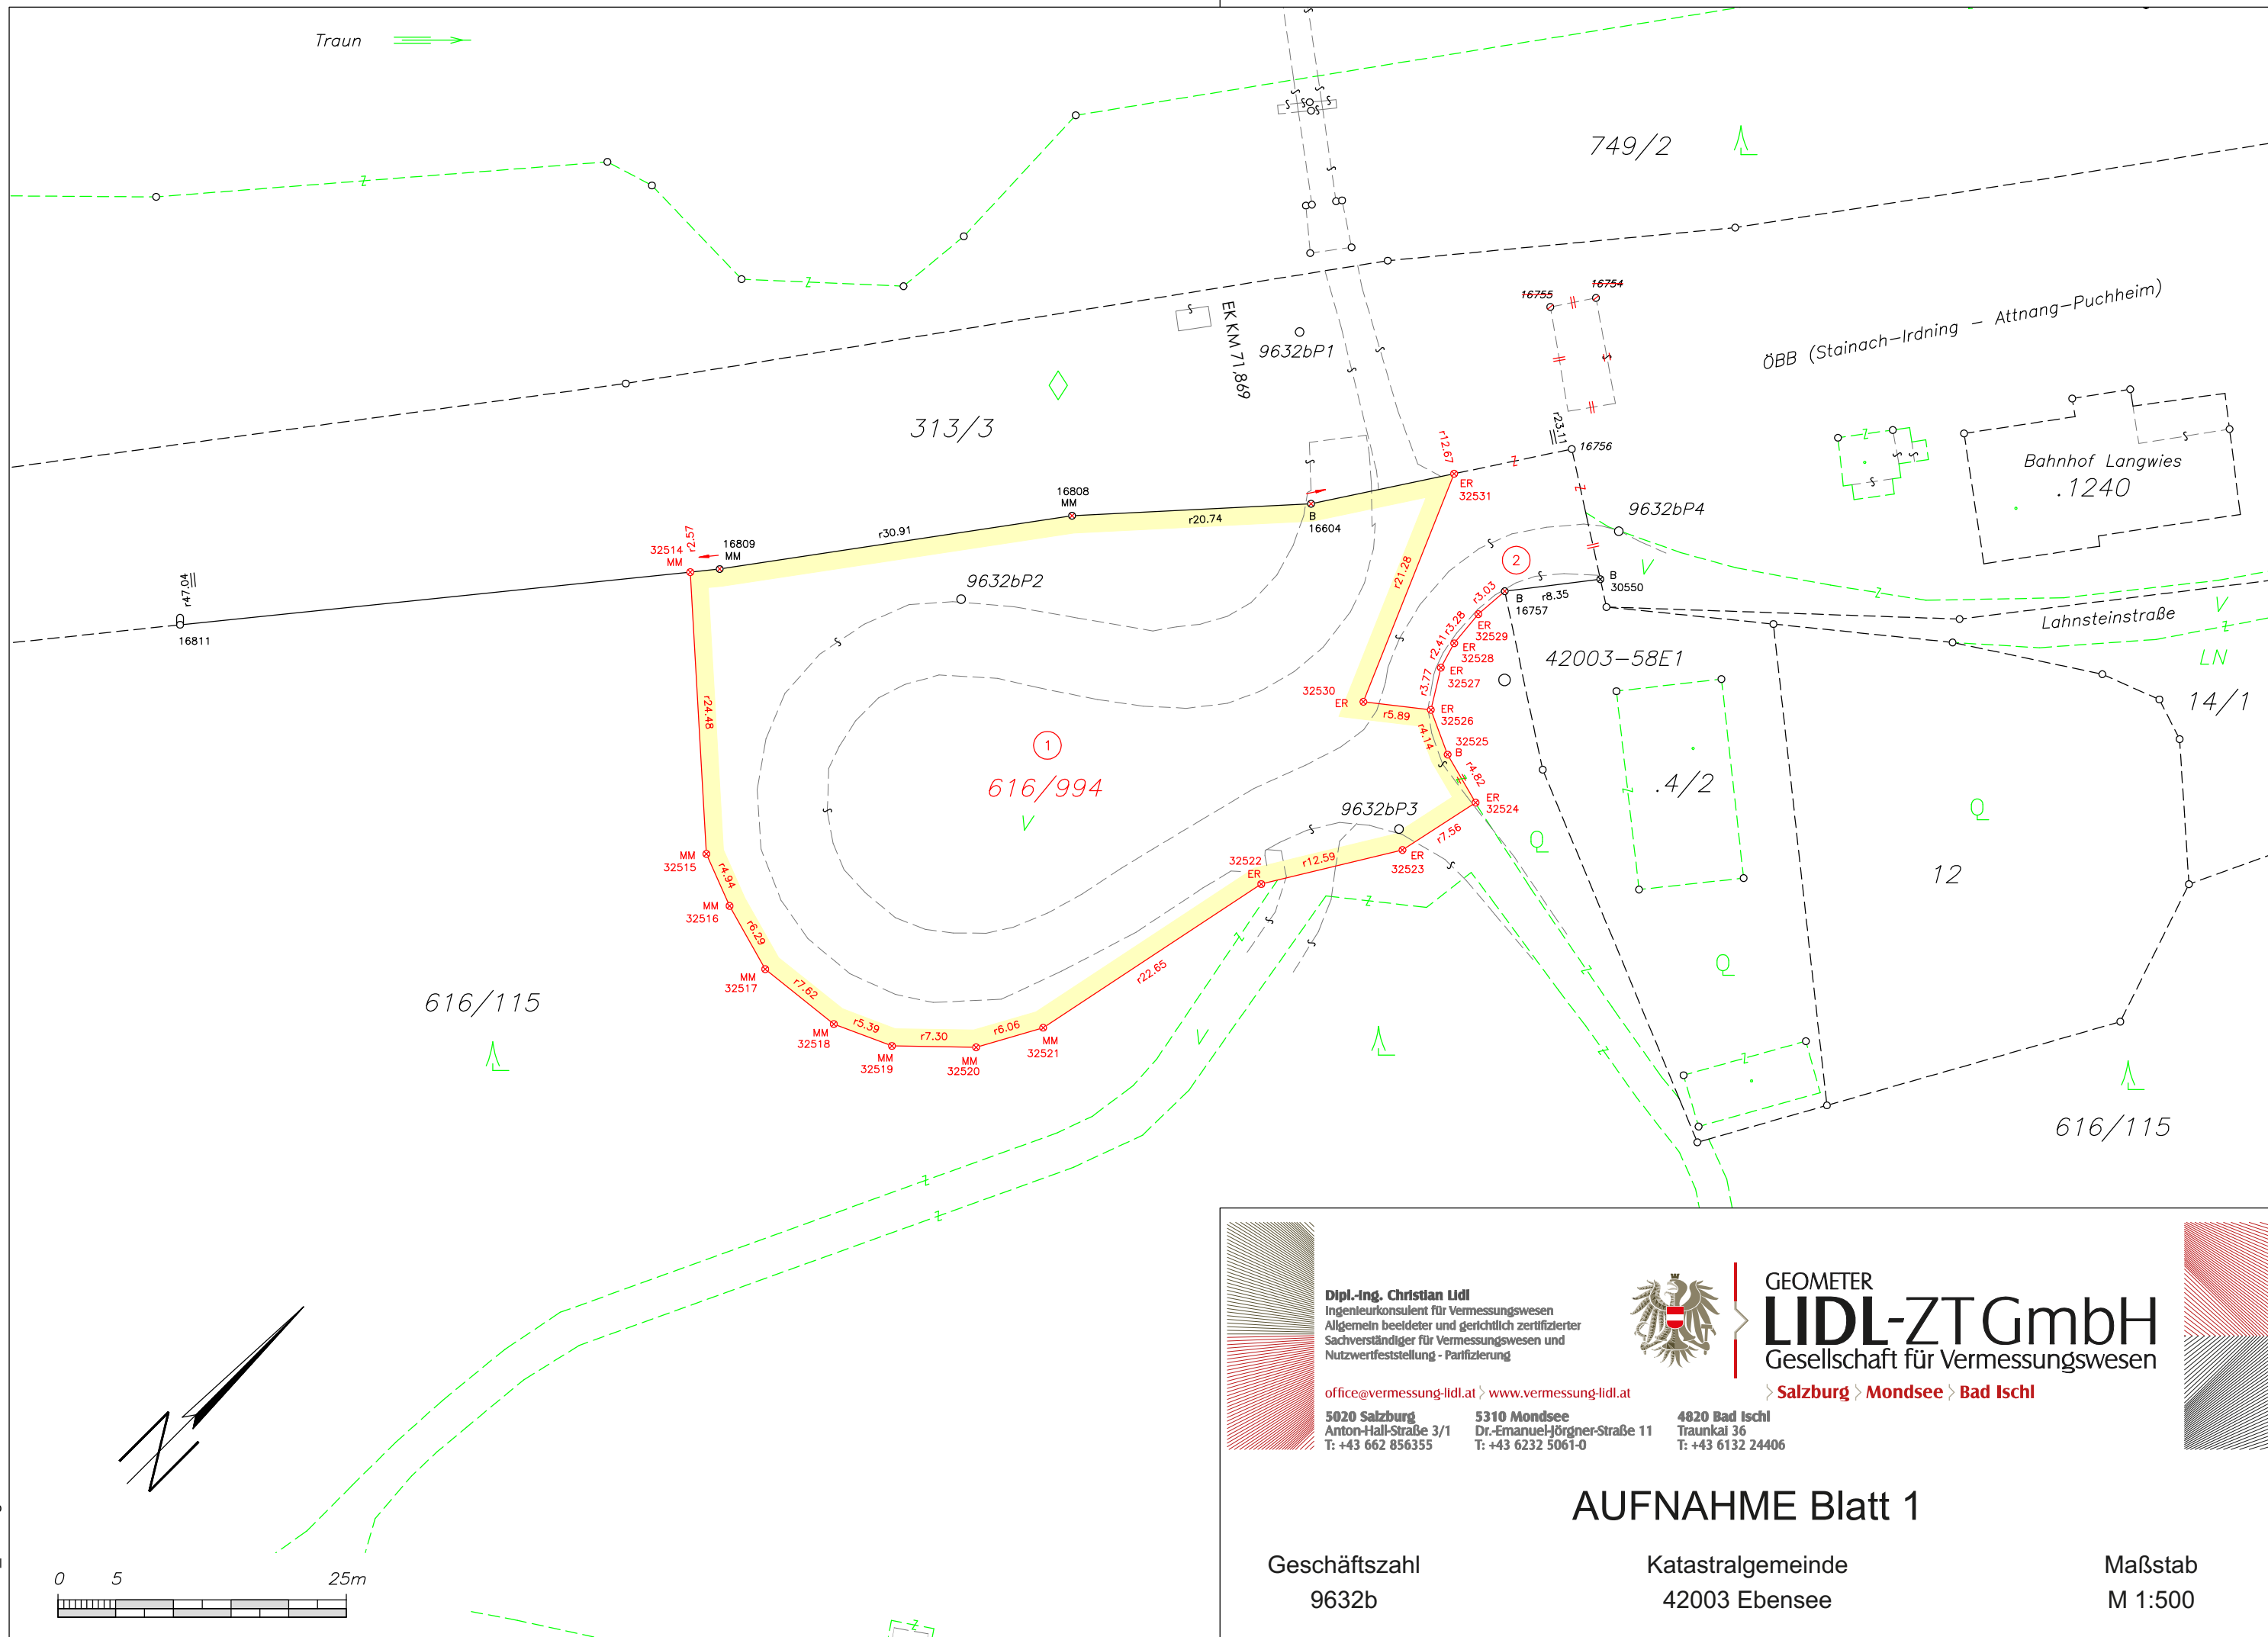

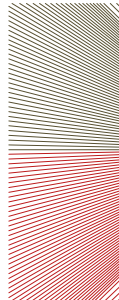

Dipl.-Ing. Christian Lidl
Ingenieurkonsulent für Vermessungswesen
Allgemein beideter und gerichtlich zertifizierter
Sachverständiger für Vermessungswesen und
Nutzwertfeststellung - Parifizierung

office@vermessung-lidl.at | www.vermessung-lidl.at



GEOMETER
LIDL-ZT GmbH
Gesellschaft für Vermessungswesen

Salzburg Mondsee Bad Ischl

5020 Salzburg
Anton-Hall-Straße 3/1
T: +43 662 856355

5310 Mondsee
Dr.-Emanuel-Jörgner-Straße 11
T: +43 6232 5061-0

4820 Bad Ischl
Traunkai 36
T: +43 6132 24406

AUFNAHME Blatt 1

Geschäftszahl
9632b

Katastralgemeinde
42003 Ebensee

Maßstab
M 1:500