



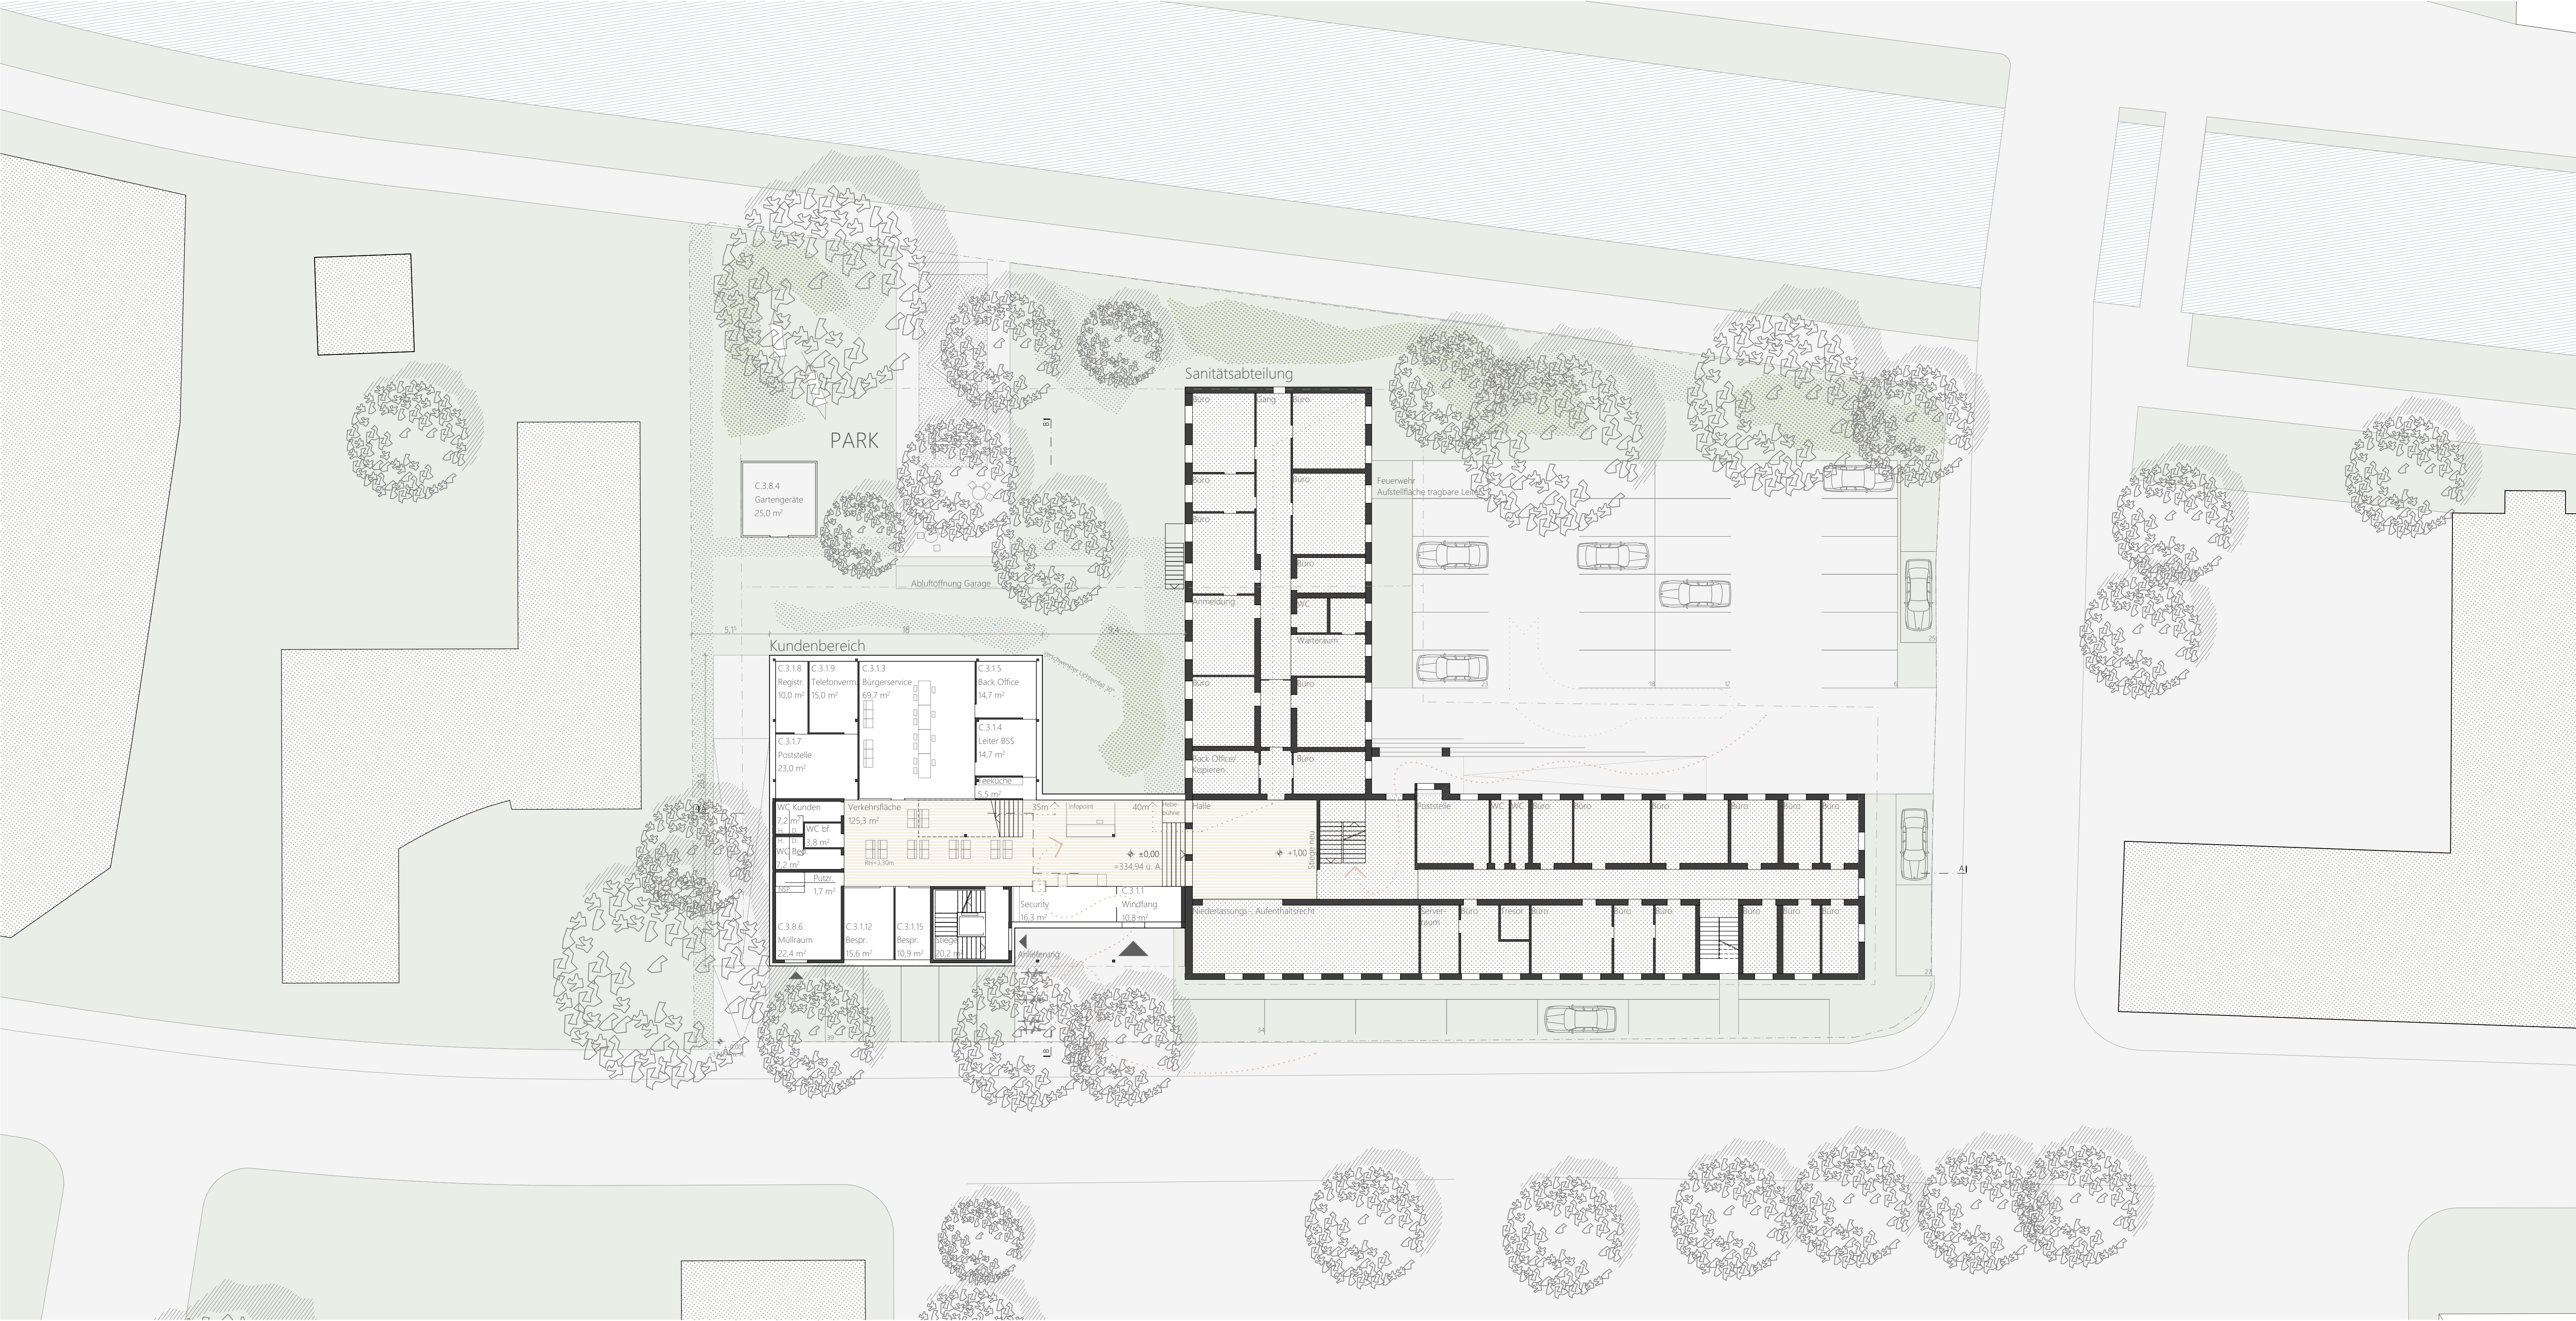

Erdgeschoss M1:200

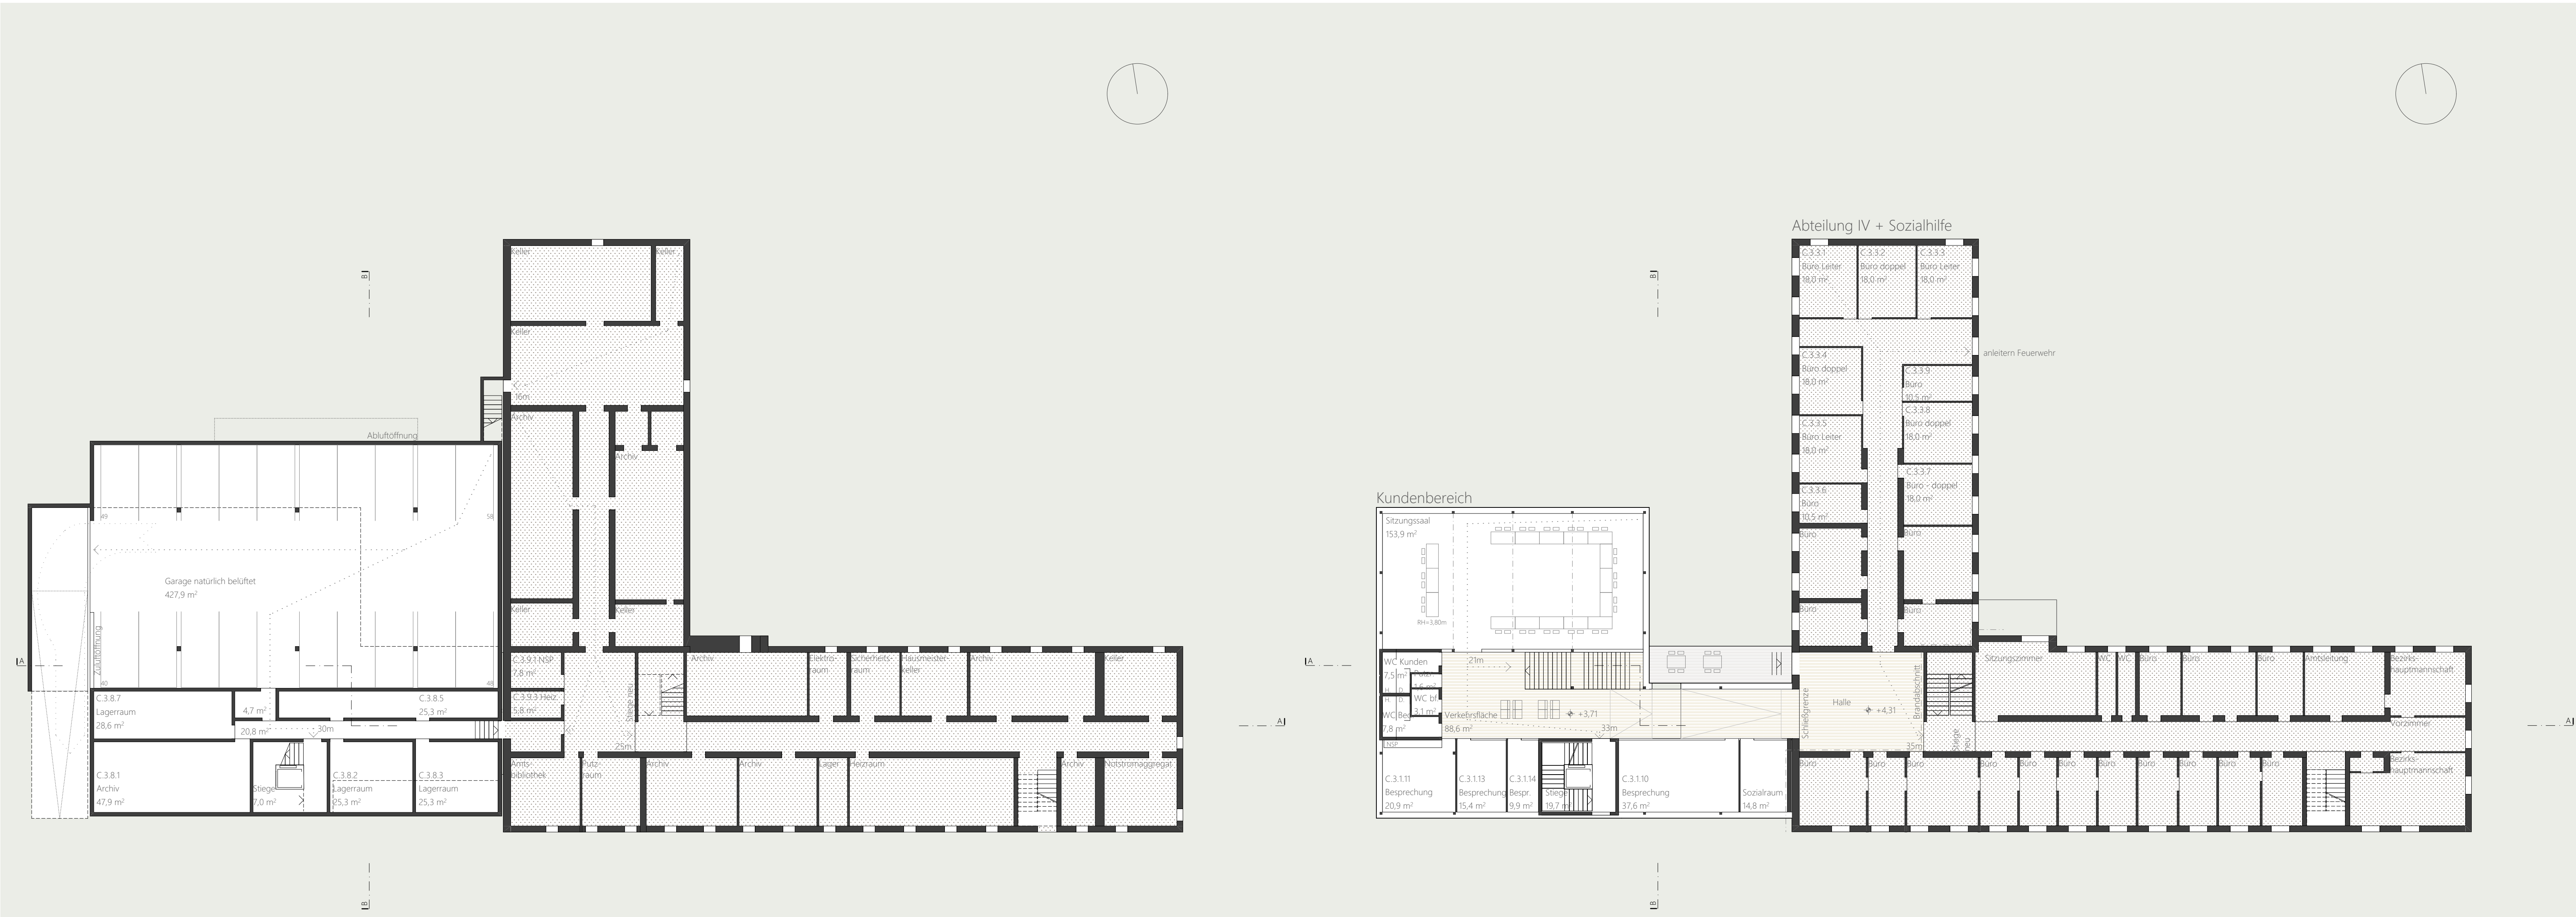


Kellergeschoss M1:200

1. Obergeschoss M1:200



Ansicht Nord M1:200

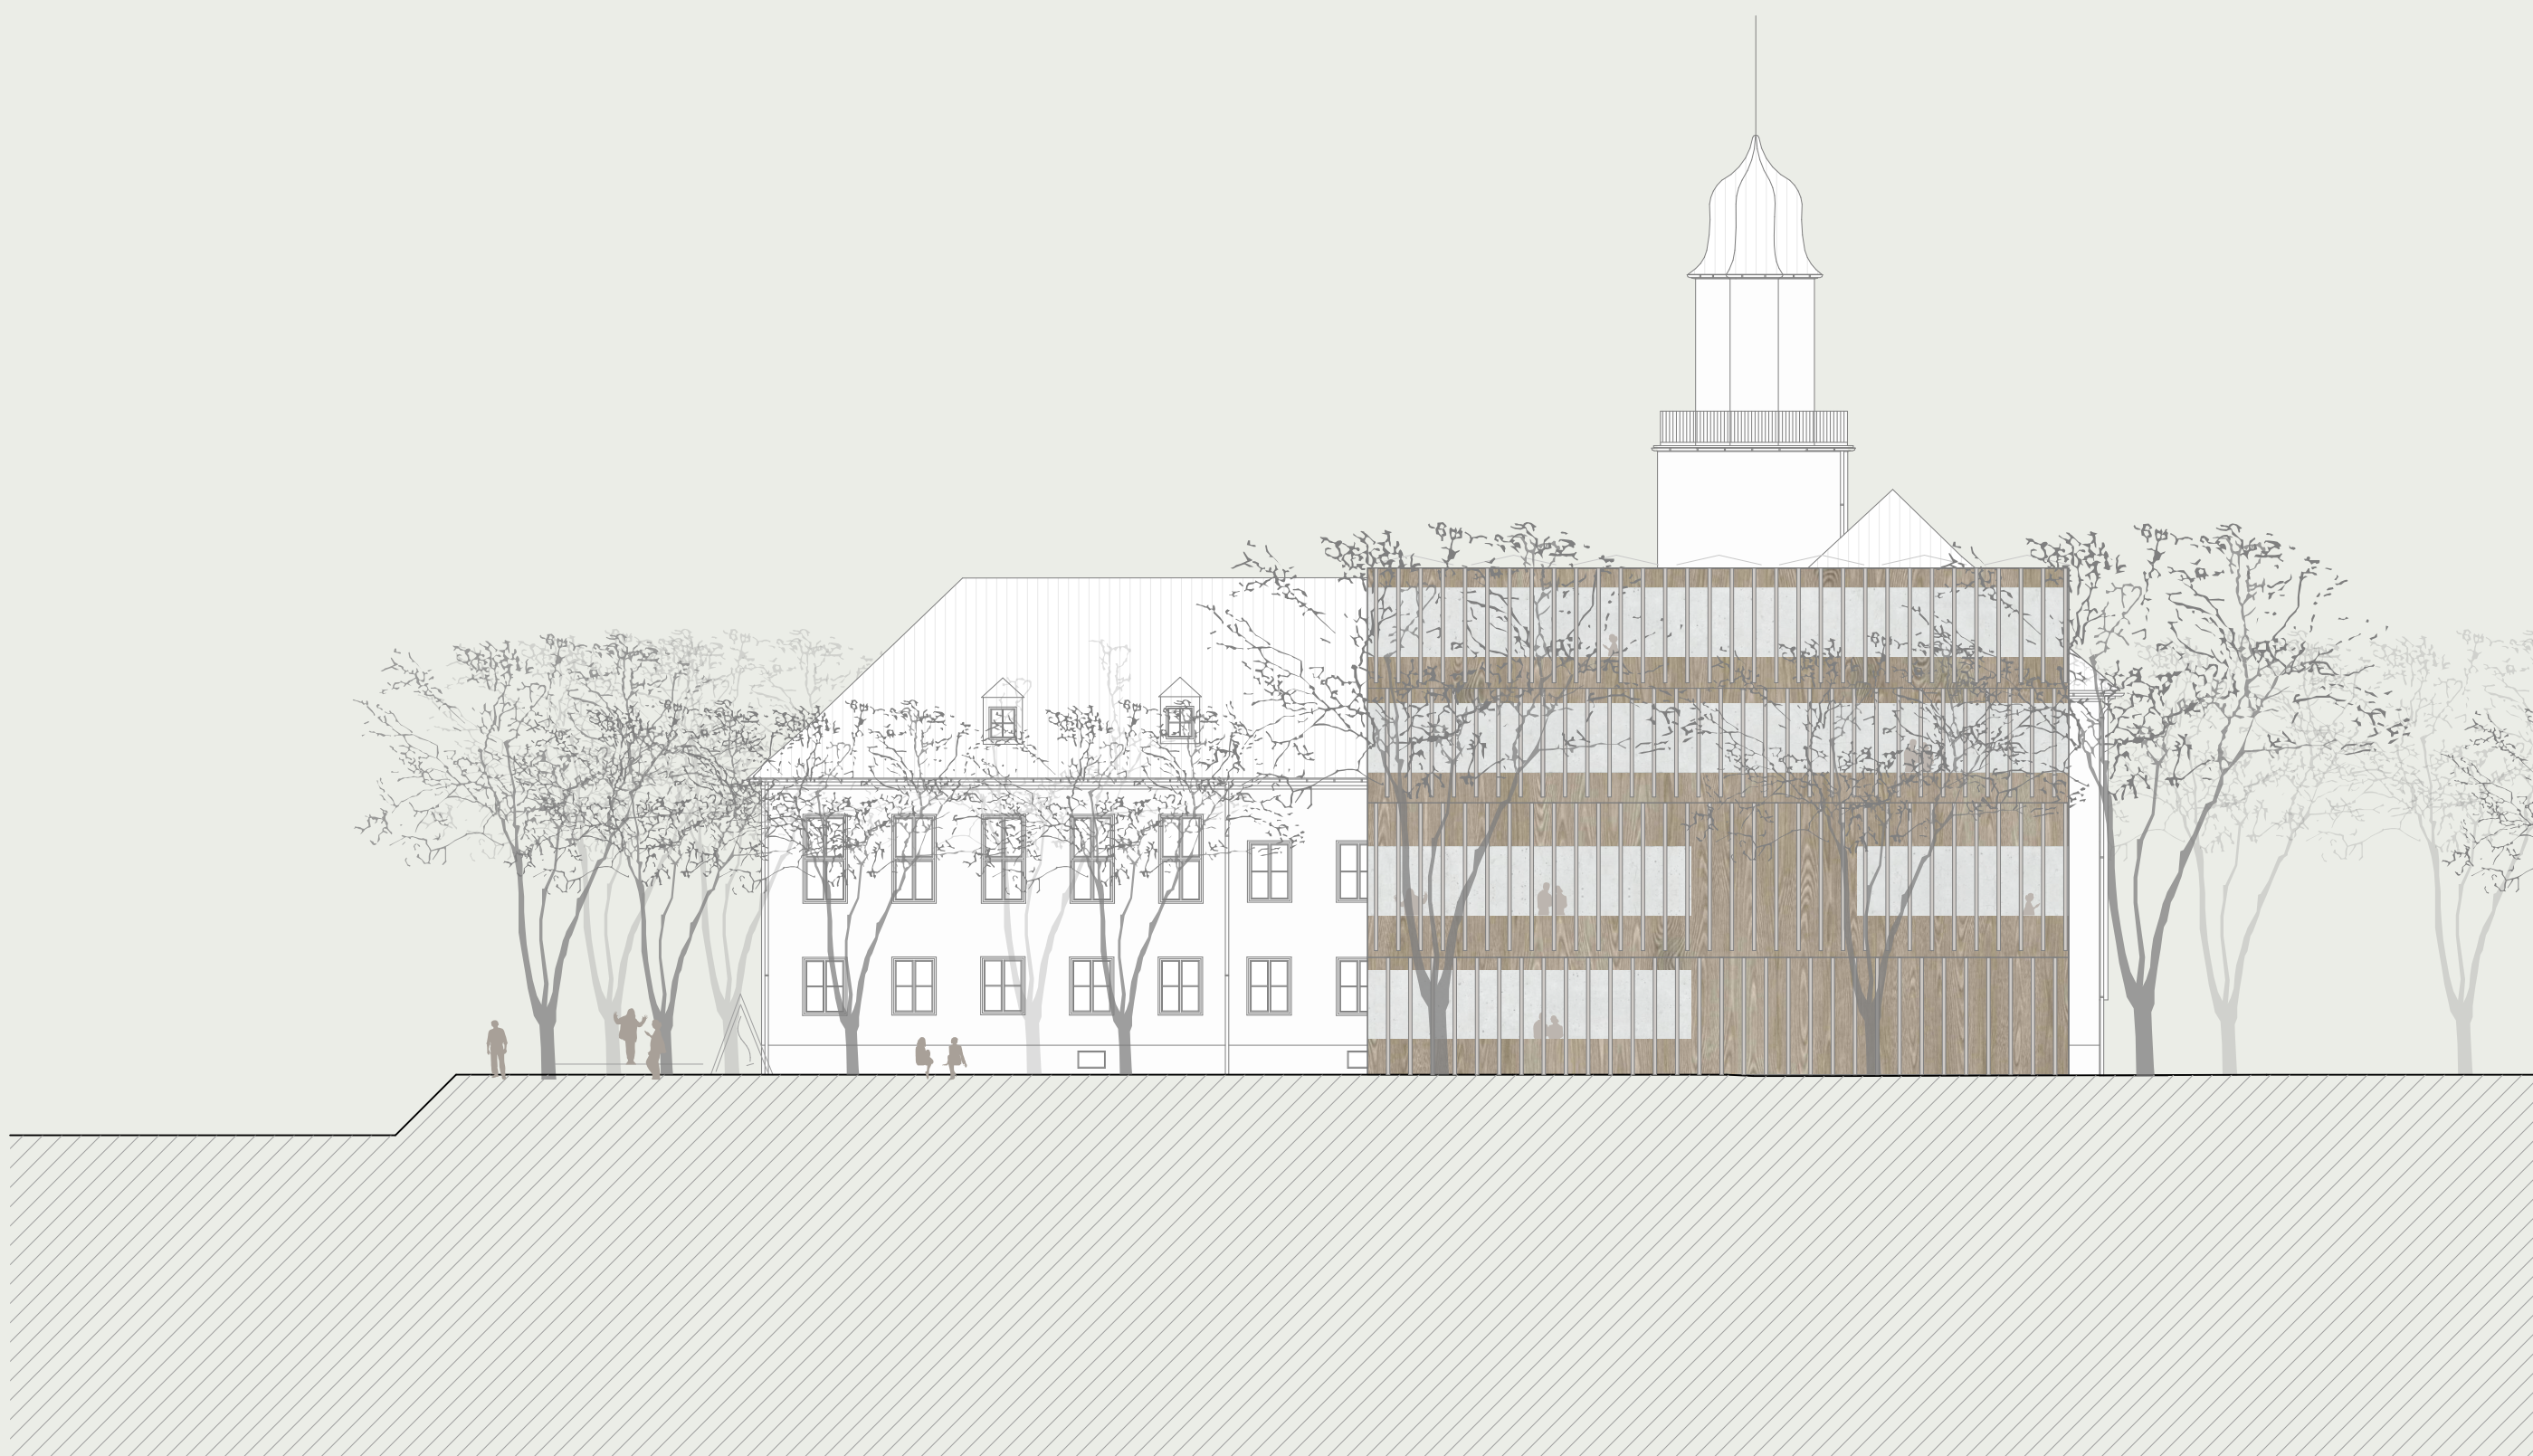

Ansicht Ost M1:200

Wie gelingt es, das Bestandsgebäude der Bezirkshauptmannschaft Grieskirchen und Eferding mit einer schlüssigen Lösung zu erweitern, die städtebaulich, funktional und ökologisch überzeugt? Damit der Entwurf mit den Bedingungen vor Ort gut vereinbar ist, haben wir bei unserem Ansatz auf eine genaue Analyse der bestehenden und geplanten Strukturen gesetzt.

+ Kundenzone >> Bürozone


Es ist uns ein besonderes Anliegen, die Kundenzone und die Bürozone kompakt zu planen. Deshalb befindet sich der zweigeschößige Kundenbereich direkt beim Kundeneingang. Gut abgegrenzt davon befindet sich die Bürozone. Damit die Wege dorthin kurz sind, haben wir direkt beim Bediensteteneingang eine neue Treppe angeordnet.

+ Grünraum wertschätzen


Durch die Anordnung des Gebäudes an der Südseite des Grundstücks bleibt der Grünraum an der Trattnach mit seinen Baumhainen großzügig erhalten. Darüber hinaus ist das kompakt gehaltene Gebäude sehr effizient zu errichten und zu betreiben. Für zukünftige Entwicklungen bleibt Platz.

+ effizient und klein


Kostenbewusstes Bauen gelingt über eine ideale Gebäudeform. Deshalb haben wir ein nahezu würfelförmiges Gebäude entwickelt und damit die Fassadenfläche und die Dachfläche minimiert. Der Materialverbrauch wird reduziert, der ökologische Footprint bleibt klein und die Kosten können gering gehalten werden.

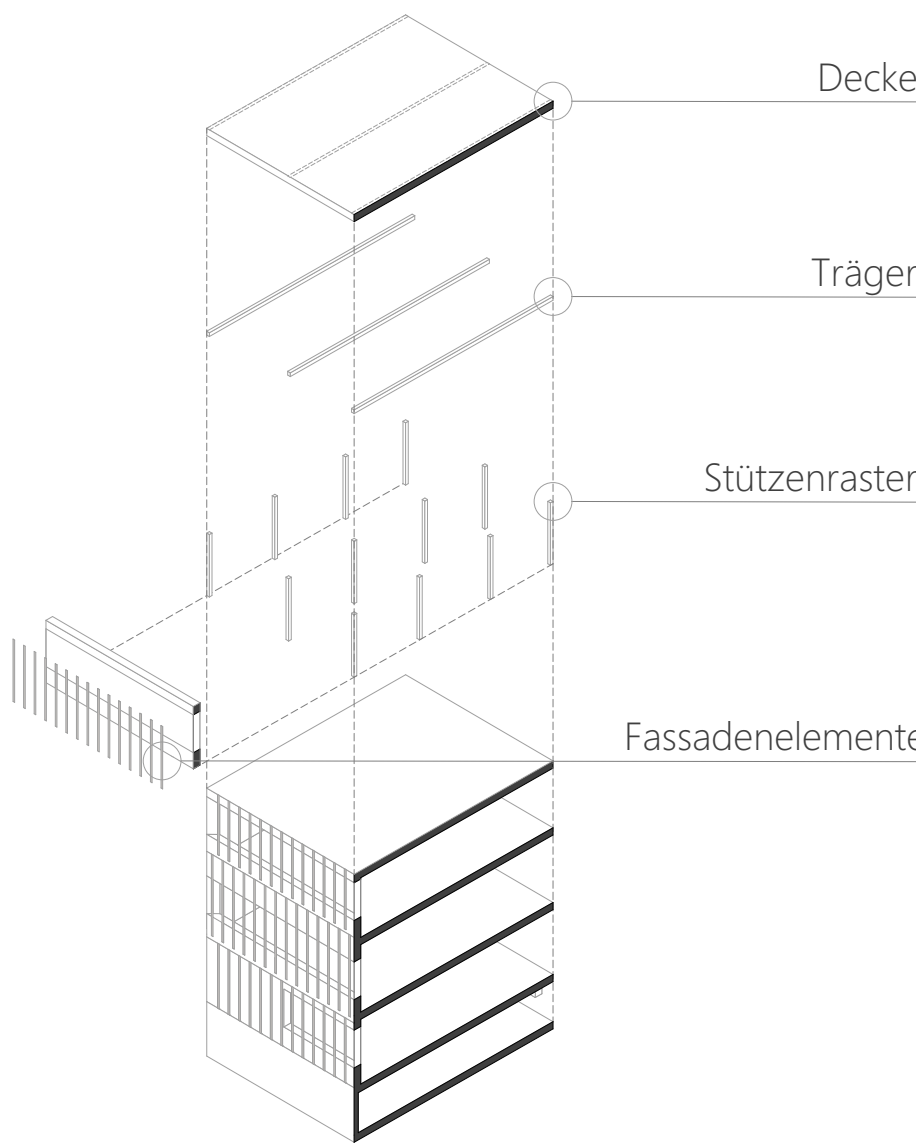


Sichtbarer Holzbau
innen geölt,
außen natur

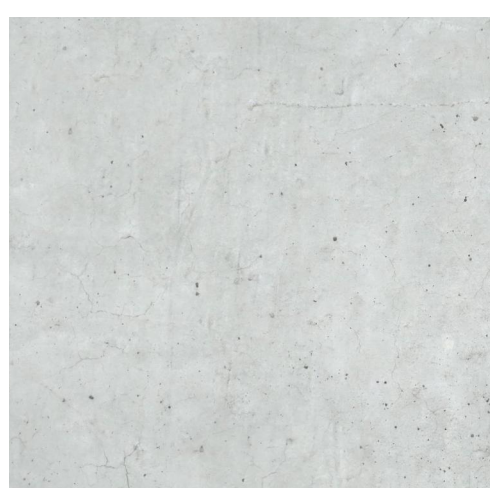

Aussteifender Kern
Stiegenhaus aus
Sichtbeton

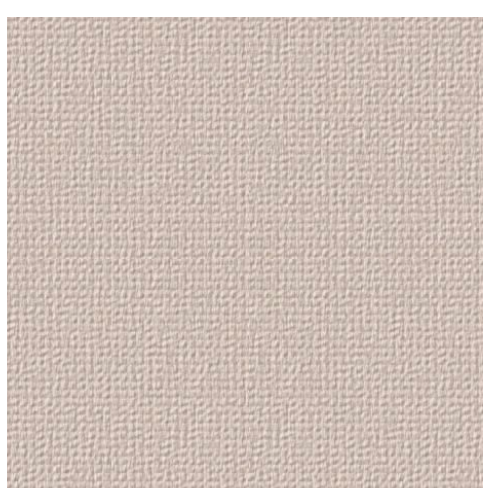

Textile Elemente
Kugelgangteppiche

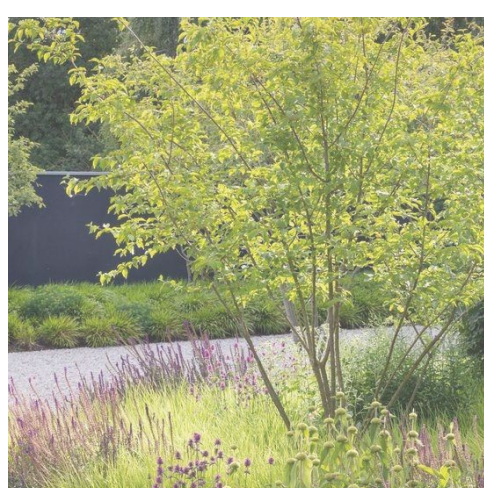

Grüner Garten
Bäume als Teil des
Beschattungskonzepts.

Konstruktives Konzept und Materialwahl


Zubau für die Bezirkshauptmannschaften Grieskirchen und Eferding




Lageplan M1:500




Fassadenschnitt M1:20

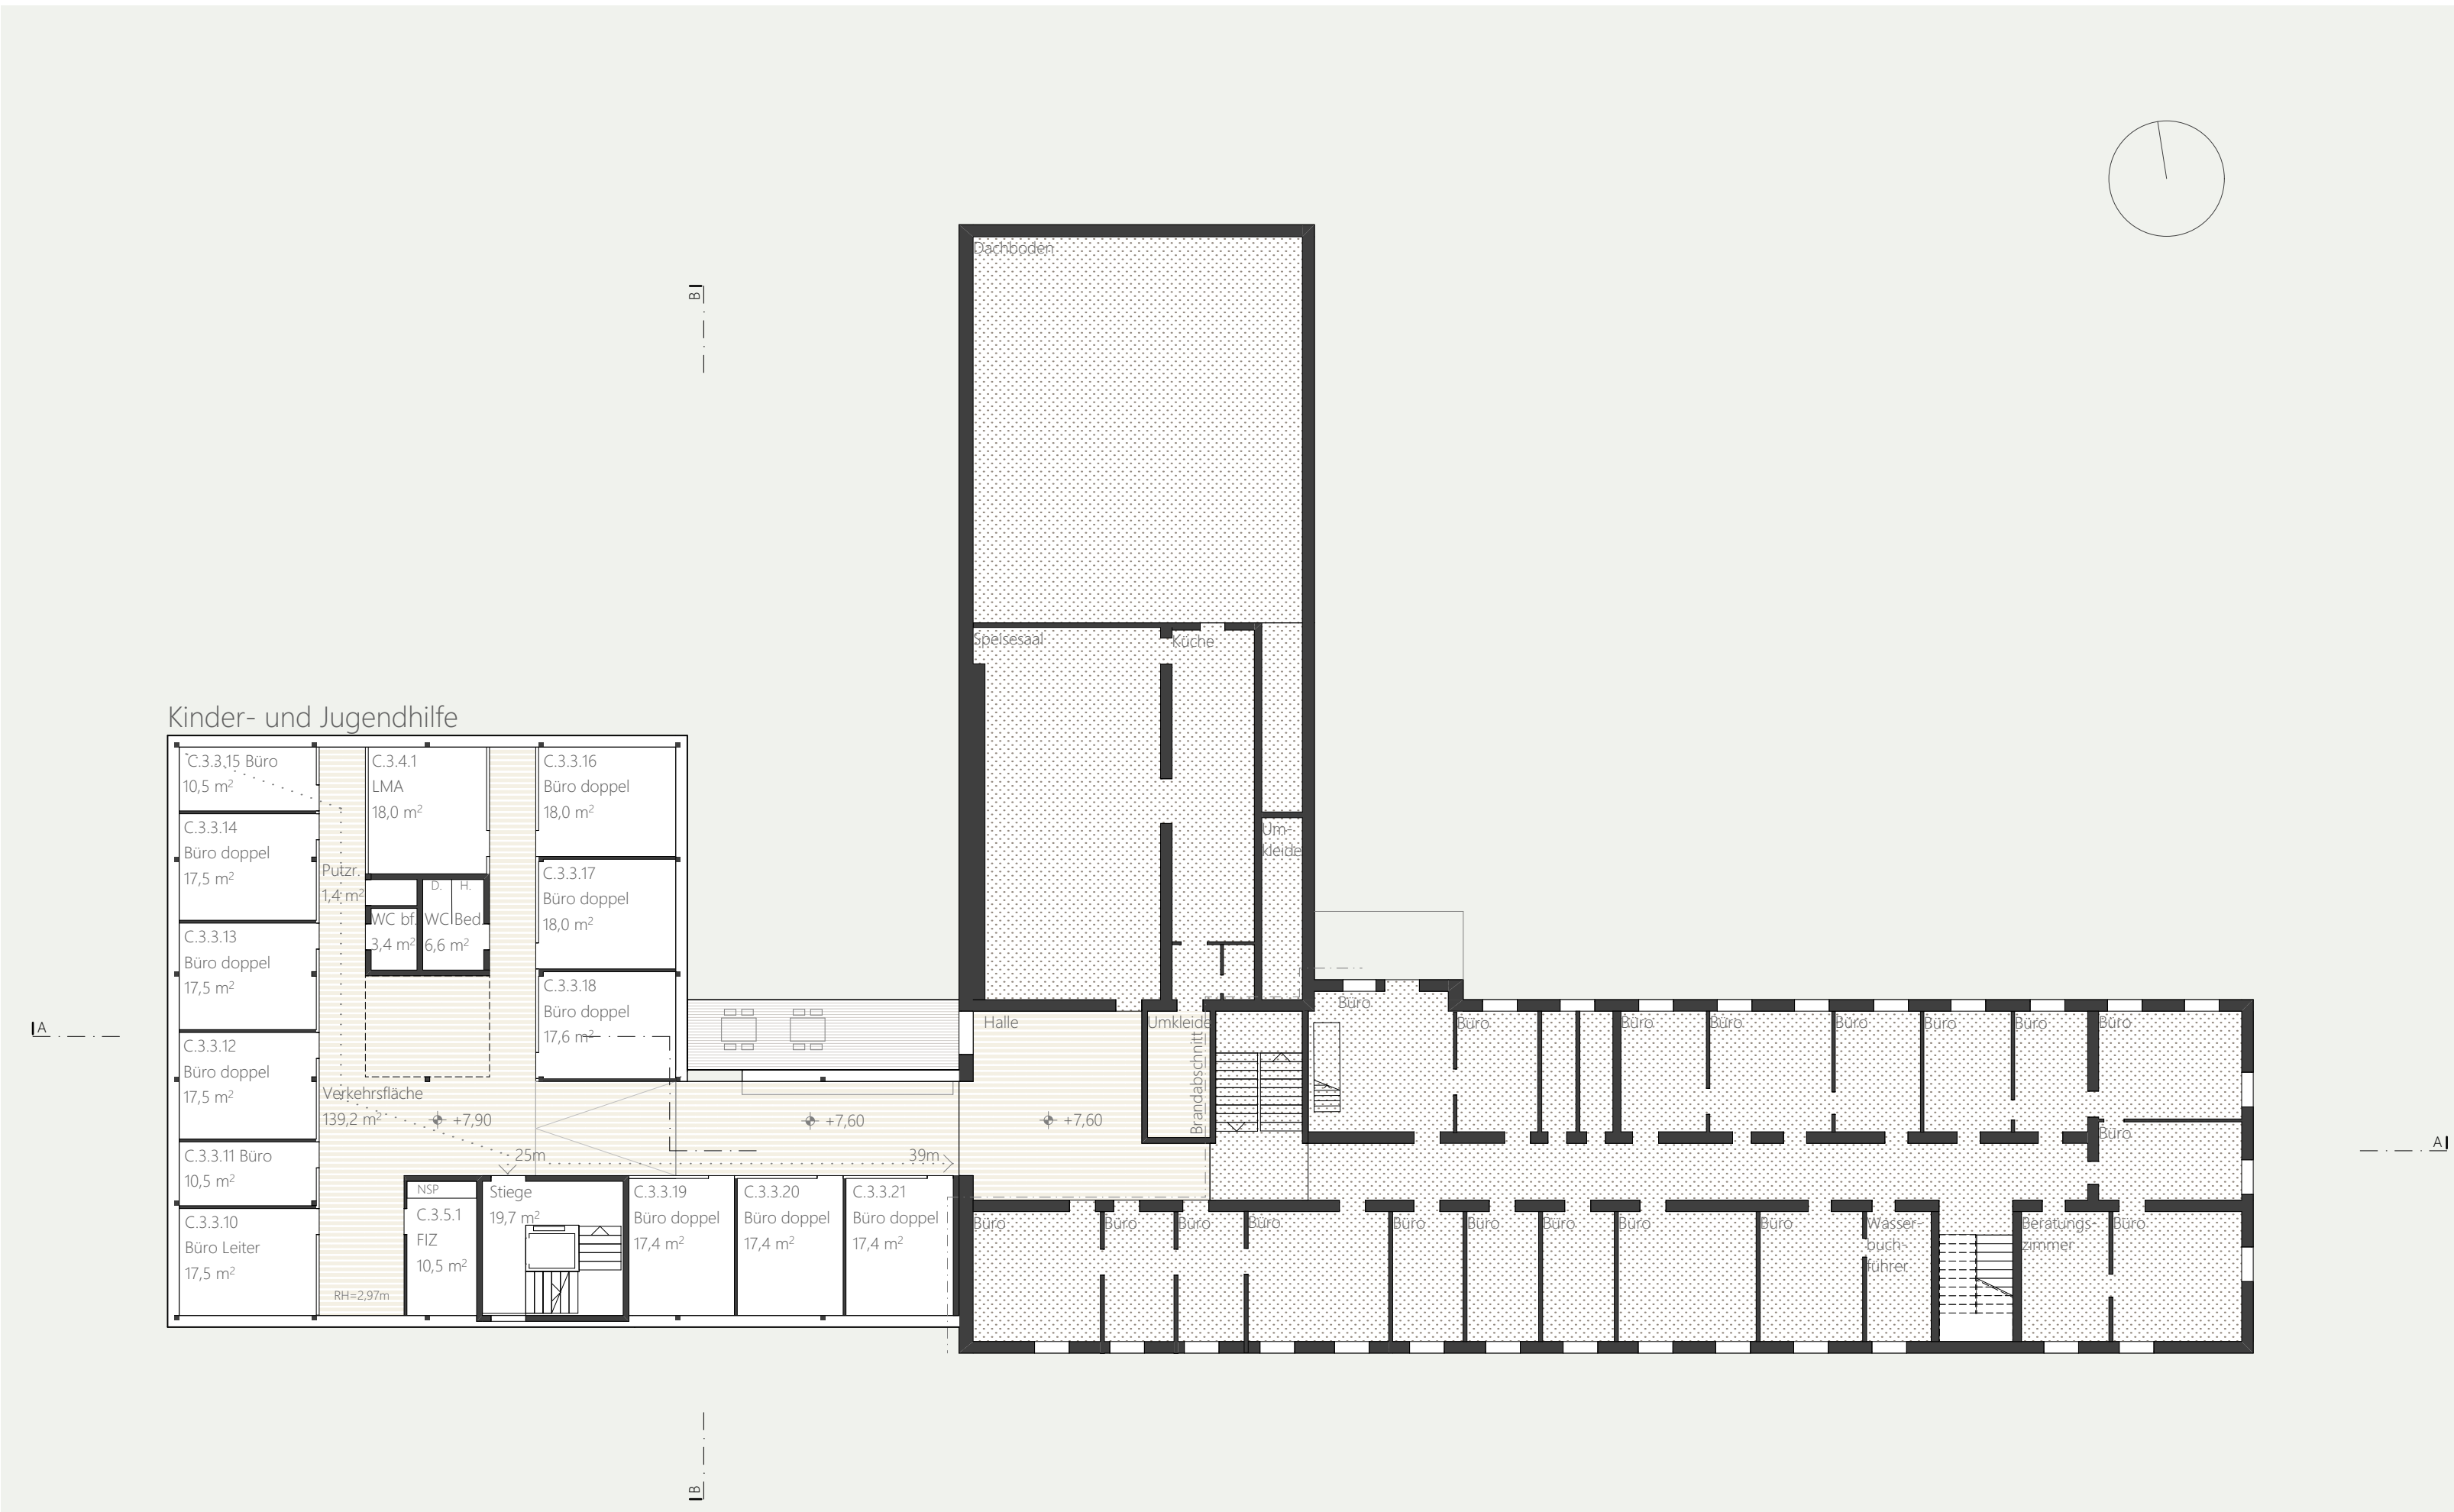


2. Obergeschoss M1:200

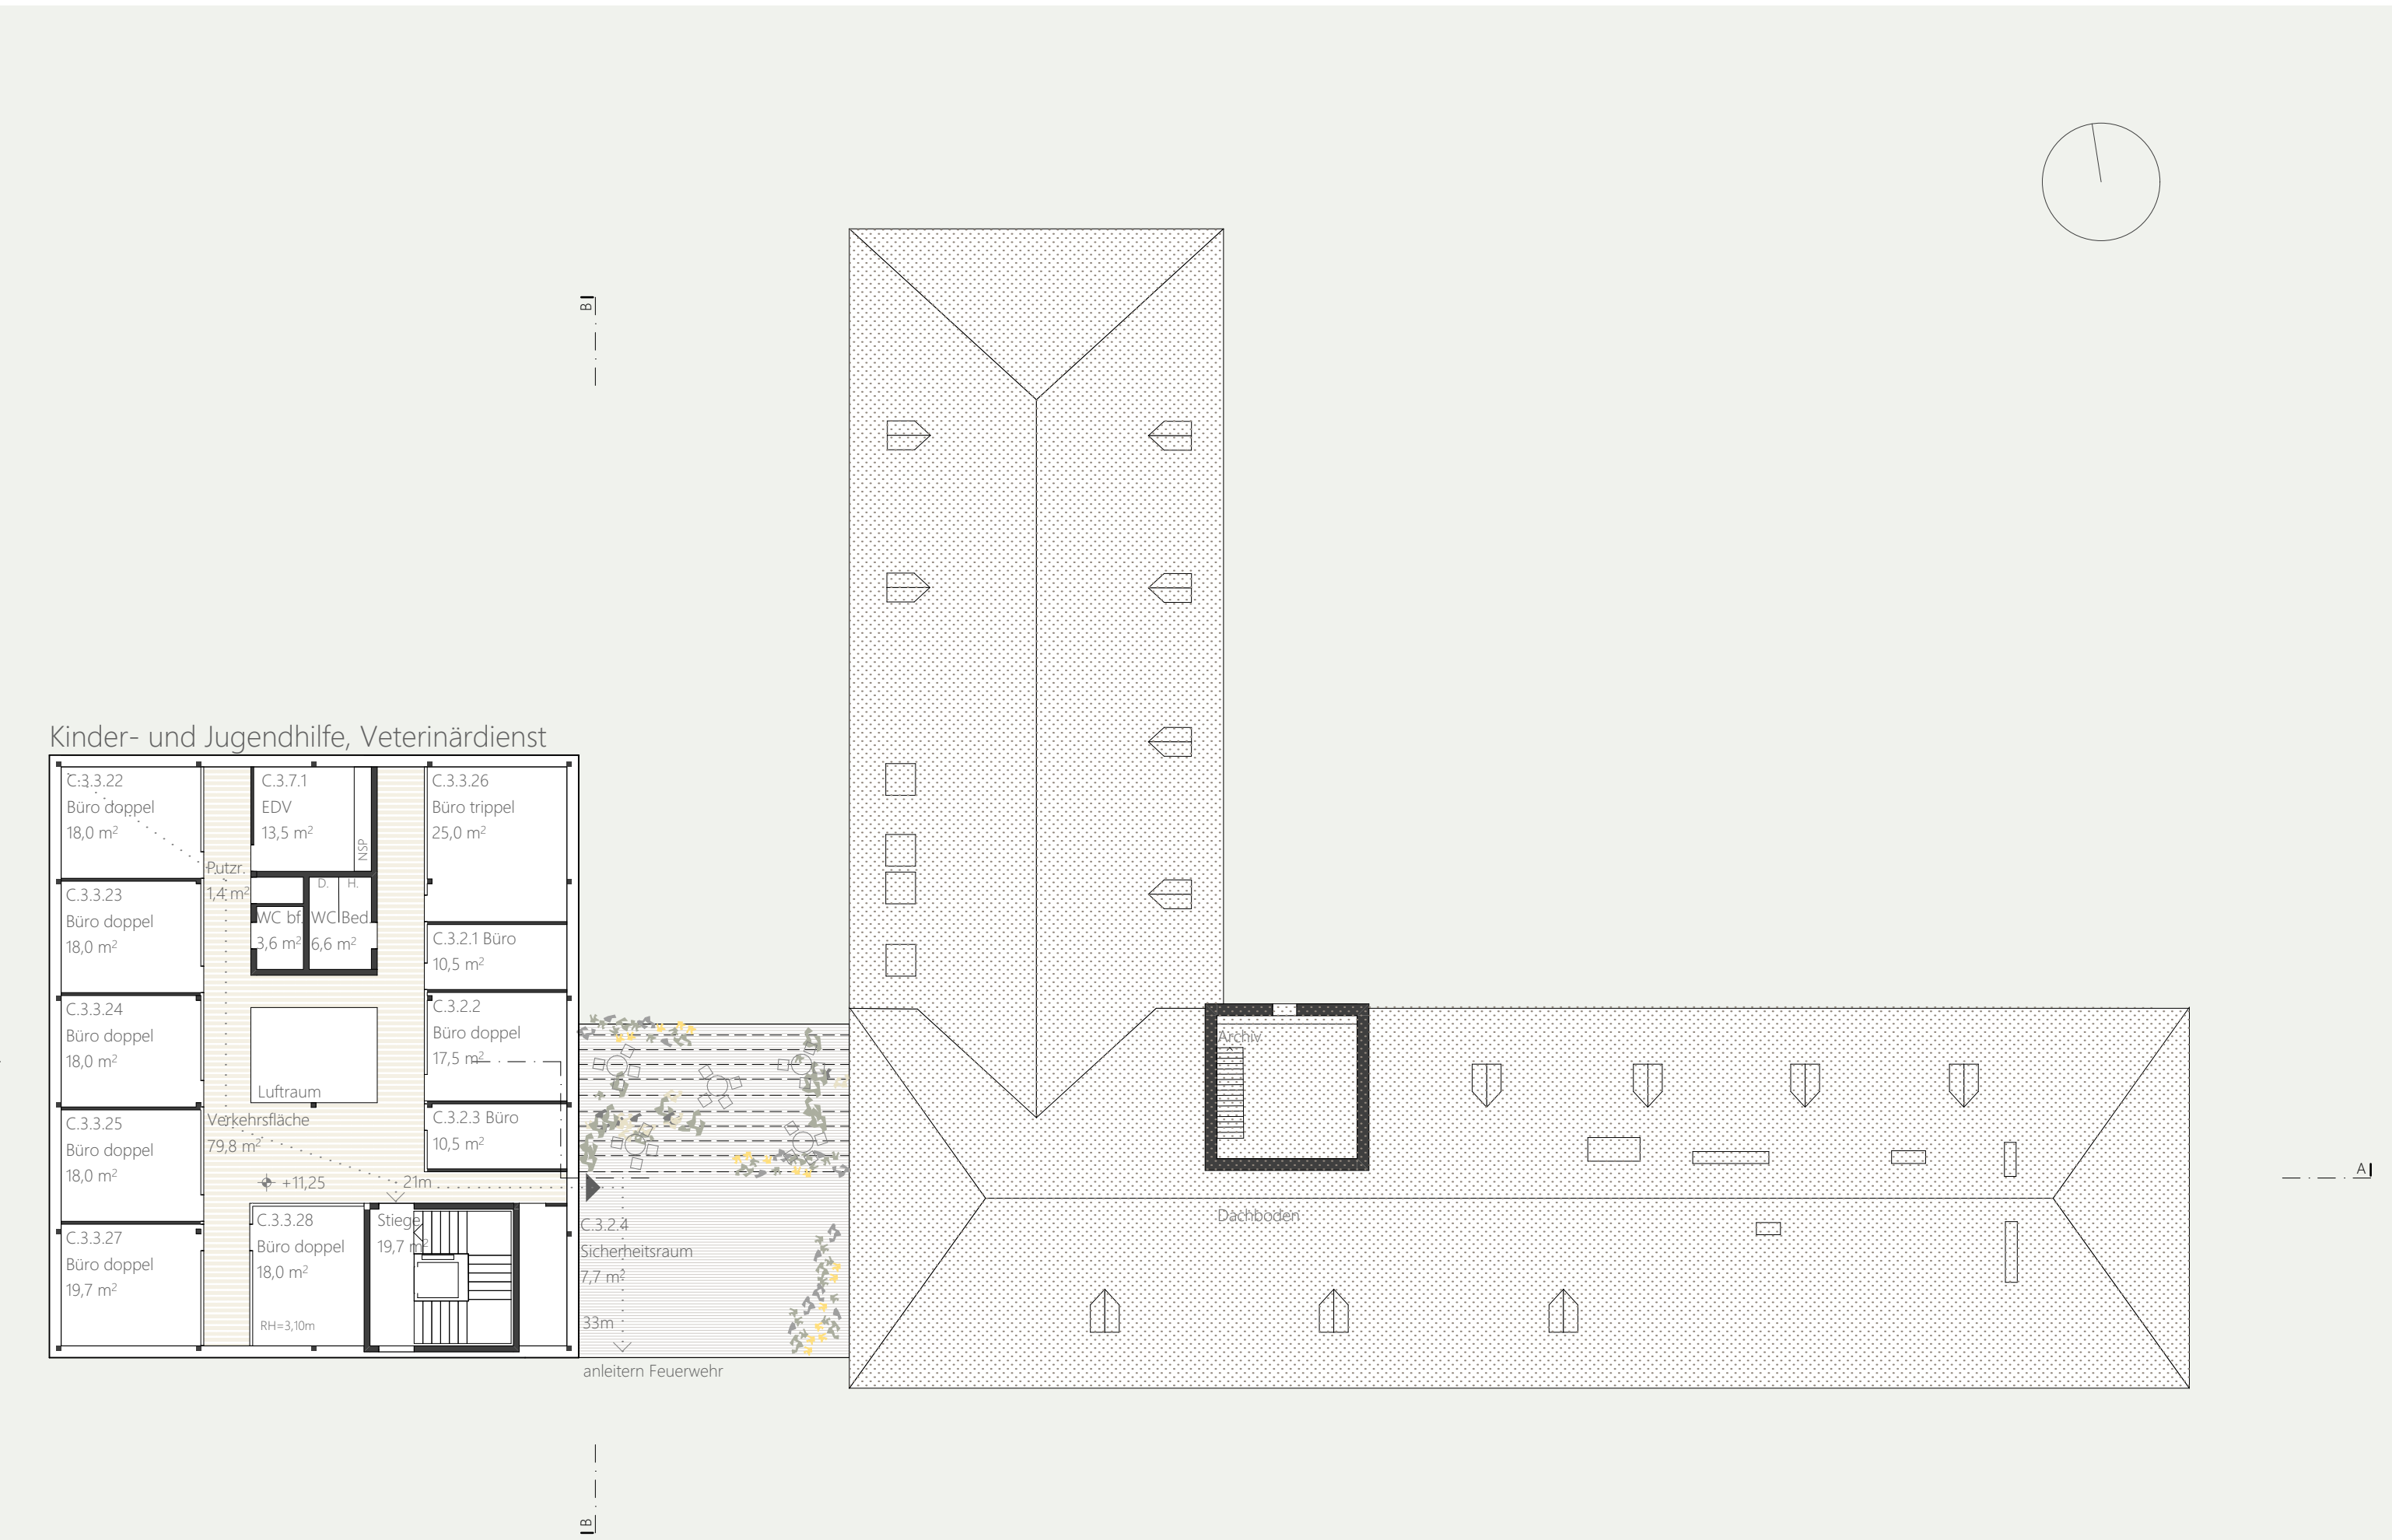


3. Obergeschoss M1:200

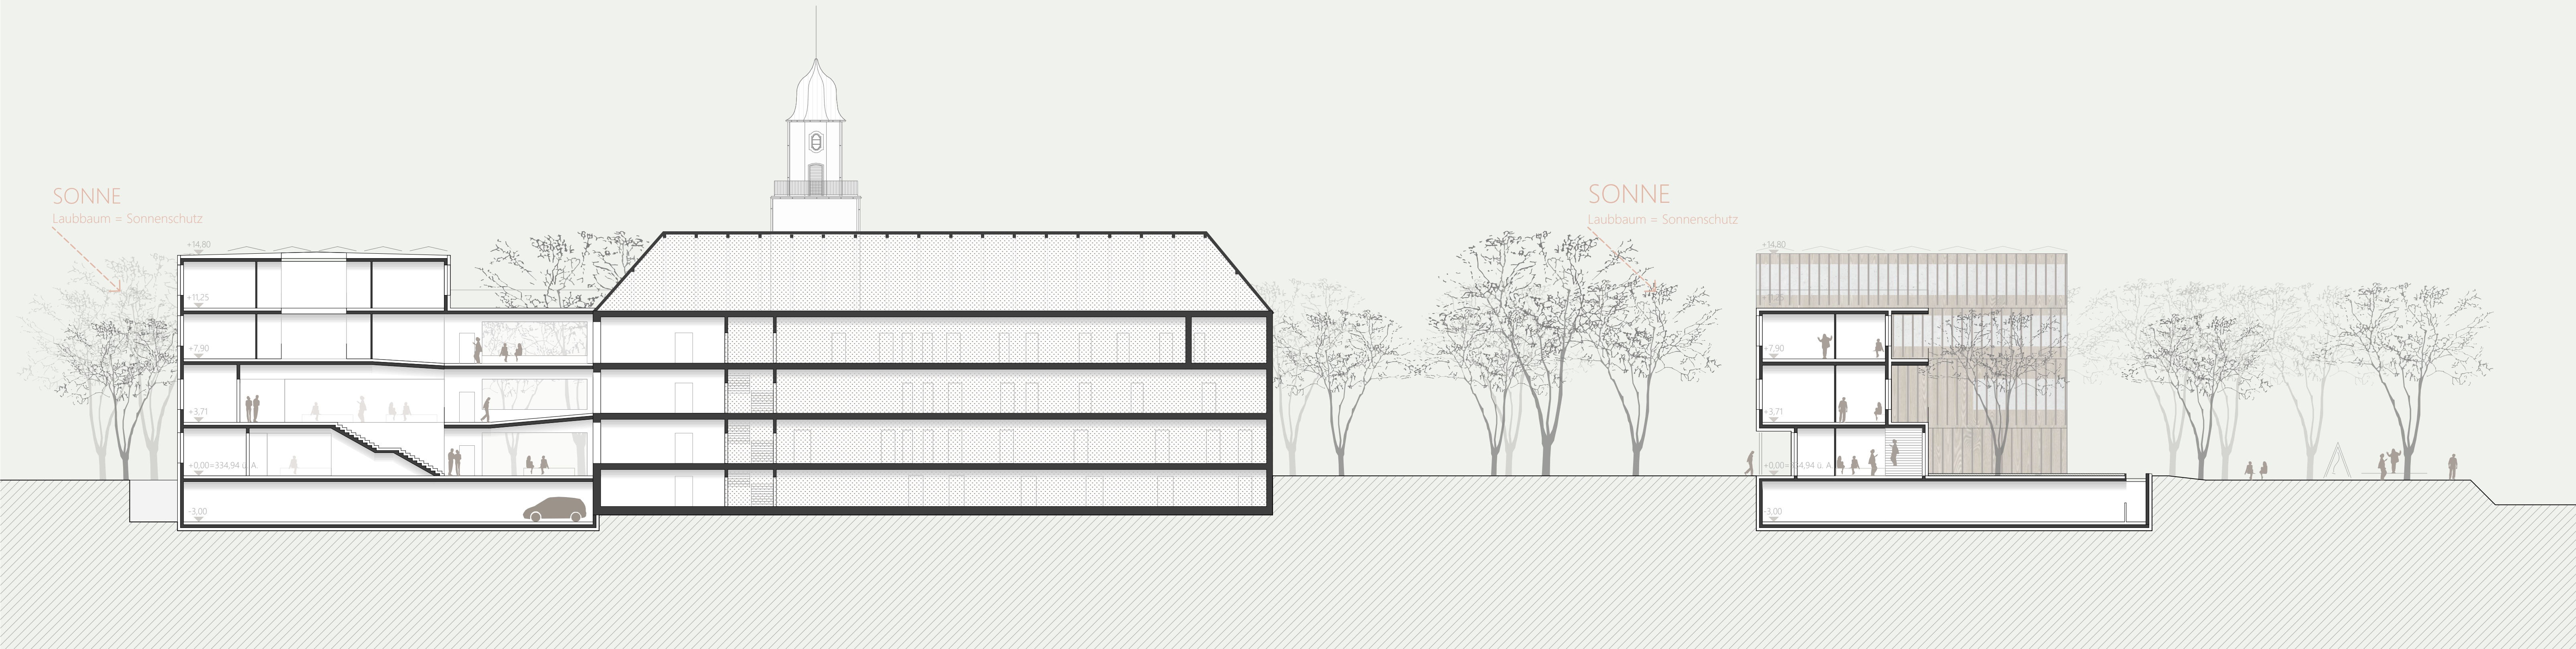

Schnitt AA M1:200

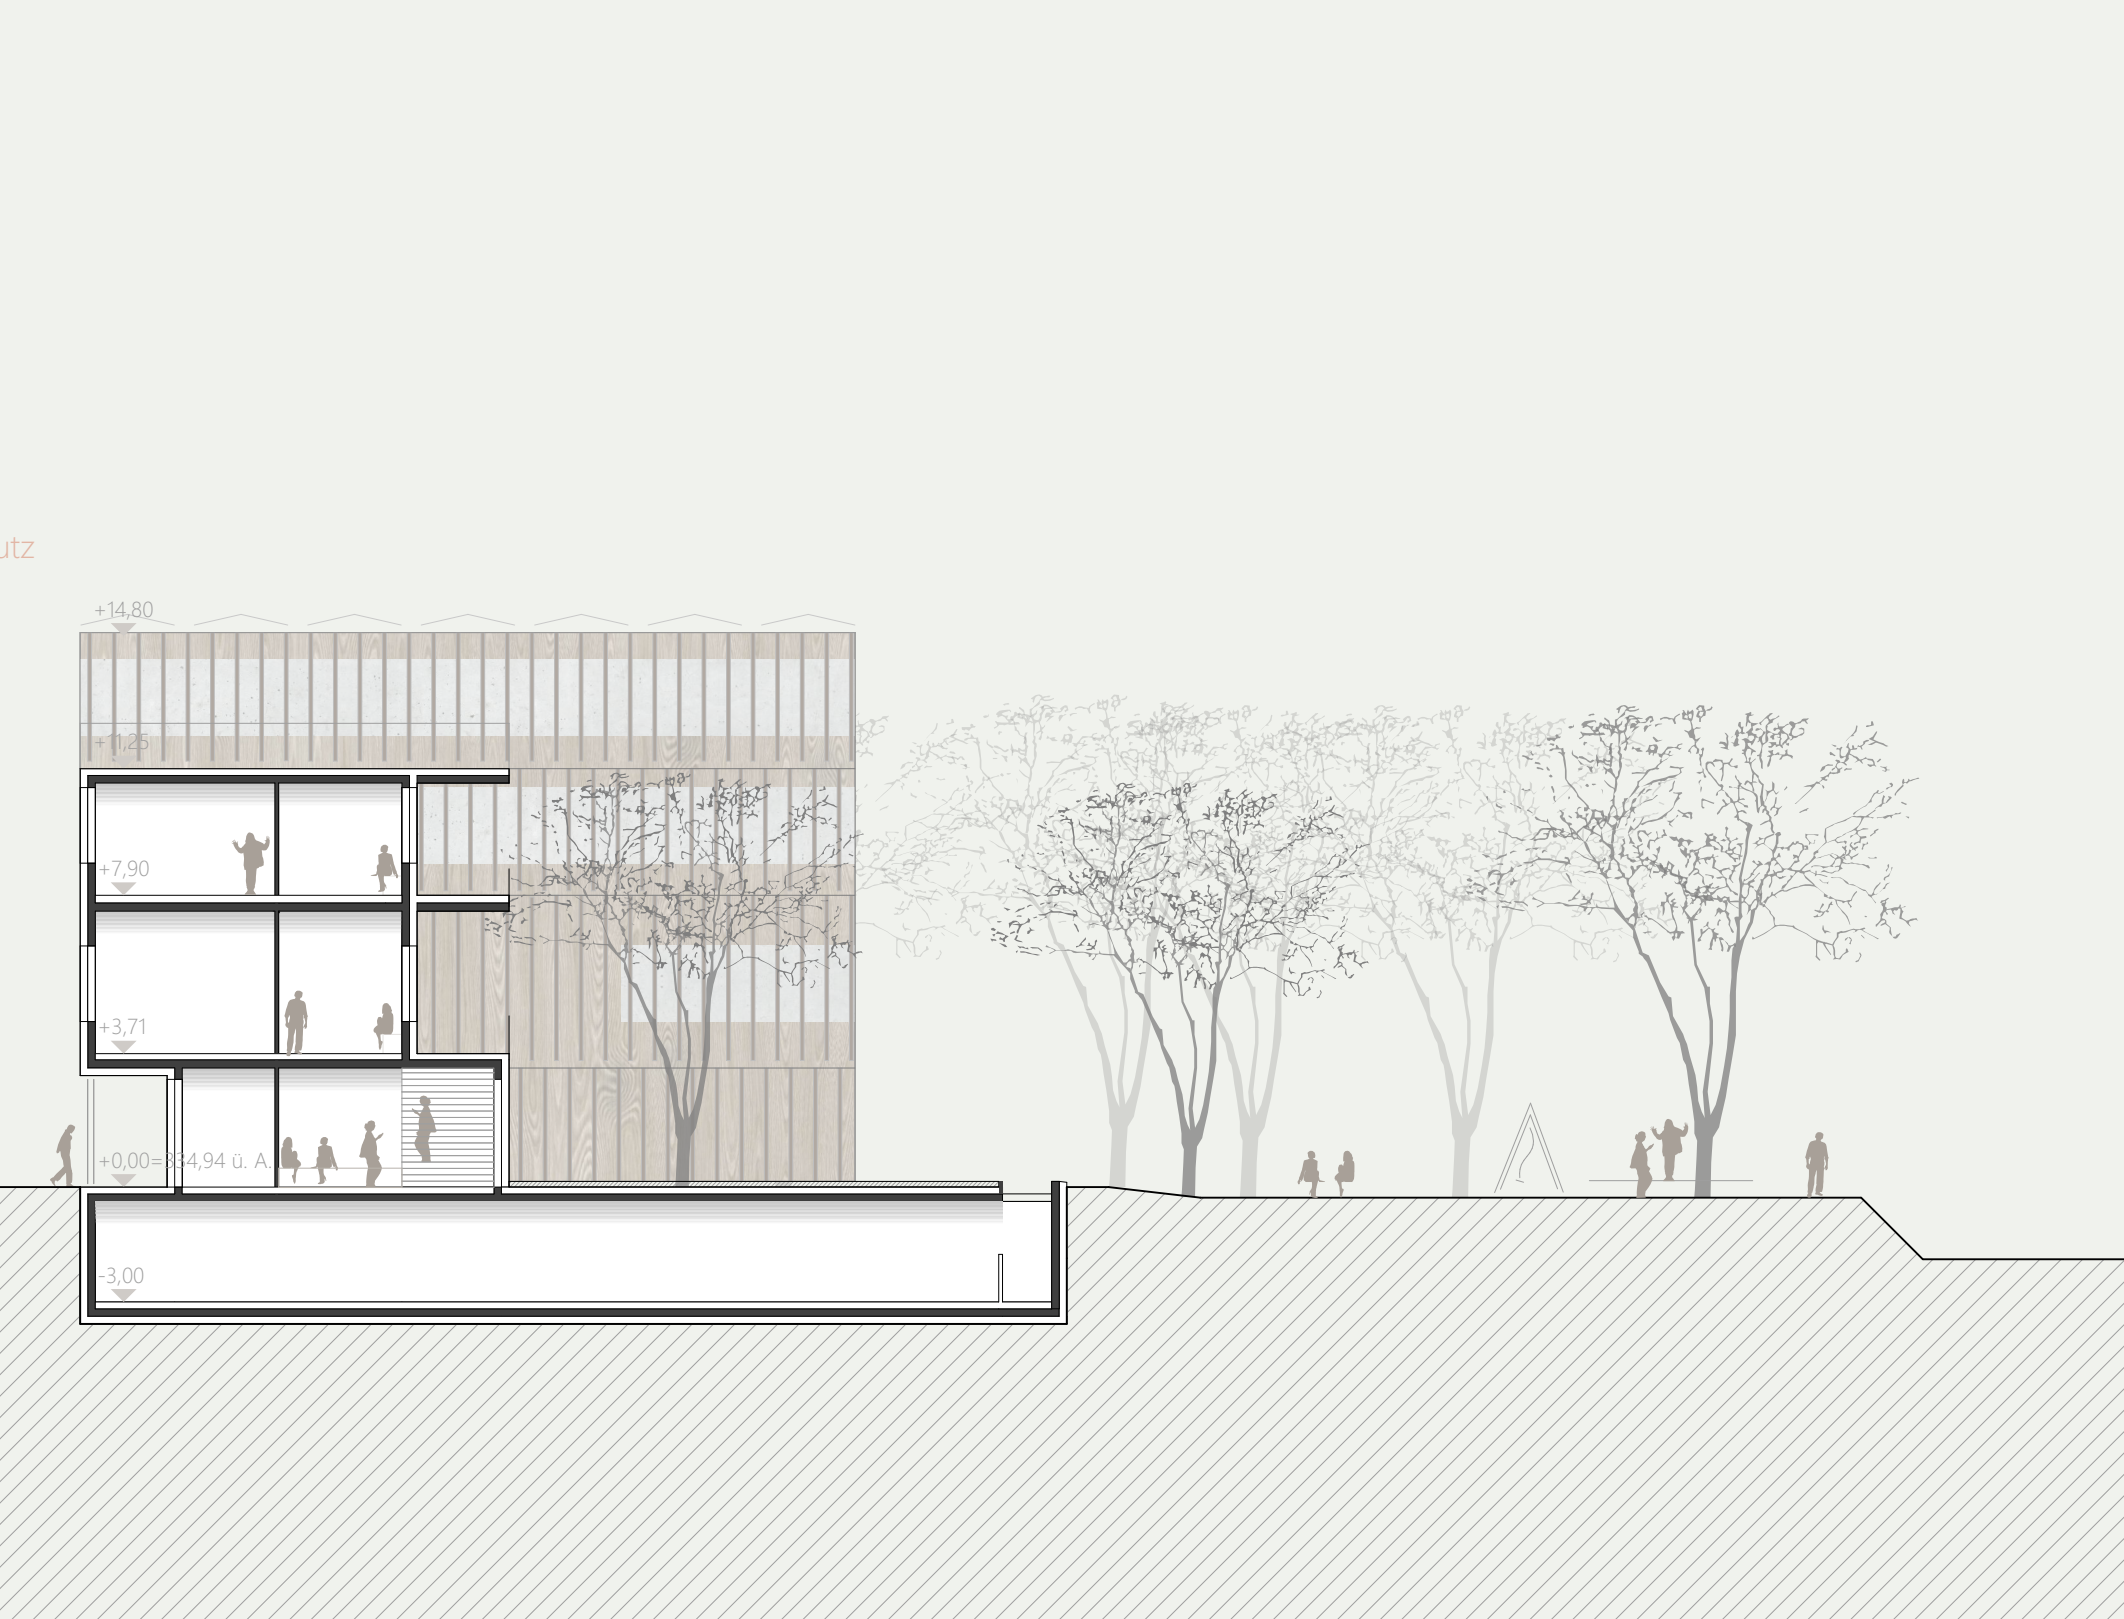

Schnitt B M1:200

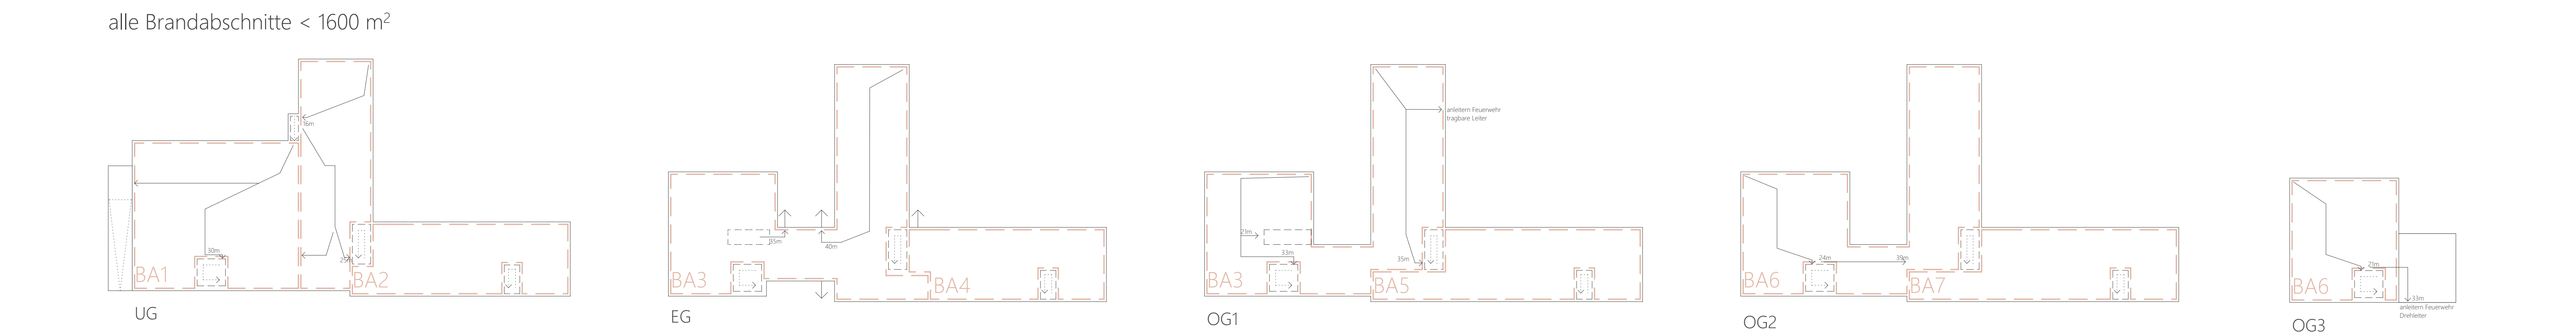

Brandschutz

