



plan 1-1000


landschaftsarchitektonisches konzept


umsetzung
material und funktion




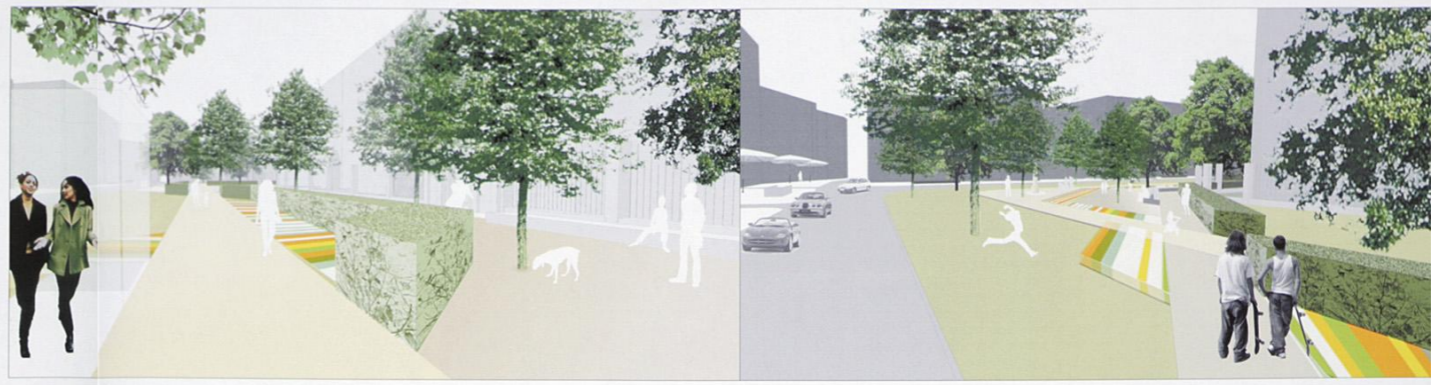


perspektive am landhaus

perspektive von der promenade



grünstruktur

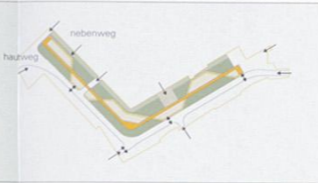


wegebeziehungen



nutzungsschwerpunkte




pflanzkonzept

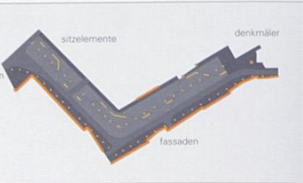

beleuchtungskonzept



plan 1

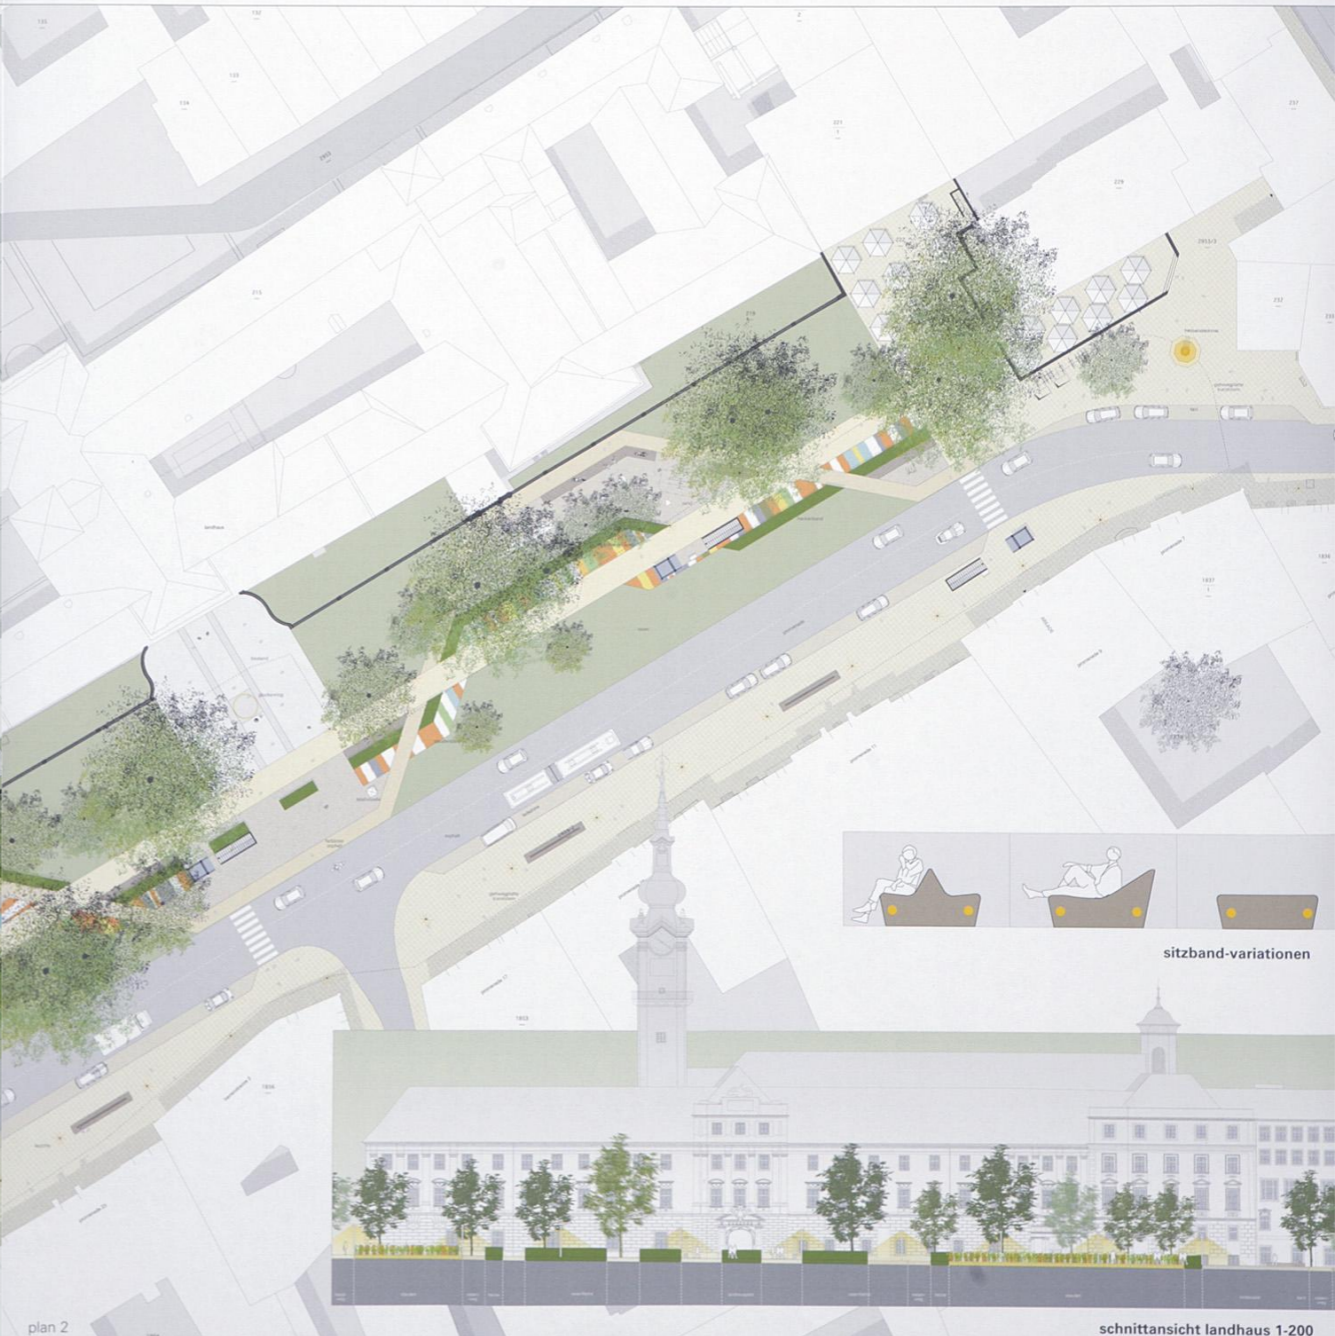

plan 2

schnitt aa' theater 1-200

sitzband-varianationen



schnittansicht landhaus 1-200