


Schnitt 1

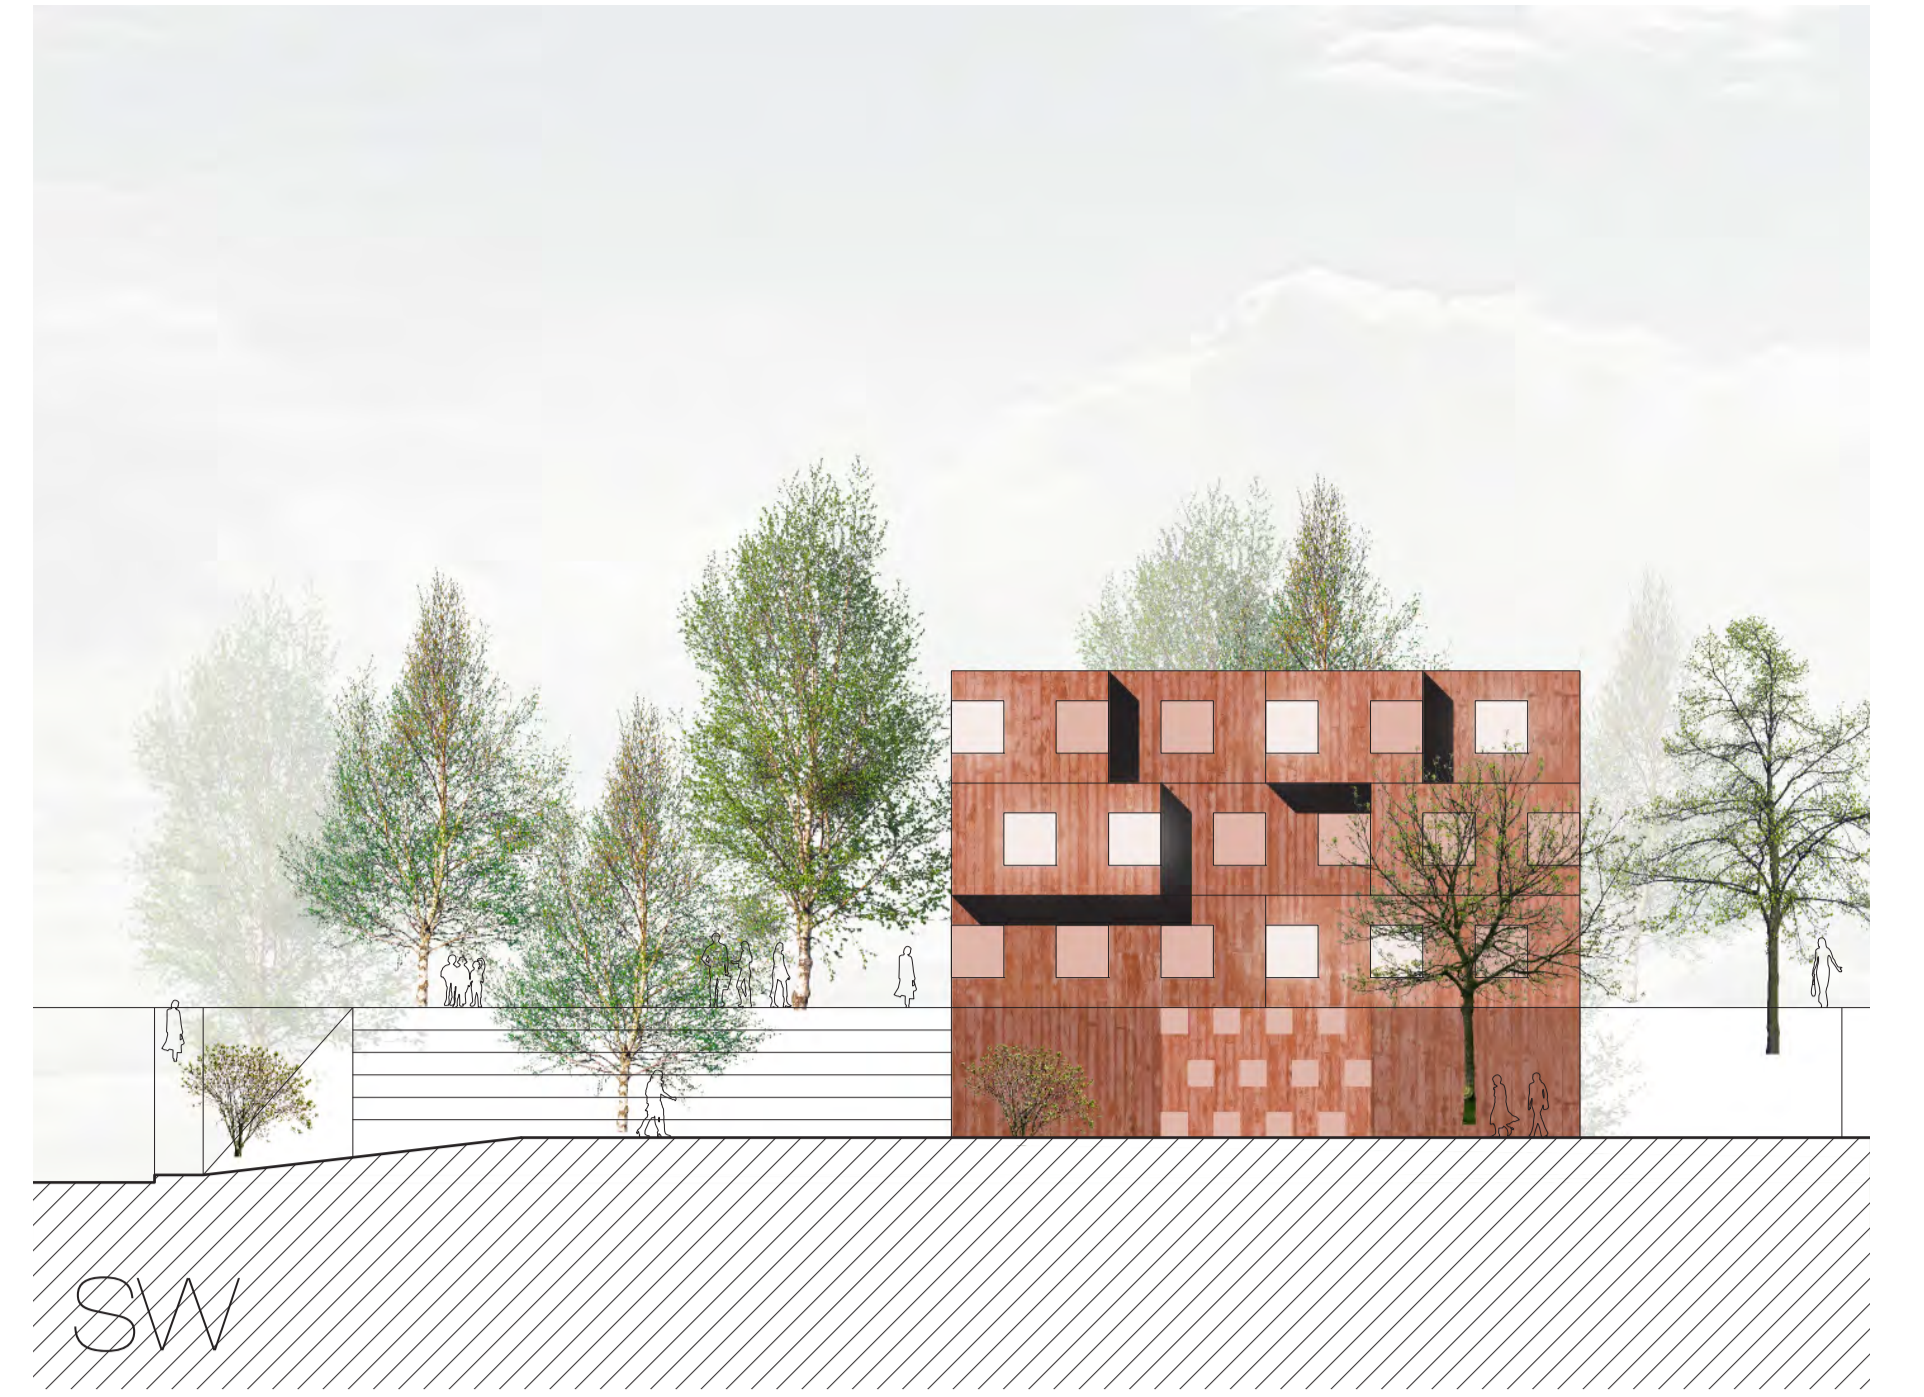


SW



SO



Erdgeschoß

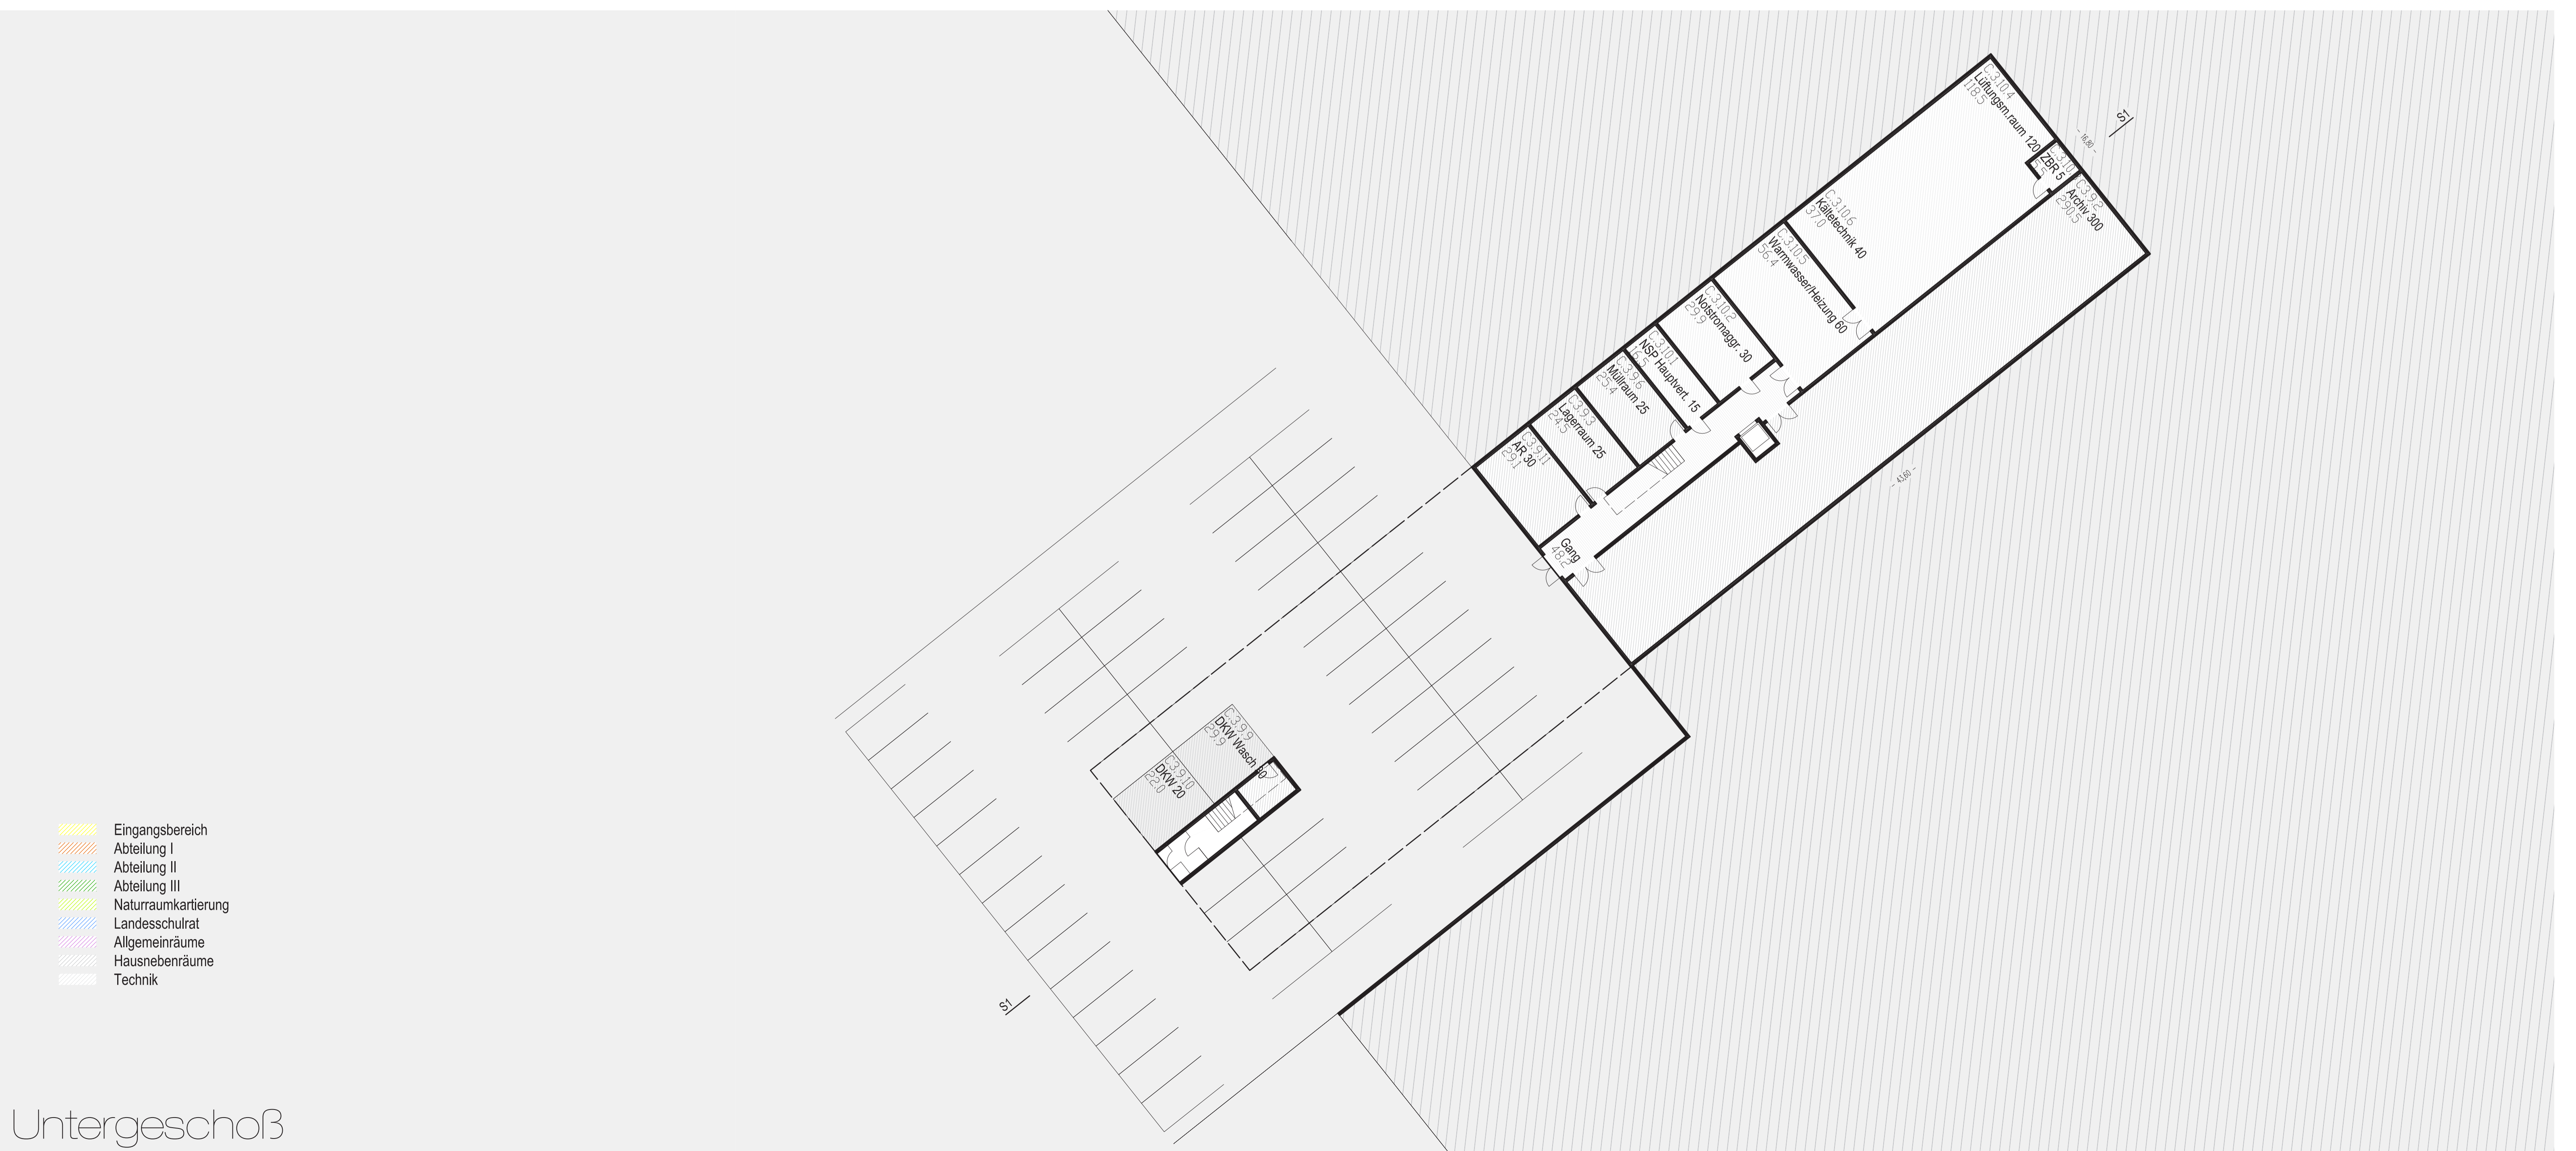

Untergeschoß

