

lageplan m 1 : 500







von norden



von süden



schnitt c-c

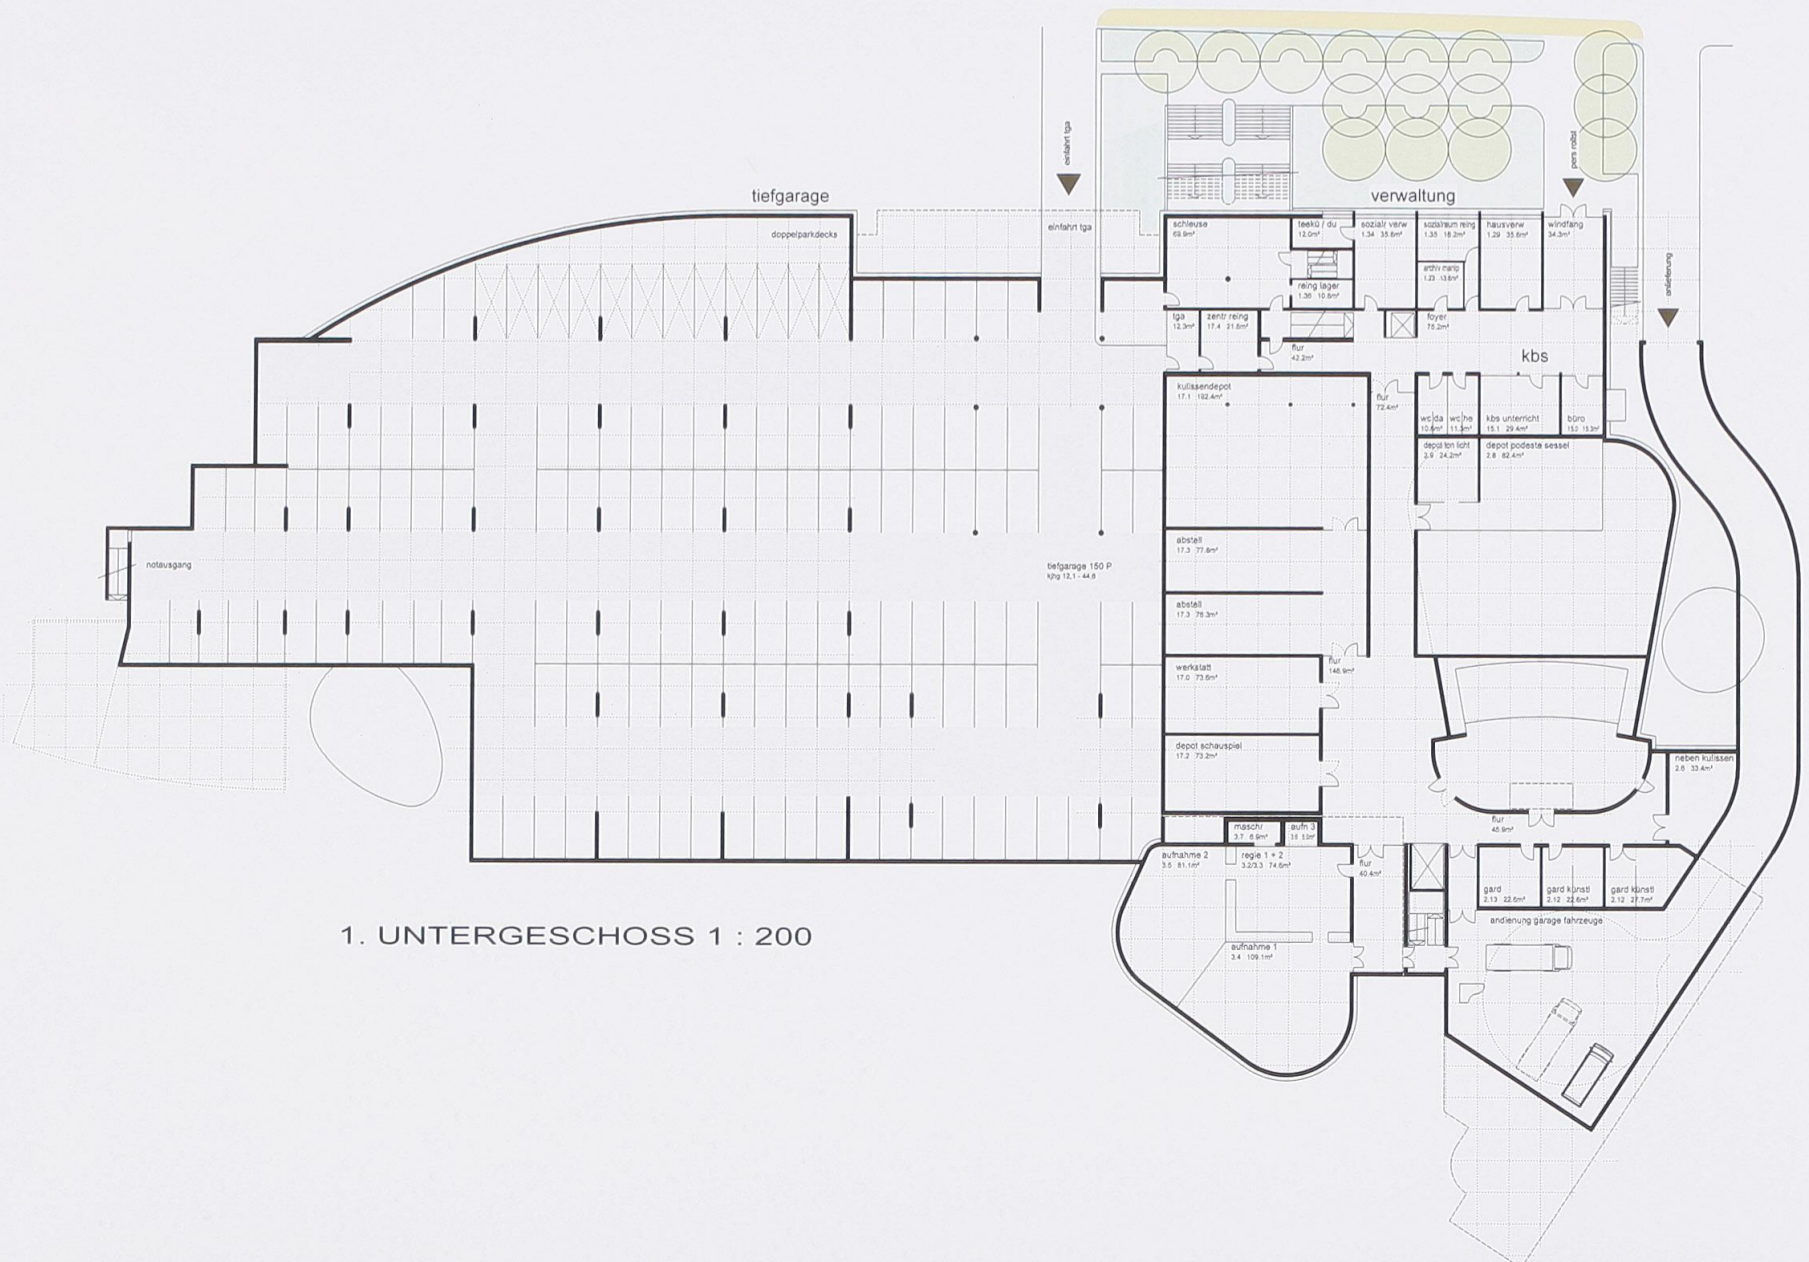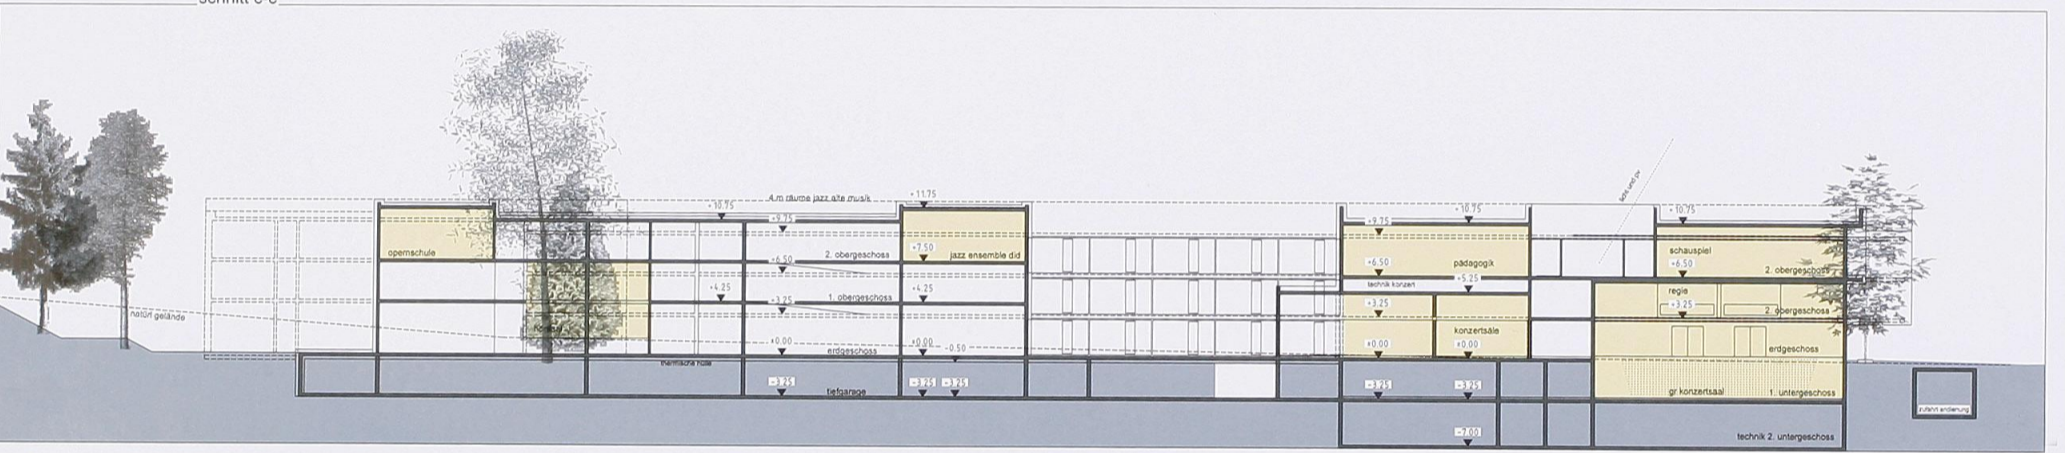

1. UNTERGESCHOSS 1 : 200



