






Lagebild-Brandschutz - 1:2500

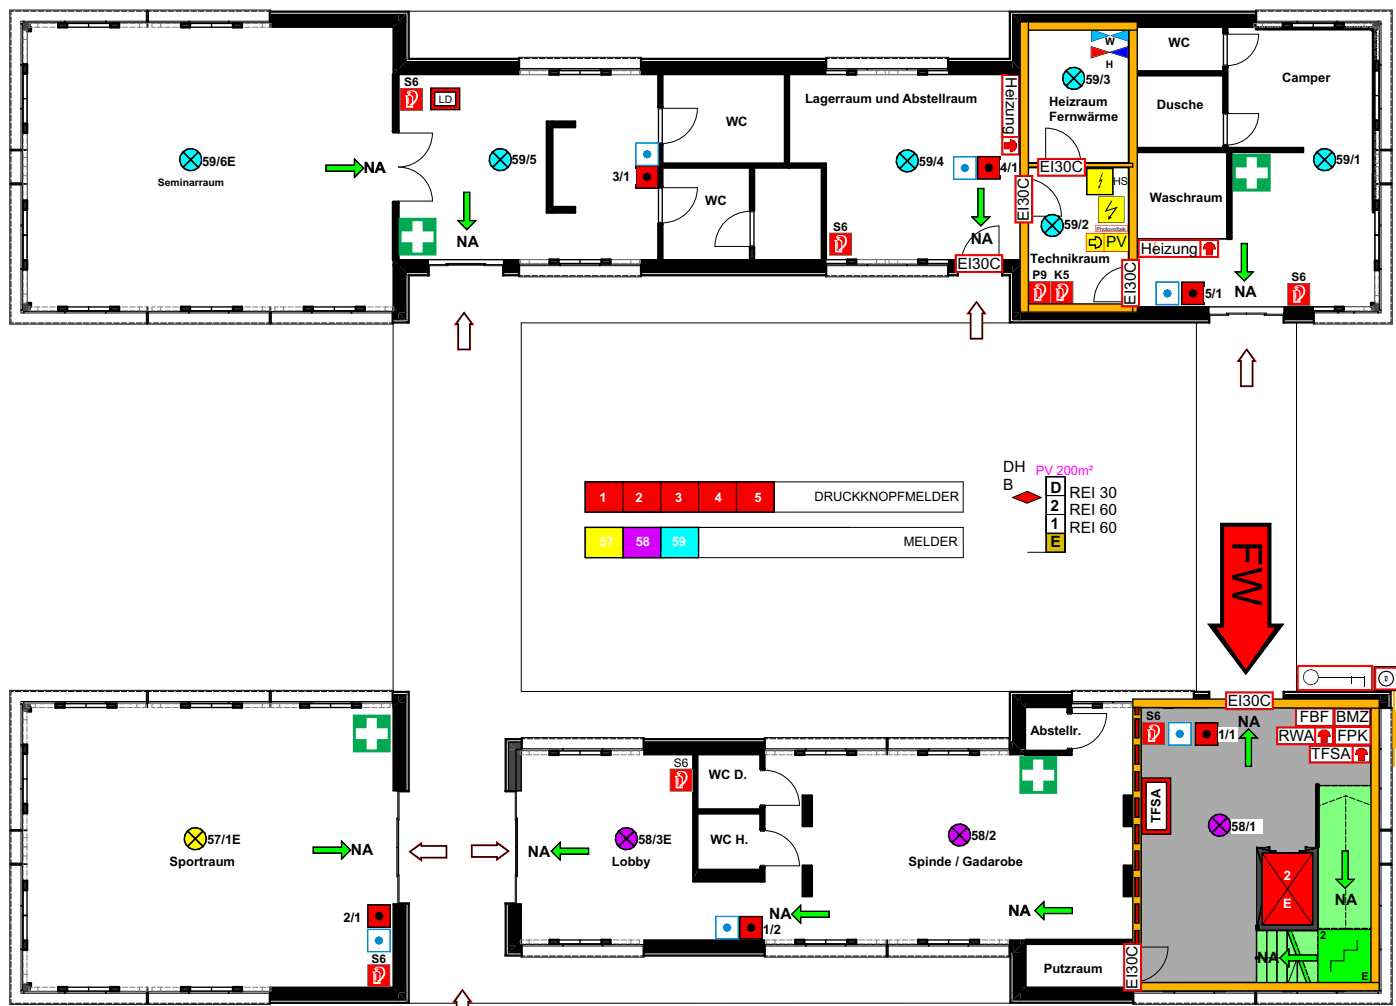


EG-Brandschutz - 1:200

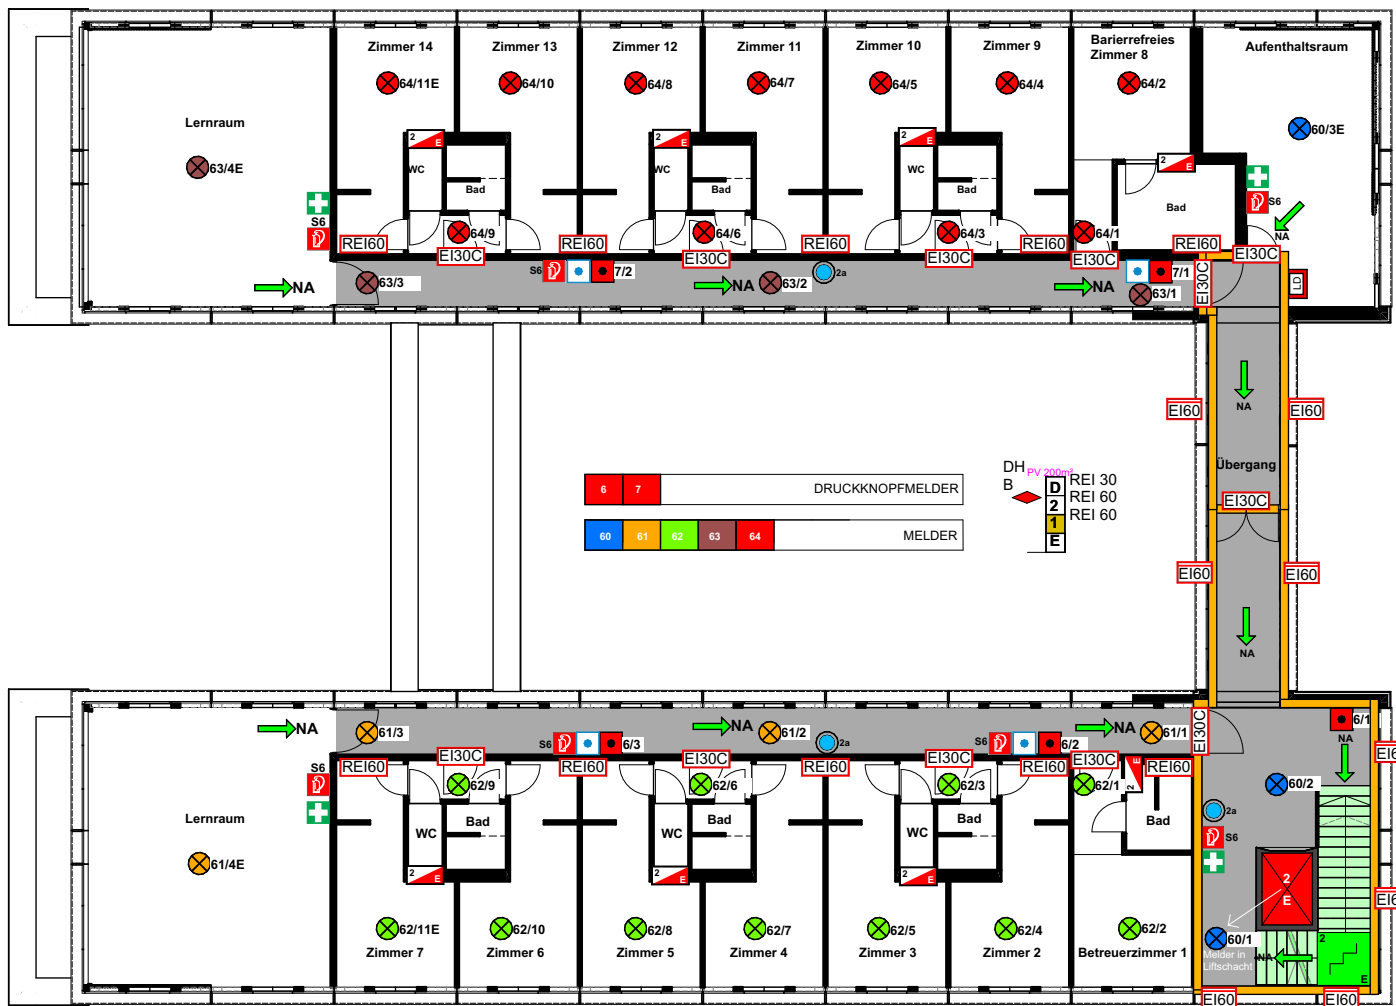

1.OG-Brandschutz - 1:200

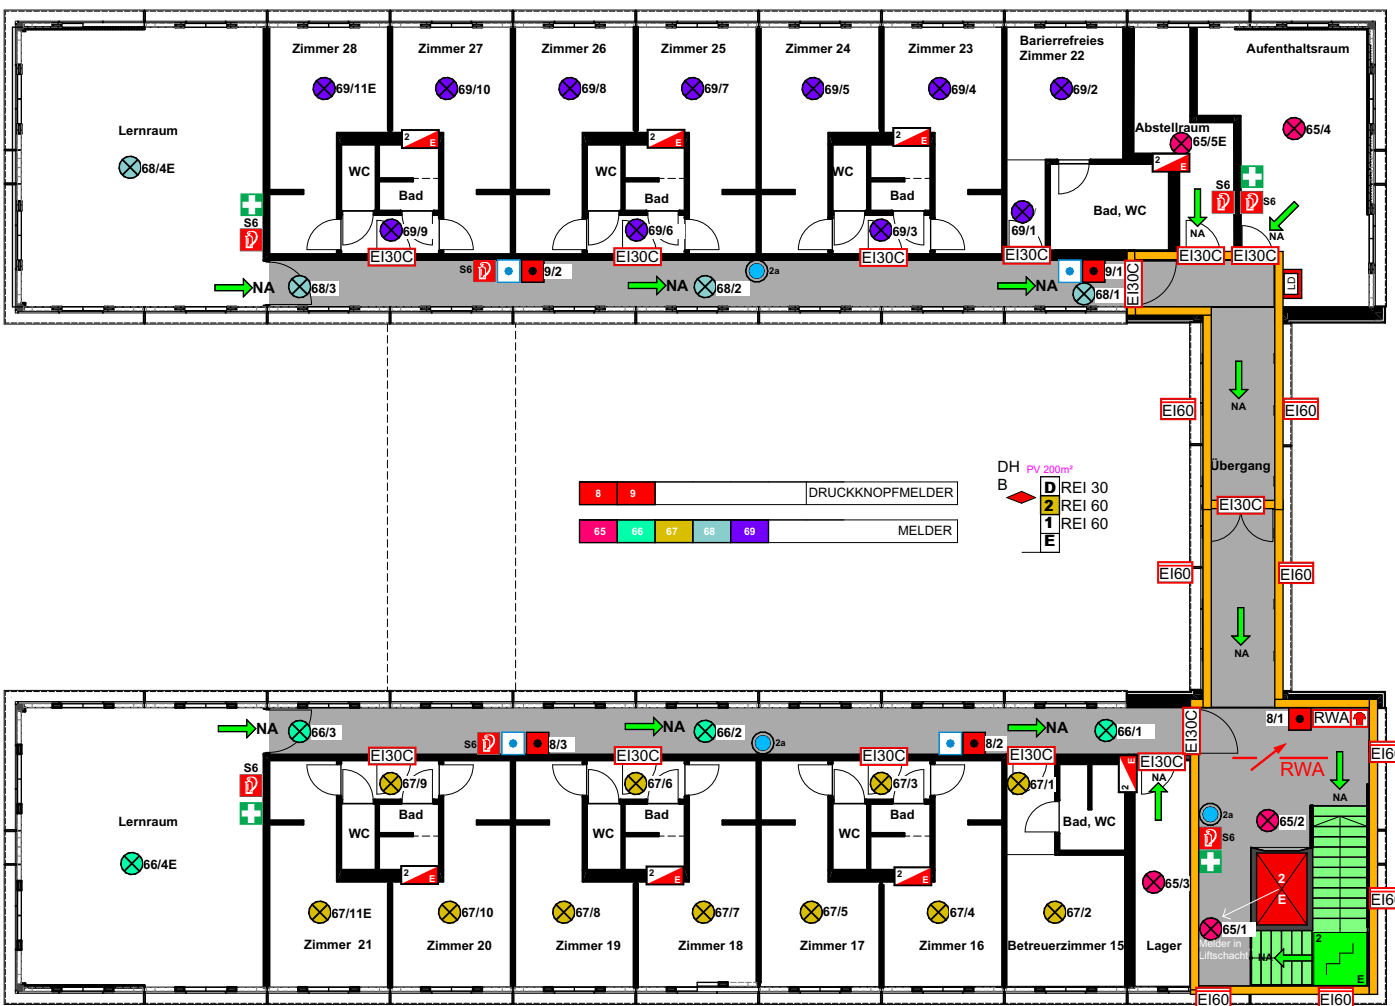

2.OG-Brandschutz - 1:200

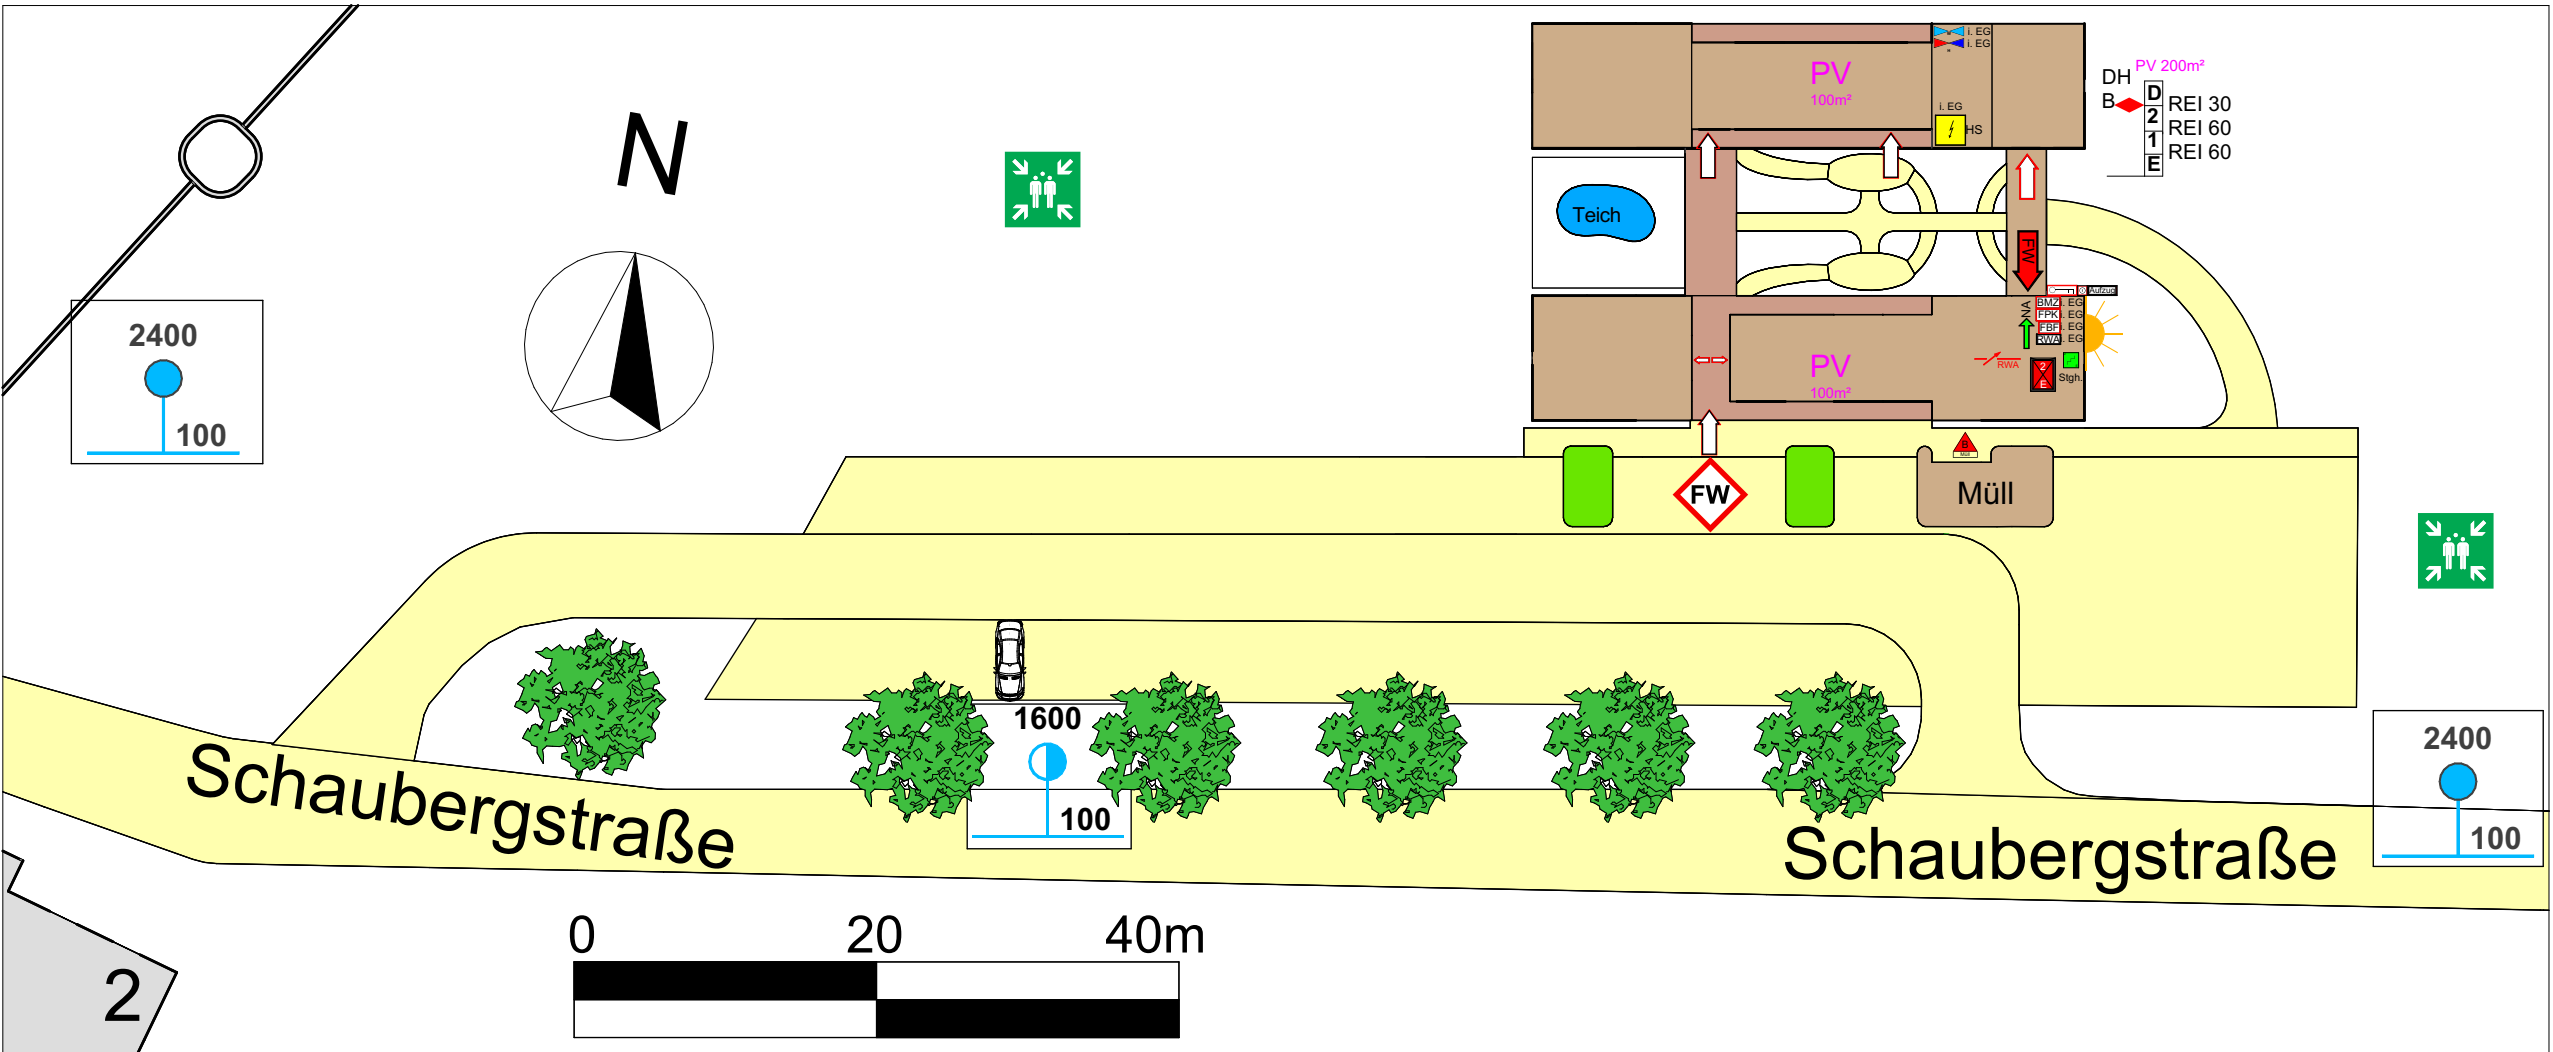

Lageplan-Brandschutz - 1:500

LEGENDE		Feuerwehr-Haupteingang		Sammelplatz		Schlüsseltresor		Brandmeldezentrale		Not-Aus-Heizung		Hausalarm		Löschteich
		Weiterer wichtiger Zugang		Aufzug		Schlüssel für Lift		Feuerwehrbedienfeld		Auslösestelle Brandrauchentlüftung		Automatischer Druckknopfmelder		Hauptabsperrvorrichtung für Wasser
		Notausgang		Stiegenhaus		Tragbarer Feuerlöscher		Feuerwehr Plankasten		RWA Rauch-Wärme-Abzug		Automatischer Rauchmelder		Hauptabsperrvorrichtung für Fernwärme
		Erste Hilfe		Elektro-Hauptverteiler		Erhöhte Brandgefahr		Brandschutztüre		Auslösestelle Textiler Feuerschutzabschluss		Wandhydrant		Kennzeichnung der Brandwiderstandsklasse mit Angabe der angrenzenden Gebäude bzw. des Erdreiches sowie der Dachkonstruktion mit folgenden Abkürzungen: B... brennbare Dachkonstruktion, DH... harte Deckung, REI 60... Brandwiderstandsklasse, PV... Photovoltaik
		Grenze des Brandabschnittes		Spannungsfreischalter		Brandbrücke		Feuerverstand Glasbauteil		Textiler Feuerschutzabschluss (TFSA)		Überflurhydrant		
		Blitzleuchte		Übergabeschränk		Schacht		Feuerverstand tragendes Bauteil		Löschdecke		Unterflurhydrant		