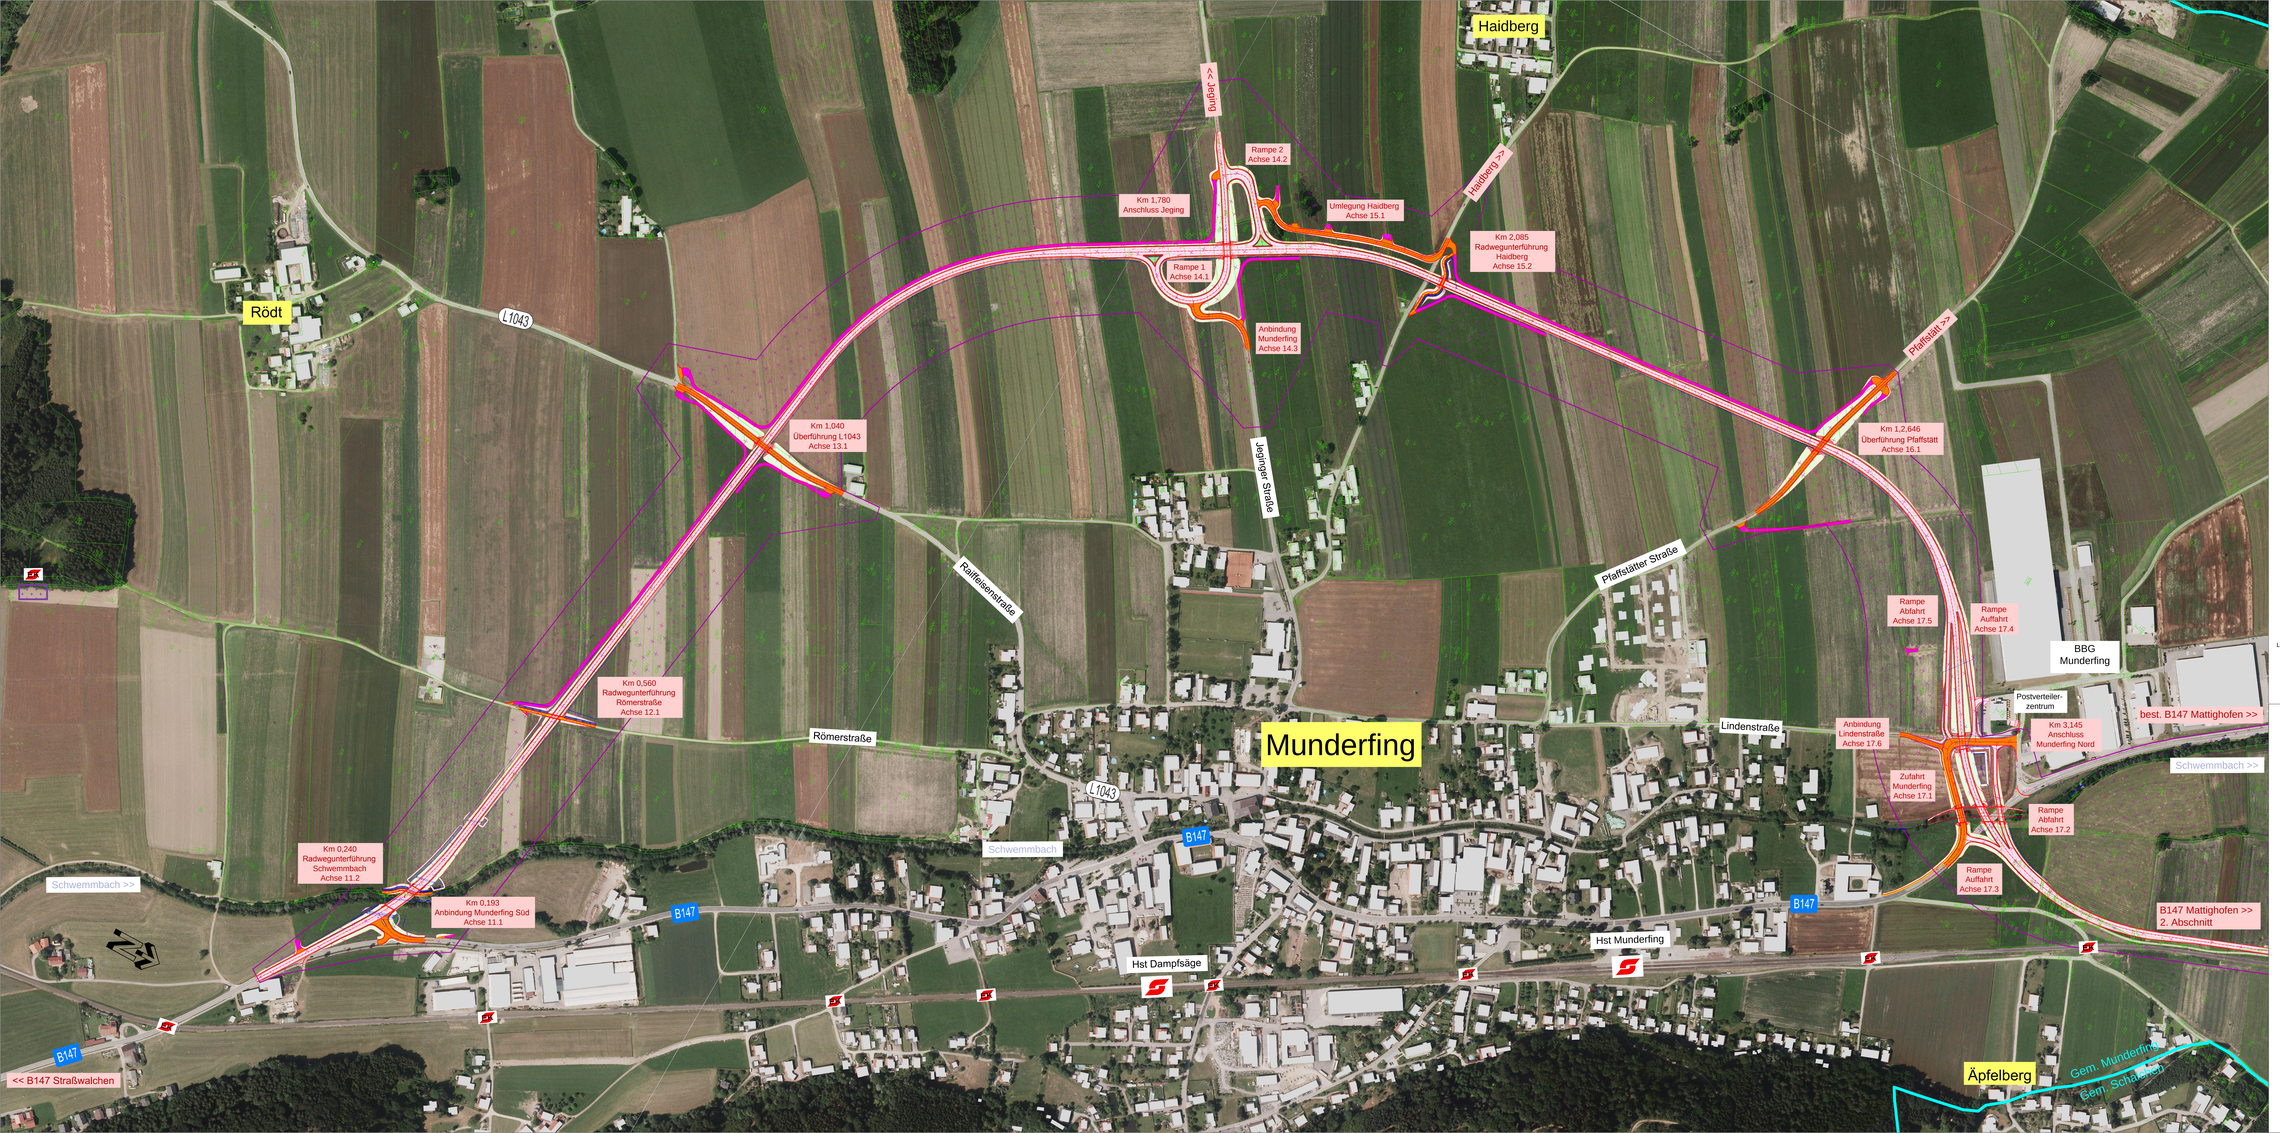

Landesstraßen NEU

Gemeindestraßen NEU

landwirtschaftliche Begleitwege NEU, geschottert

Geh+Radwege NEU

Legende Grundgrenzen:

rechtsverbindliche Grenzen
aus dem Zusammenlegungsverfahren

B147 Braunauer Straße

Baulos "Umf. Mattighofen–Munderfing"
Abschnitt 1 – Munderfing

Einreichprojekt 2013

Strkm 11,091 – Strkm 13,6
Bauform 0,000 – 3,300
Länge 3,300 Km

Übersichtslageplan

1 : 2.000

	Stand vom:	20.05.2014
Geländeaufnahme:	GZ / AZ:	14838
Dipl.Ing. Martin Brunner 5280 Braunau, Kaiserschützenstraße 26	GZ Land OÖ:	147-108h/13

Planung: MACHOWETZ PARTNER Ziviltechniker, Zivilingenieure Zertifiziert nach ÖNORM EN ISO 9001 Zur Bauhofstraße 2 und Wasserwirtschaft Gewerbepark, Neumarkt 1 Telefon Vorwahl 07723, DW-Durchwahl Fax: +43 7723 20000-20 DW 15 office@zt-o.at, www.zt-o.at ZT-O	GZ / AZ: gezeichnet: geprüft:	0321 07 228 LG/AM Atzgerstorfer
Bearbeiter, LAND OÖ: BauAt. Ing. Pleiner Ausfertigung:		Plan Nr.: A1-3