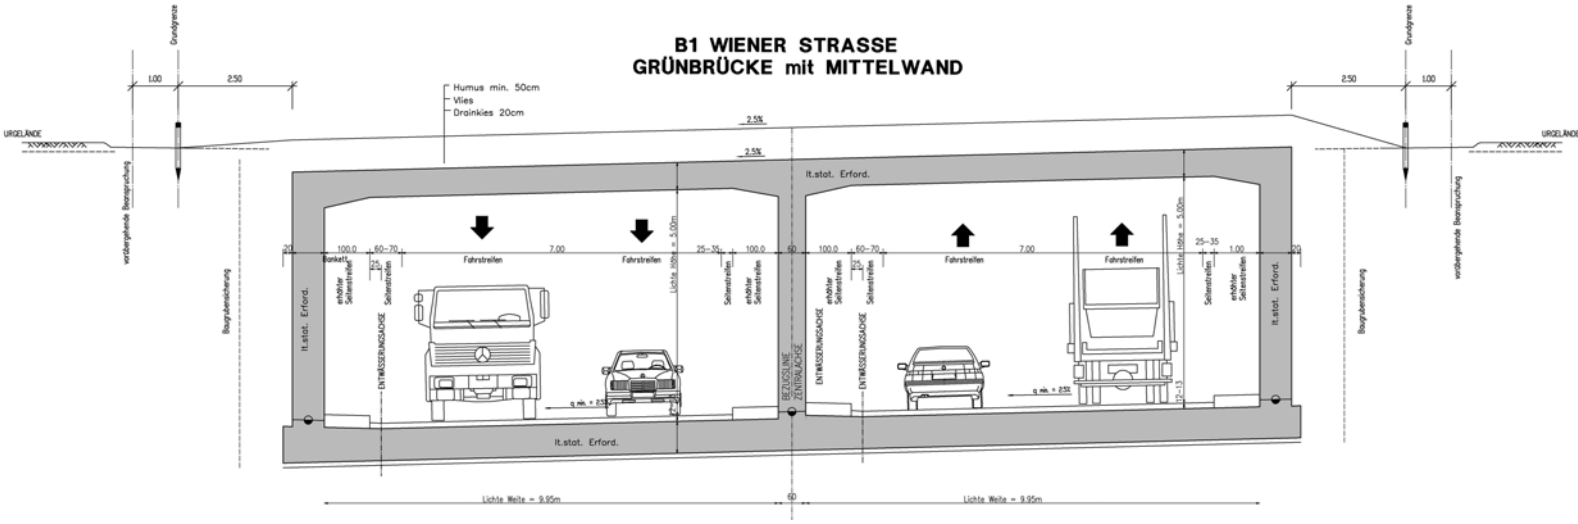B1 WIENER STRASSE
GRÜNBRÜCKE mit MITTELWAND