


REGELQUERSCHNITT WESTSPANGE DAMMSTRASSE

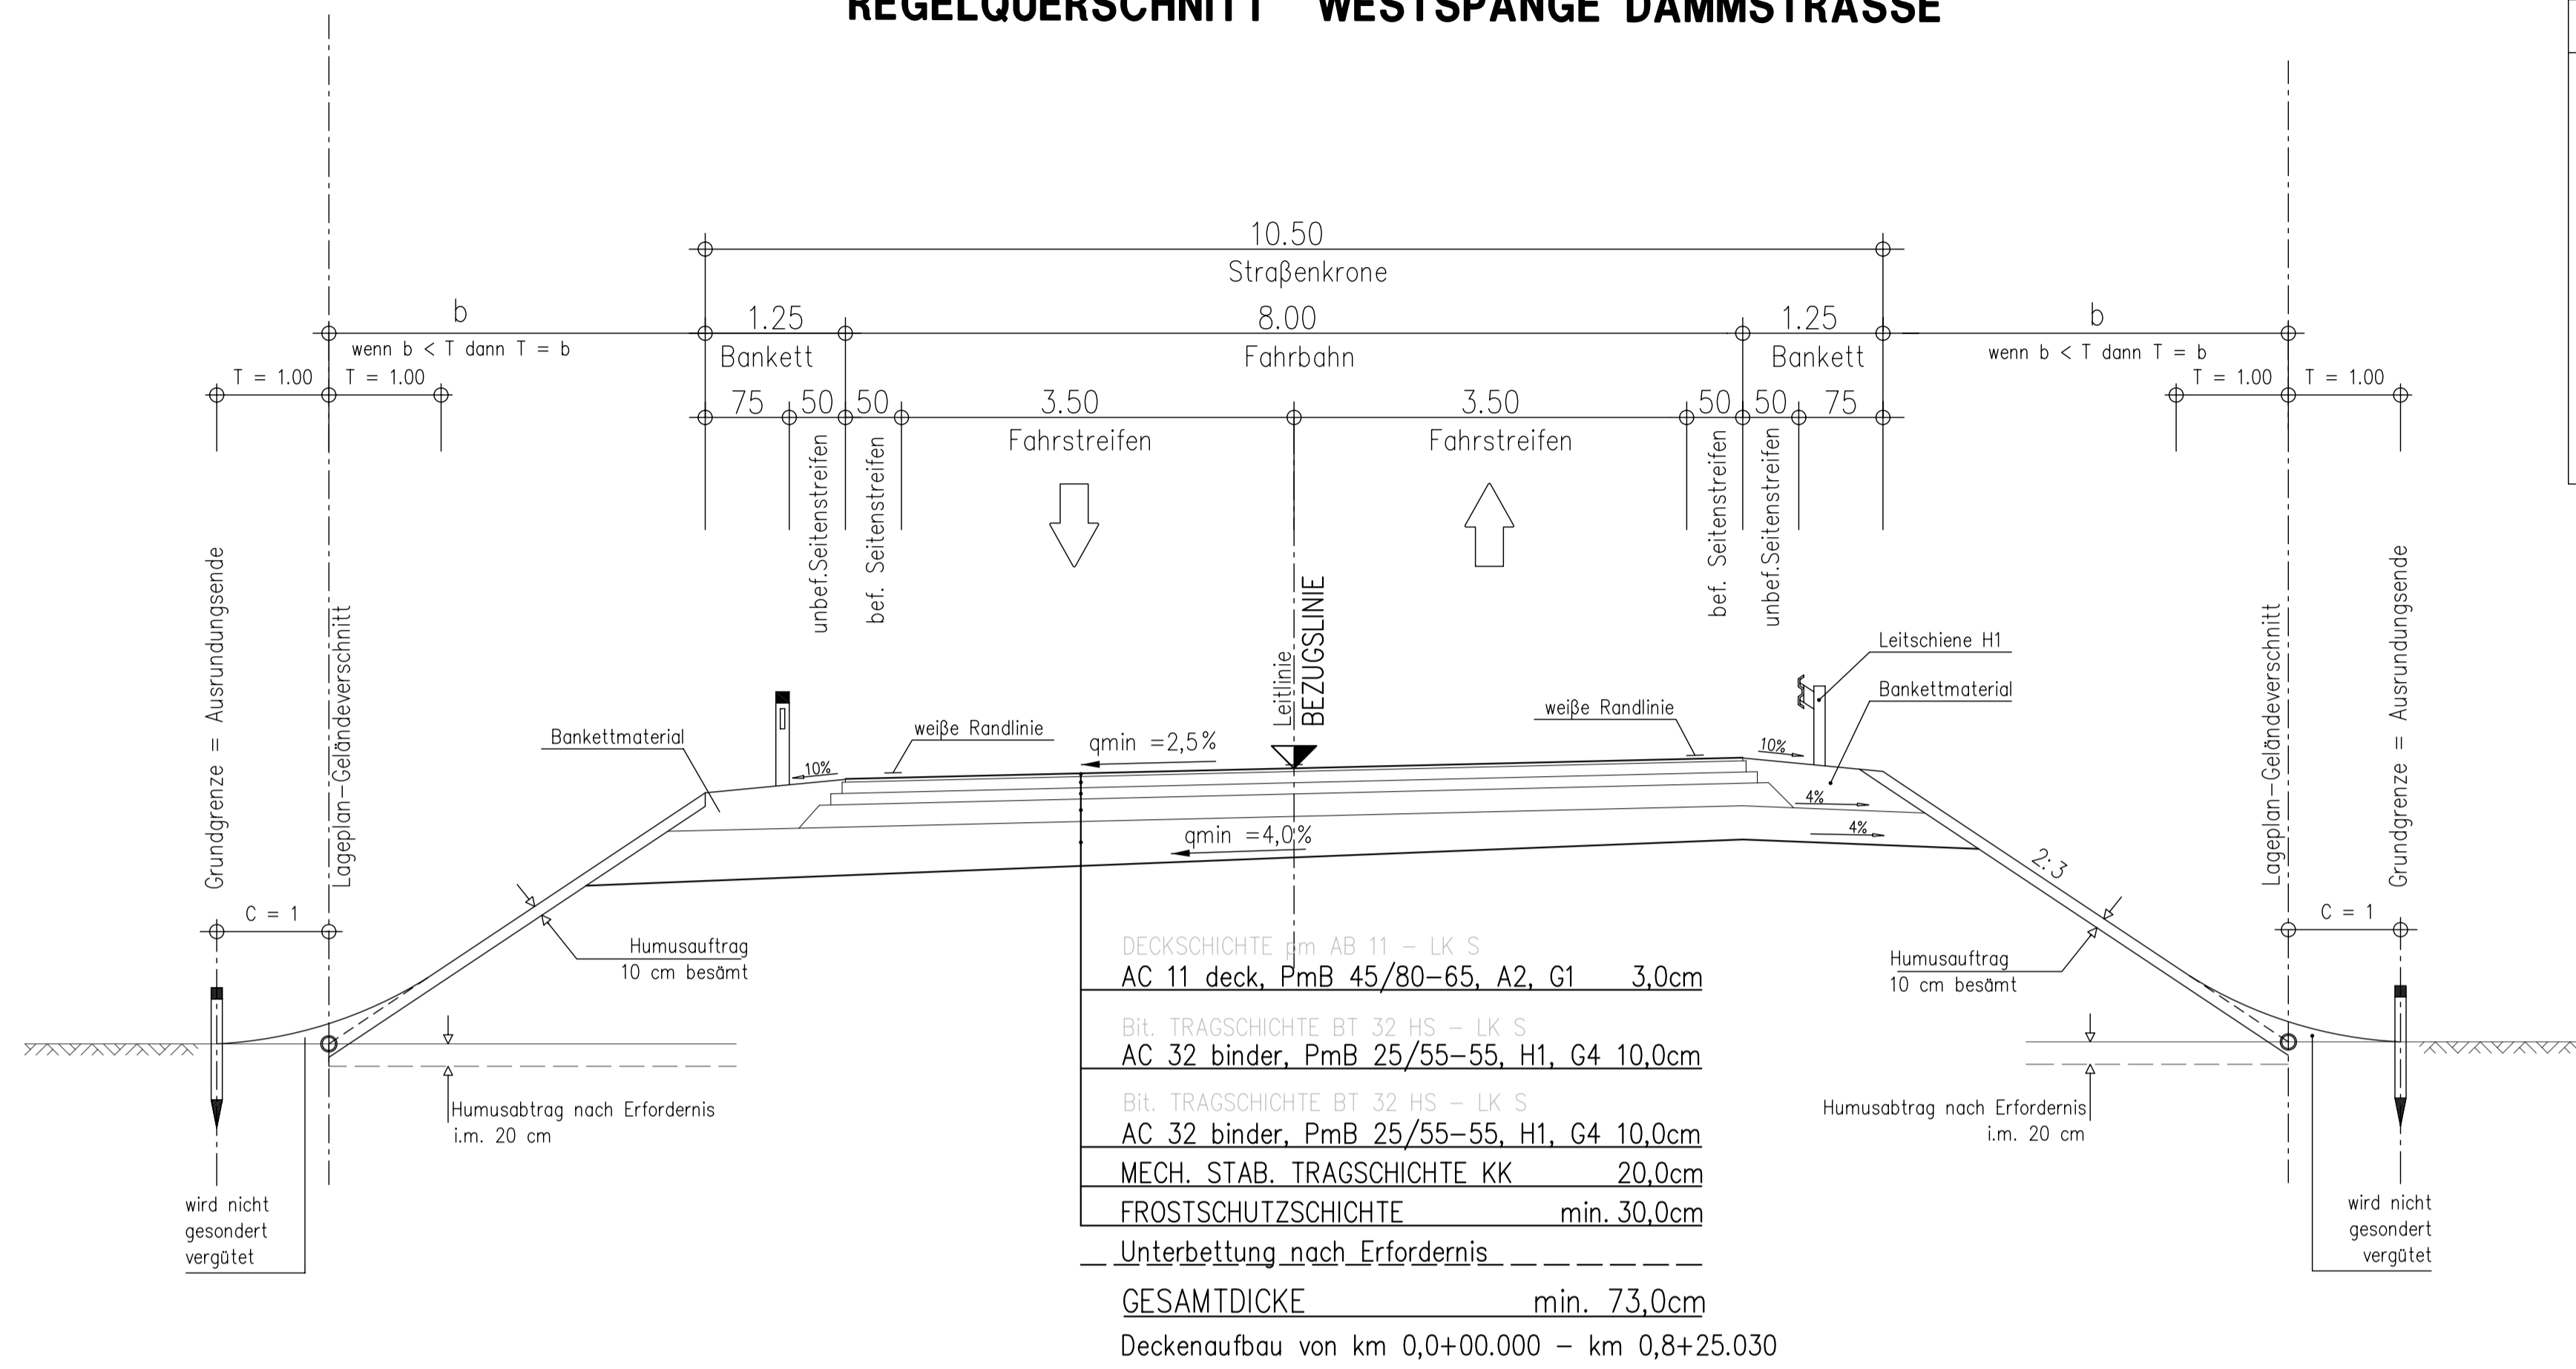

Deckenaufbau von km 0,8+25.030 - km 1,1+28.343		
DECKSCHICHTE AB 11 - LK III		
AC 11 deck, 70/100, A1, G2	3,0cm	
Bit. TRAGSCHICHTE BT 22 - LK III		
AC 22 trag, 70/100, T2, G5	7,0cm	
Bit. TRAGSCHICHTE BT 32 - LK III		
AC 32 trag, 70/100, T2, G5	10,0cm	
MECH. STAB. TRAGSCHICHTE KK	20,0cm	
FROSTSCHUTZSCHICHTE	min. 30,0cm	
Unterbettung nach Erfordernis		
GESAMTDICKE	min. 70,0cm	

DECKSCHICHTE pm AB 11 - LK S		
AC 11 deck, PmB 45/80-65, A2, G1	3,0cm	
Bit. TRAGSCHICHTE BT 32 HS - LK S		
AC 32 binder, PmB 25/55-55, H1, G4	10,0cm	
Bit. TRAGSCHICHTE BT 32 HS - LK S		
AC 32 binder, PmB 25/55-55, H1, G4	10,0cm	
MECH. STAB. TRAGSCHICHTE KK	20,0cm	
FROSTSCHUTZSCHICHTE	min. 30,0cm	
Unterbettung nach Erfordernis		
GESAMTDICKE	min. 73,0cm	

WESTSPANGE - DAMMSTRASSE

UMFAHRUNG HAID

KM 0.0 - KM 0.9+0.767


BAUPROJEKT 2007

REGELQUERSCHNITT M 1:50 WESTSPANGE DAMMSTRASSE

GELÄNDEAUFNAHME	ENTWURF			
Dipl.-Ing. Donau & Dipl.-Ing. Hochstätger Ziviltechnikergesellschaft für Vermessungs- und Marktscheidwesen GmbH 4020 Linz, Tummelplatz 3	SCHIMETTA CONSULT SCHIMETTA CONSULT GmbH Linz 1079 - 21.07.05			
AMT DER OBERÖSTERREICHISCHEN LANDESREGIERUNG	bearbeitet : Nopp/Hufnagl			
Abteilungsleiter:	geprüft : DI. M. Kapferer			
Bearbeiter :	Fläche : 0,28 m2 Stand : 30.03.2006			
	Planzeichen 000147/012			
Index	Datum	Bearbeitet	Geprüft	Änderungen und Ergänzungen
A	16.05.2007	HS	KA	Änderungen gemäß AV 00-Landreg. vom 23.04.2007
B	20.06.2007	HS	KA	Stärke Frostschutzschichte ab km 0,8+25.030
C				

EINLAGE NR.: **9.1** AUSFERTIGUNG:

B139 UMFAHRUNG HAID

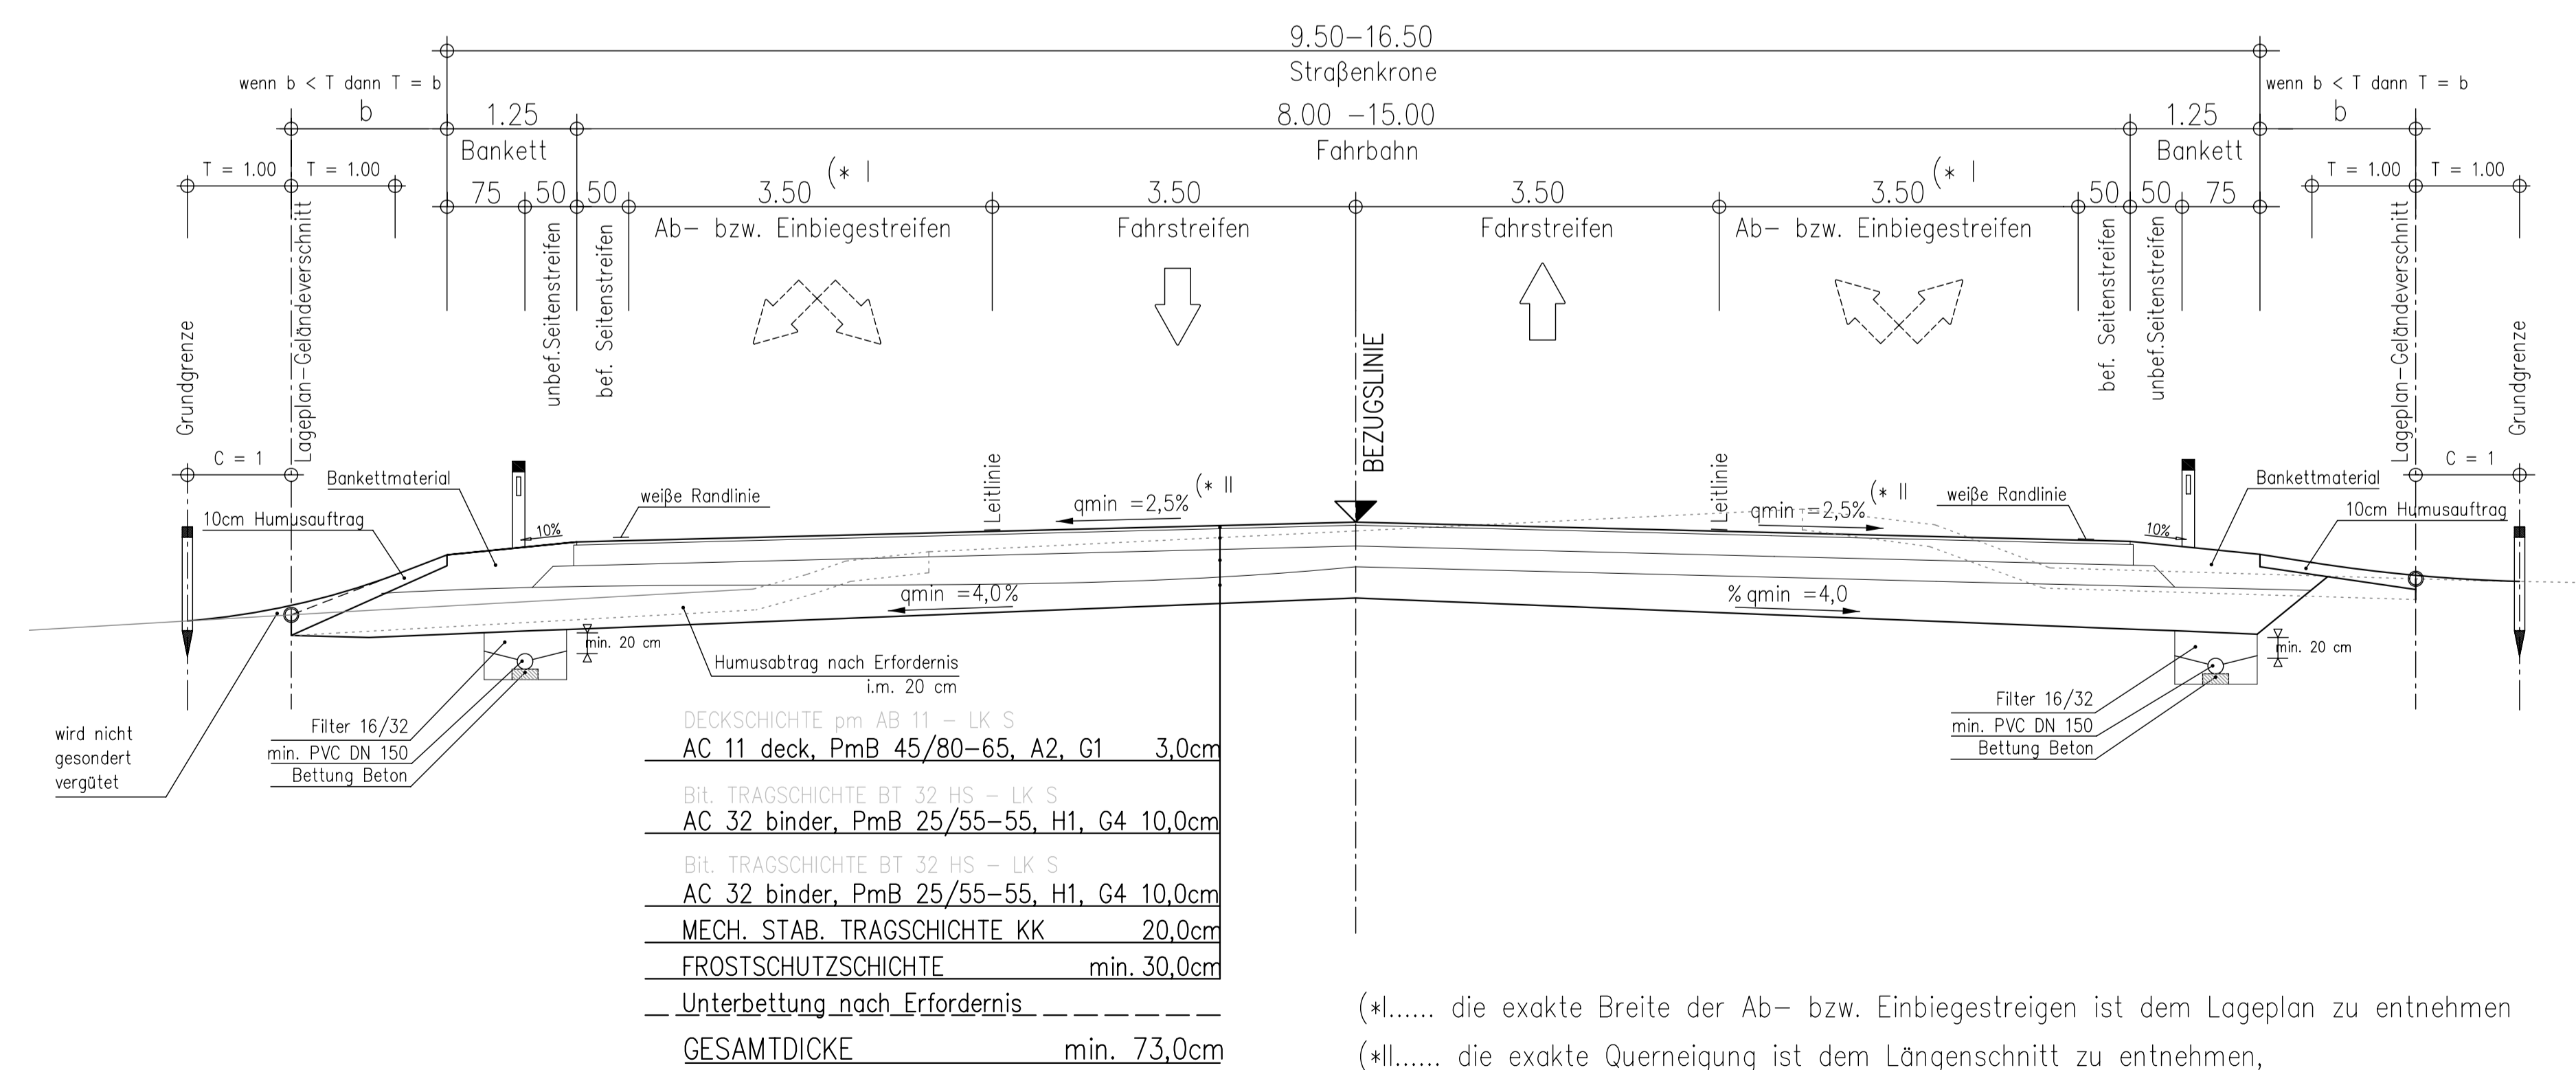

DECKSCHICHTE pm AB 11 - LK S		
AC 11 deck, PmB 45/80-65, A2, G1	3,0cm	
Bit. TRAGSCHICHTE BT 32 HS - LK S		
AC 32 binder, PmB 25/55-55, H1, G4	10,0cm	
Bit. TRAGSCHICHTE BT 32 HS - LK S		
AC 32 binder, PmB 25/55-55, H1, G4	10,0cm	
MECH. STAB. TRAGSCHICHTE KK	20,0cm	
FROSTSCHUTZSCHICHTE	min. 30,0cm	
Unterbettung nach Erfordernis		
GESAMTDICKE	min. 73,0cm	

(*I)..... die exakte Breite der Ab- bzw. Einbiegestreifen ist dem Lageplan zu entnehmen
 (*II)..... die exakte Querneigung ist dem Längenschnitt zu entnehmen,
 die Lage der Gradverwindung ist im Lageplan ersichtlich

WESTSPANGE - DAMMSTRASSE

UMFAHRUNG HAID

KM 0.0 - KM 0.9+0.767

BAUPROJEKT 2007

REGELQUERSCHNITT M 1:50 B139 UMFAHRUNG HAID

GELÄNDEAUFNAHME	ENTWURF			
Dipl.-Ing. Donau & Dipl.-Ing. Hochstätger Ziviltechnikergesellschaft für Vermessungs- und Marktscheidwesen GmbH 4020 Linz, Tummelplatz 3	SCHIMETTA CONSULT SCHIMETTA CONSULT GmbH Linz 1079 - 21.07.05			
AMT DER OBERÖSTERREICHISCHEN LANDESREGIERUNG	bearbeitet : Ing. Hufnagl			
Abteilungsleiter:	geprüft : DI. M. Kapferer			
Bearbeiter :	Fläche : 0,25 m2 Stand : 30.03.2006			
	Planzeichen 000147/013			
Index	Datum	Bearbeitet	Geprüft	Änderungen und Ergänzungen
A				
B				
C				

EINLAGE NR.: **9.3** AUSFERTIGUNG: