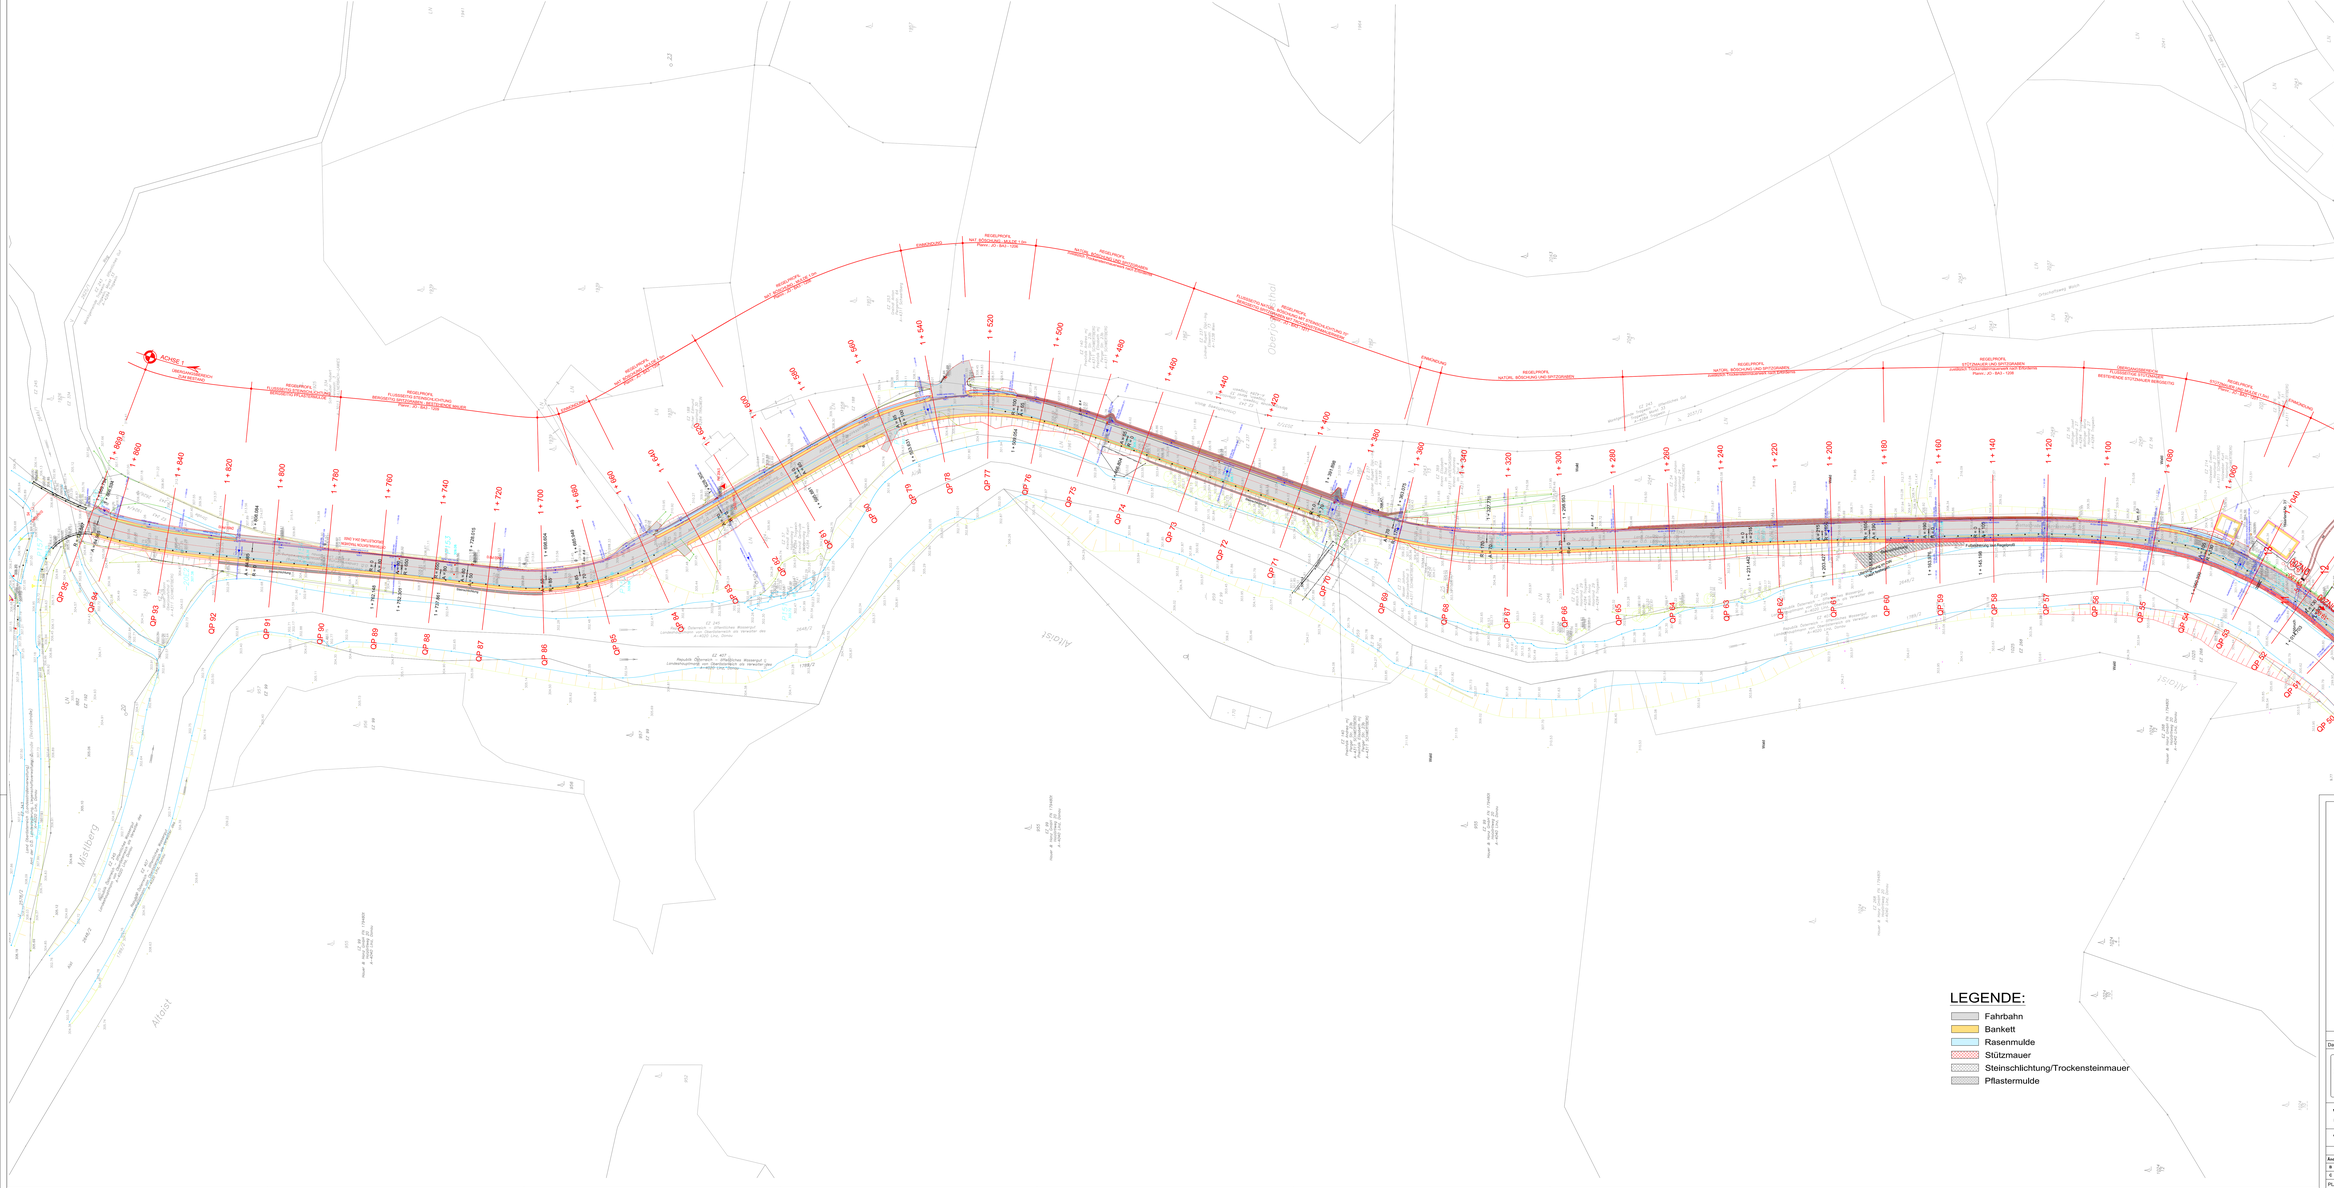

AMT DER O.Ö. LANDESREGIERUNG

L 1415 AISTTAL STRASSE

BAULOS

JOSEFSTAL - BAUABSCHNITT 3

Bau km 0+880 - Bau km 1+870
Bestands km 0+875 - km 0+800

BAUPROJEKT 2003

LAGEPLAN TEIL 2
1:500

ENTWURF	ENTWURF
Datum: 09.09.2002	Datum: 03.07.2003 Gez.: Wögінger

Ziviltechnikerbüro für Bauwesen
KIRSCH - MUCHITSCH & PARTNER
e-mail: office@kmp.at
Telex: +43/231 7000-0
Telefax: +43/231 7000-20

Bautechnik Linz
Planungsgesellschaft m.b.H.
A-4020 Linz, Wolfgang Paul Strasse 2
Tel.: +43/732/6945-0, Fax:DC/6945/4816
e-mail: office@bautechnik.at

VERMESSUNG
Datum: 19.12.2002

ZERL.GEOMETER DIPL. ING. RUDOLF KOLBE ... ZERL.GEOMETER DIPL. ING. HERIBERT GRÜNZWEIG

ZT
Ziviltechniker
Bauwesen
Bautechnik
Bauphysik
Verkehrswesen
Umwelt
Geoinformation
Ziviltechniker
Bauwesen
Bautechnik
Bauphysik
Verkehrswesen
Umwelt
Geoinformation
Ziviltechniker
Bauwesen
Bautechnik
Bauphysik
Verkehrswesen
Umwelt
Geoinformation

AMT DER OBERÖSTERR. LANDESREGIERUNG
Abt. Straßenbau Straßenplanung
Bahnhofplatz 1, 4021 Linz

Ing. Leo Hauer
Abteilungsleiter

Dipl.-Ing. Gerhard Stockinger
Projektleiter

Dipl.-Ing. Gerhard Stockinger
Projektleiter

Ausf.	Datum	Art der Änderung	Amt d. OÖ Lr.	Planungsbüro
B	19.05.03	Anbindung bis km 500		
C	03.11.03	ohne Stahlpylaten - neue Schachtabdeckerkeller; Querneigung km 500 - 560		

PLANNR.: **JO-BA3-1101** AUSFERTIGUNG: EINLAGE NR. 2