



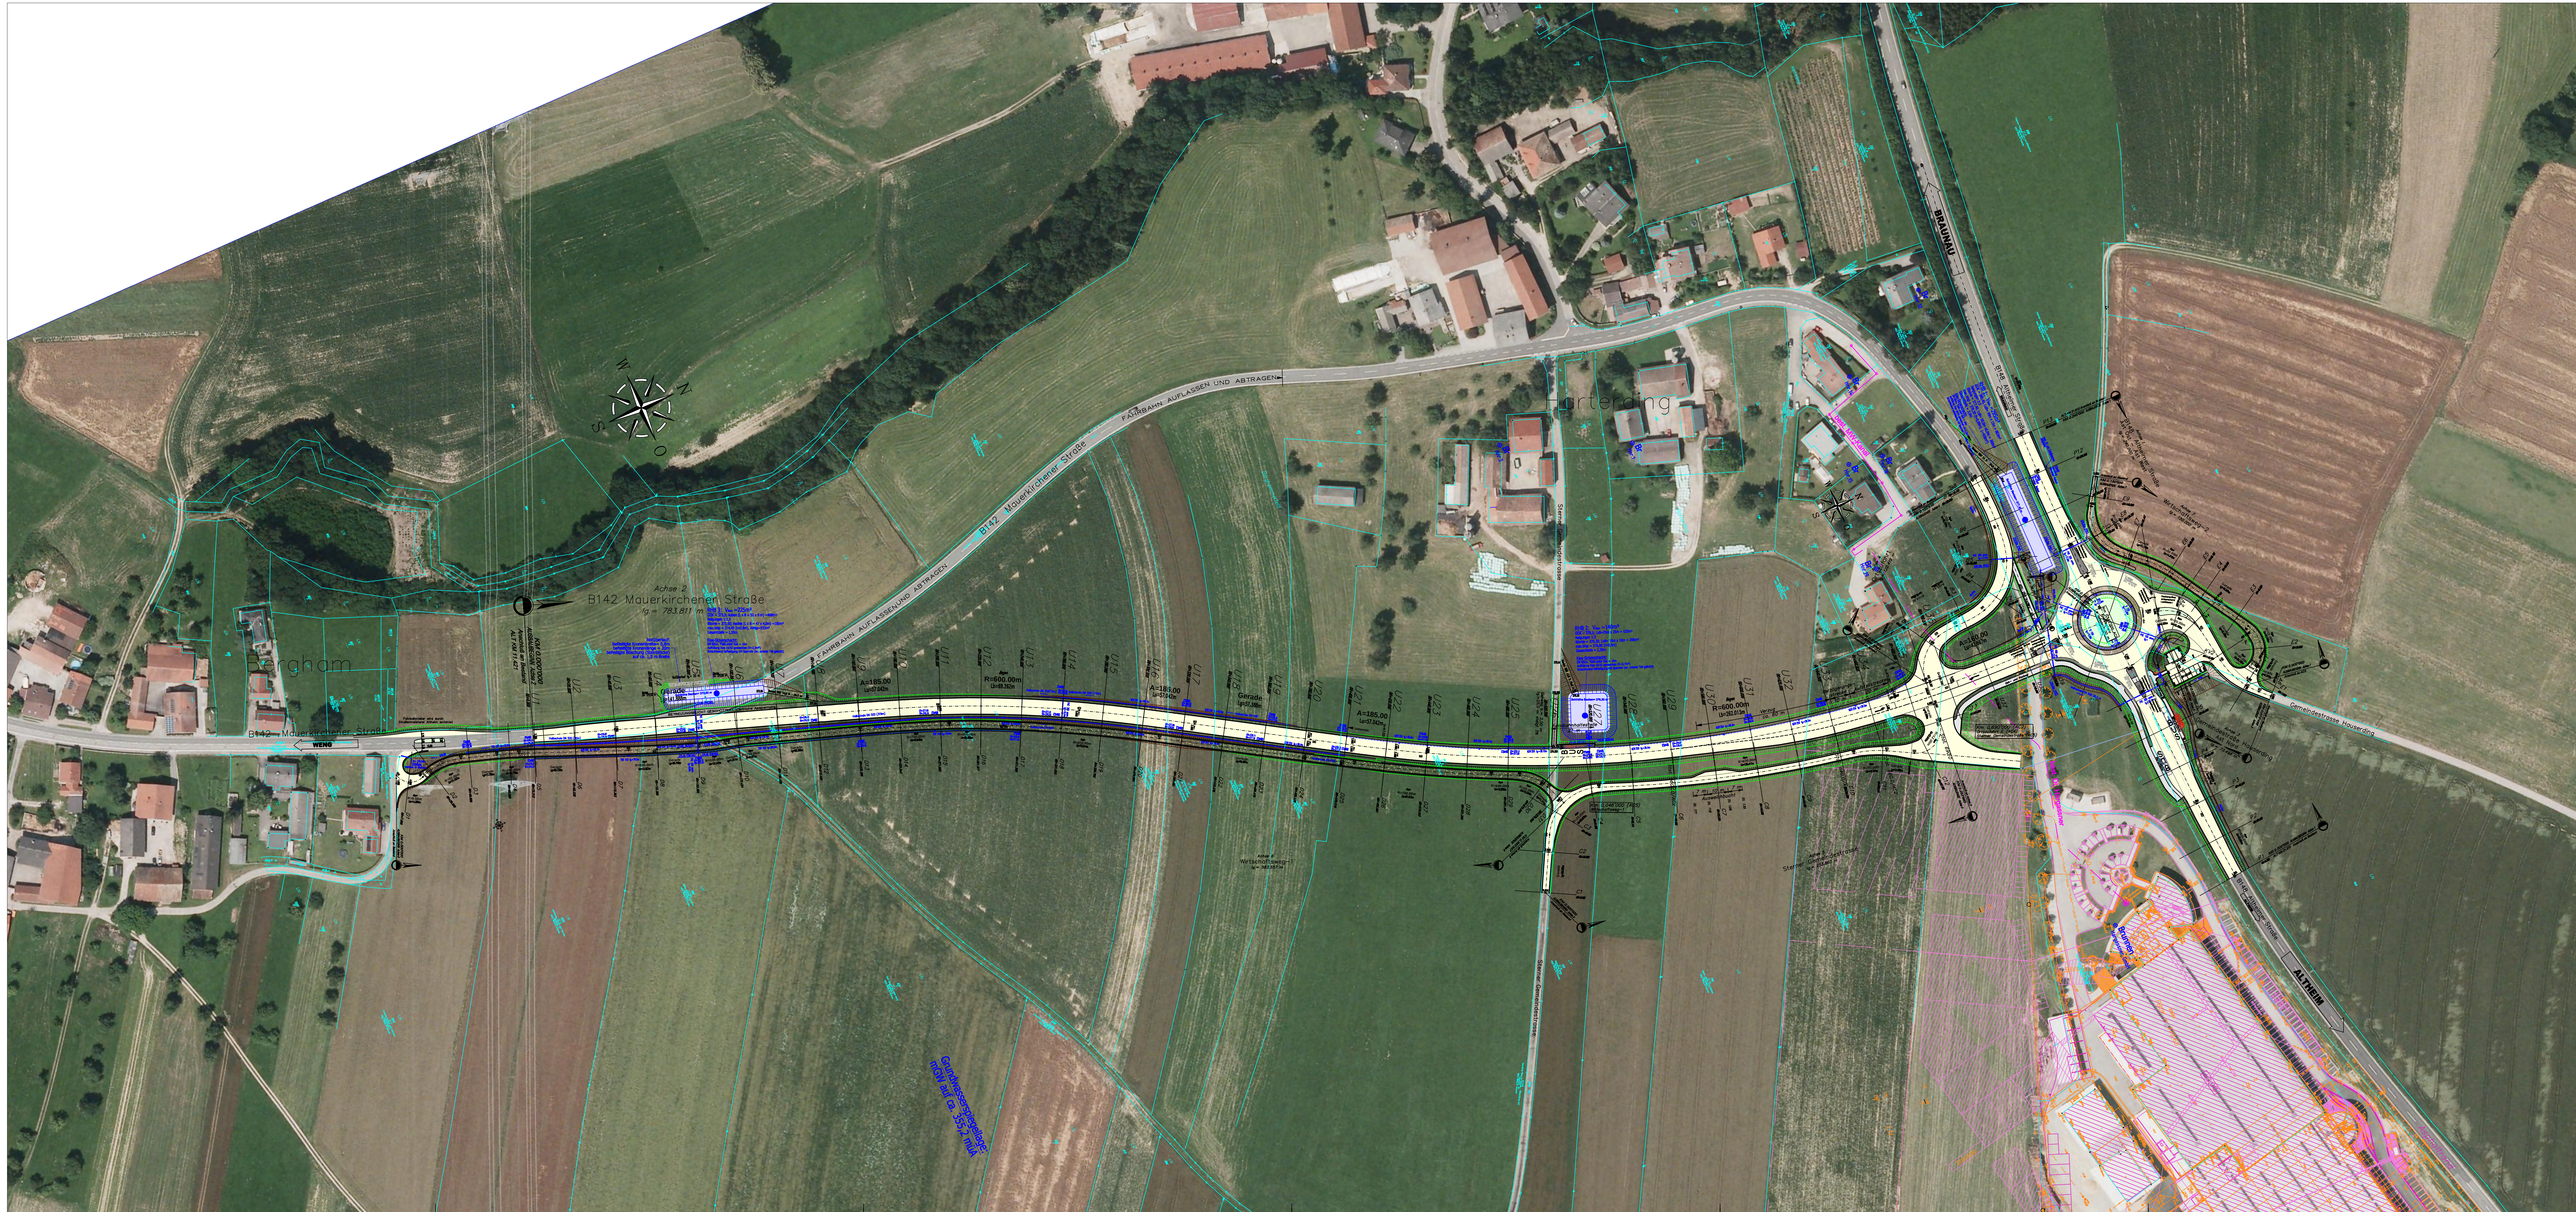

Wasserbauliche Details übernommen aus
wasserrechtlichem Einreichprojekt Büro JUNG Water Innovation

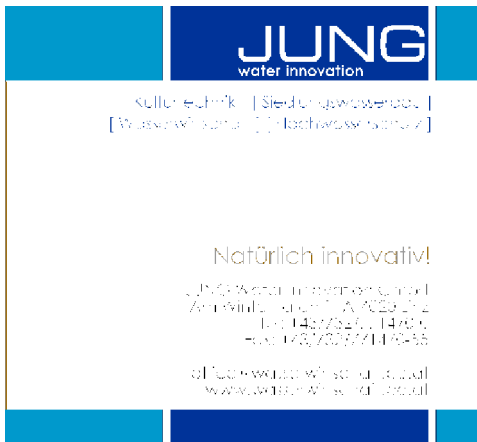

B142 Mauerkirchener Straße / B148 Altheimer Straße
B142 km 11.421–12.320 / B148 21.372–21.612
Knoten und Umfahrung Harterding
Einreichprojekt
B142 Bau km 0.000–0.784 / B148 Bau km 0.000–0.240

Übersichtslageplan
M 1:1000

1470x594; 0,87m²
TBV Planungs KG
TBV
Technisches Büro für Verkehrswesen
Schubertstraße 21
48700 Lünen
+49 2309 124-0 office@tbv.de

Dipl.-Ing. Josef Wagneder
Zivilgeometer
GZ / AZ: 148-29/08, 5076/08
gezeichnet: –
geprüft: 2008-09-29
4910 RIED I.L., Dr.-Dorfwirth-Str. 3
Tel.: 07752/81876-0 Fax.: –22

Bearbeiter, LAND OO: Ing. Alexander Schneider, BauN
Ausfertigung: –
Einlage Nr.: 3.1

