


B148 Altheimer Straße
B148 km 8,449 – km 9,795
Niveaufreie Kreuzung Obernberg
Ausschreibungsprojekt

Übersichtslageplan
M 1:2000

0,43m ²	Stand vom:	28.11.2013
 KMP ZT-GmbH Kapellenstraße 13 4040 Linz / Austria +43 732 730555 - 0 office@kmp.co.at	GZ / AZ:	11088
	gezeichnet:	Werner
	geprüft:	Wöginger
 VERMESSUNG ACHLEITNER INGENIEURKONSULENT FÜR VERMESSUNGSWESEN DIPLO.-ING. WERNER BURGHOLZER (ZIVILGEOMETER) A-4910 RIED IM INNKREIS, GRENZGASSE 4a Tel.: 07752/62919, E-Mail: achleitner.ecosah@aon.at	GZ / AZ:	4803/02
	gezeichnet:	Hai
	geprüft:	DI Burgholzer
Bearbeiter, LAND OÖ: Ing. Sageder, BauN		Plan Nr.:
Ausfertigung:		A0003

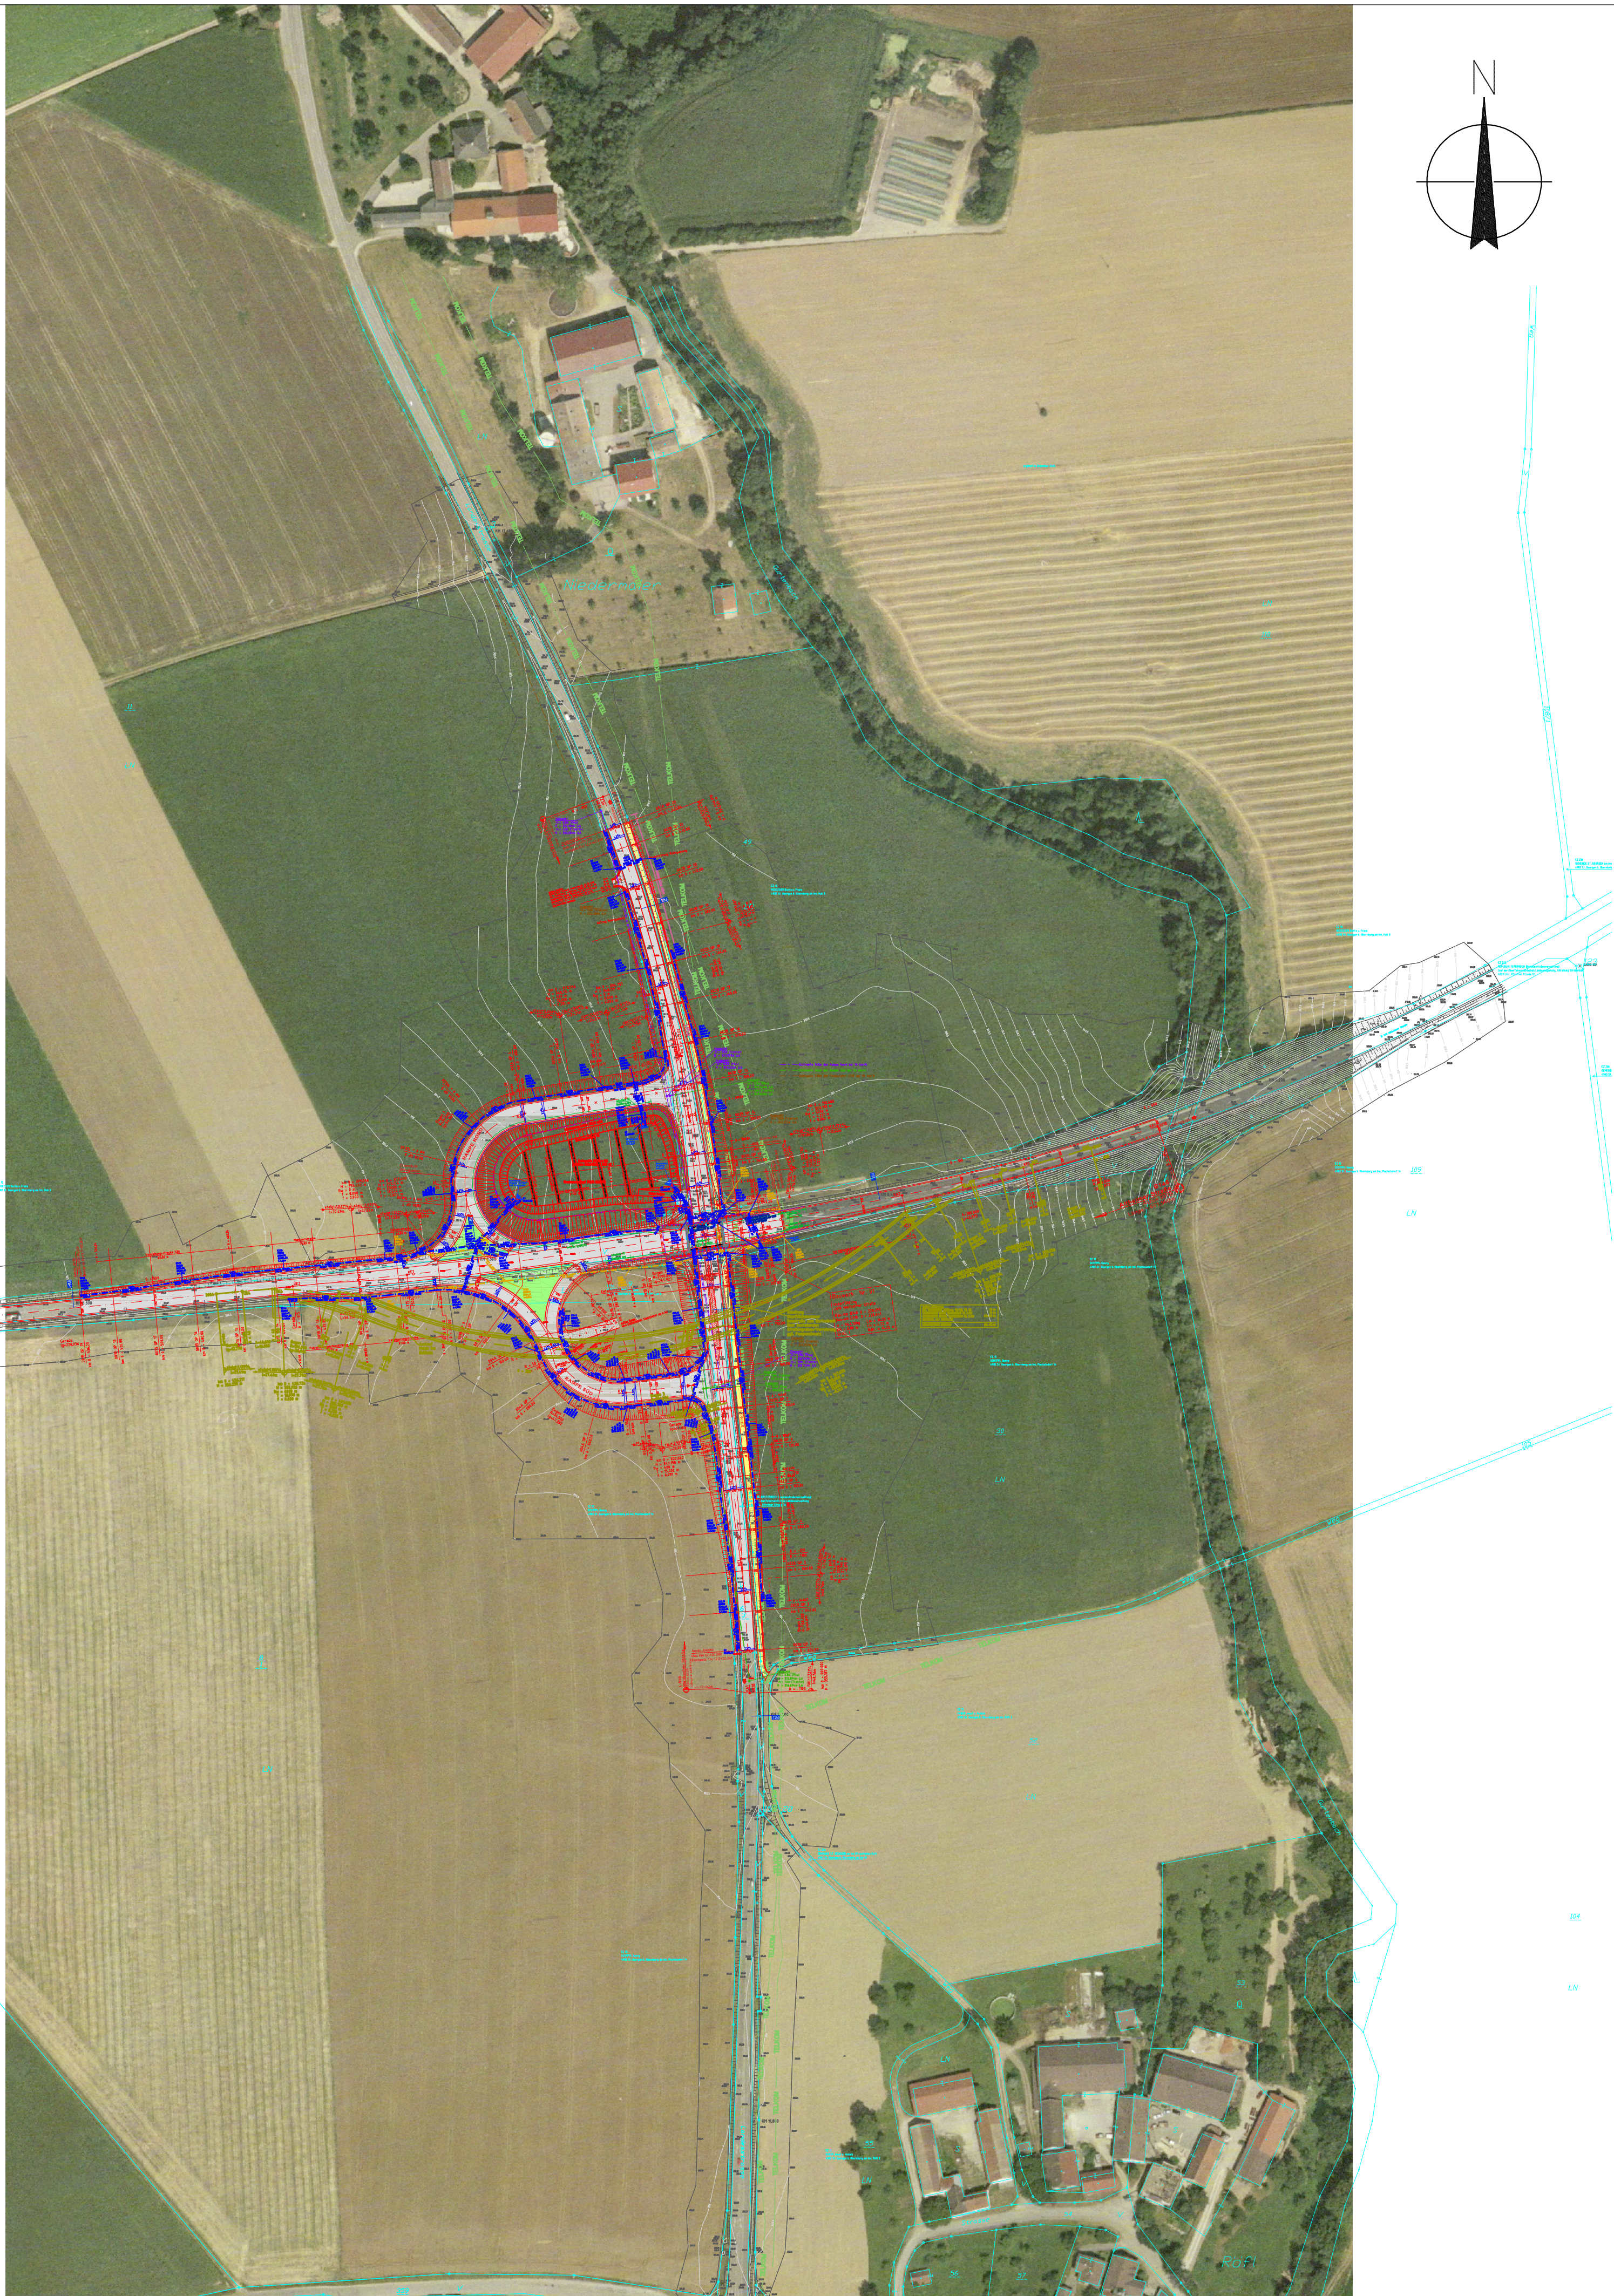