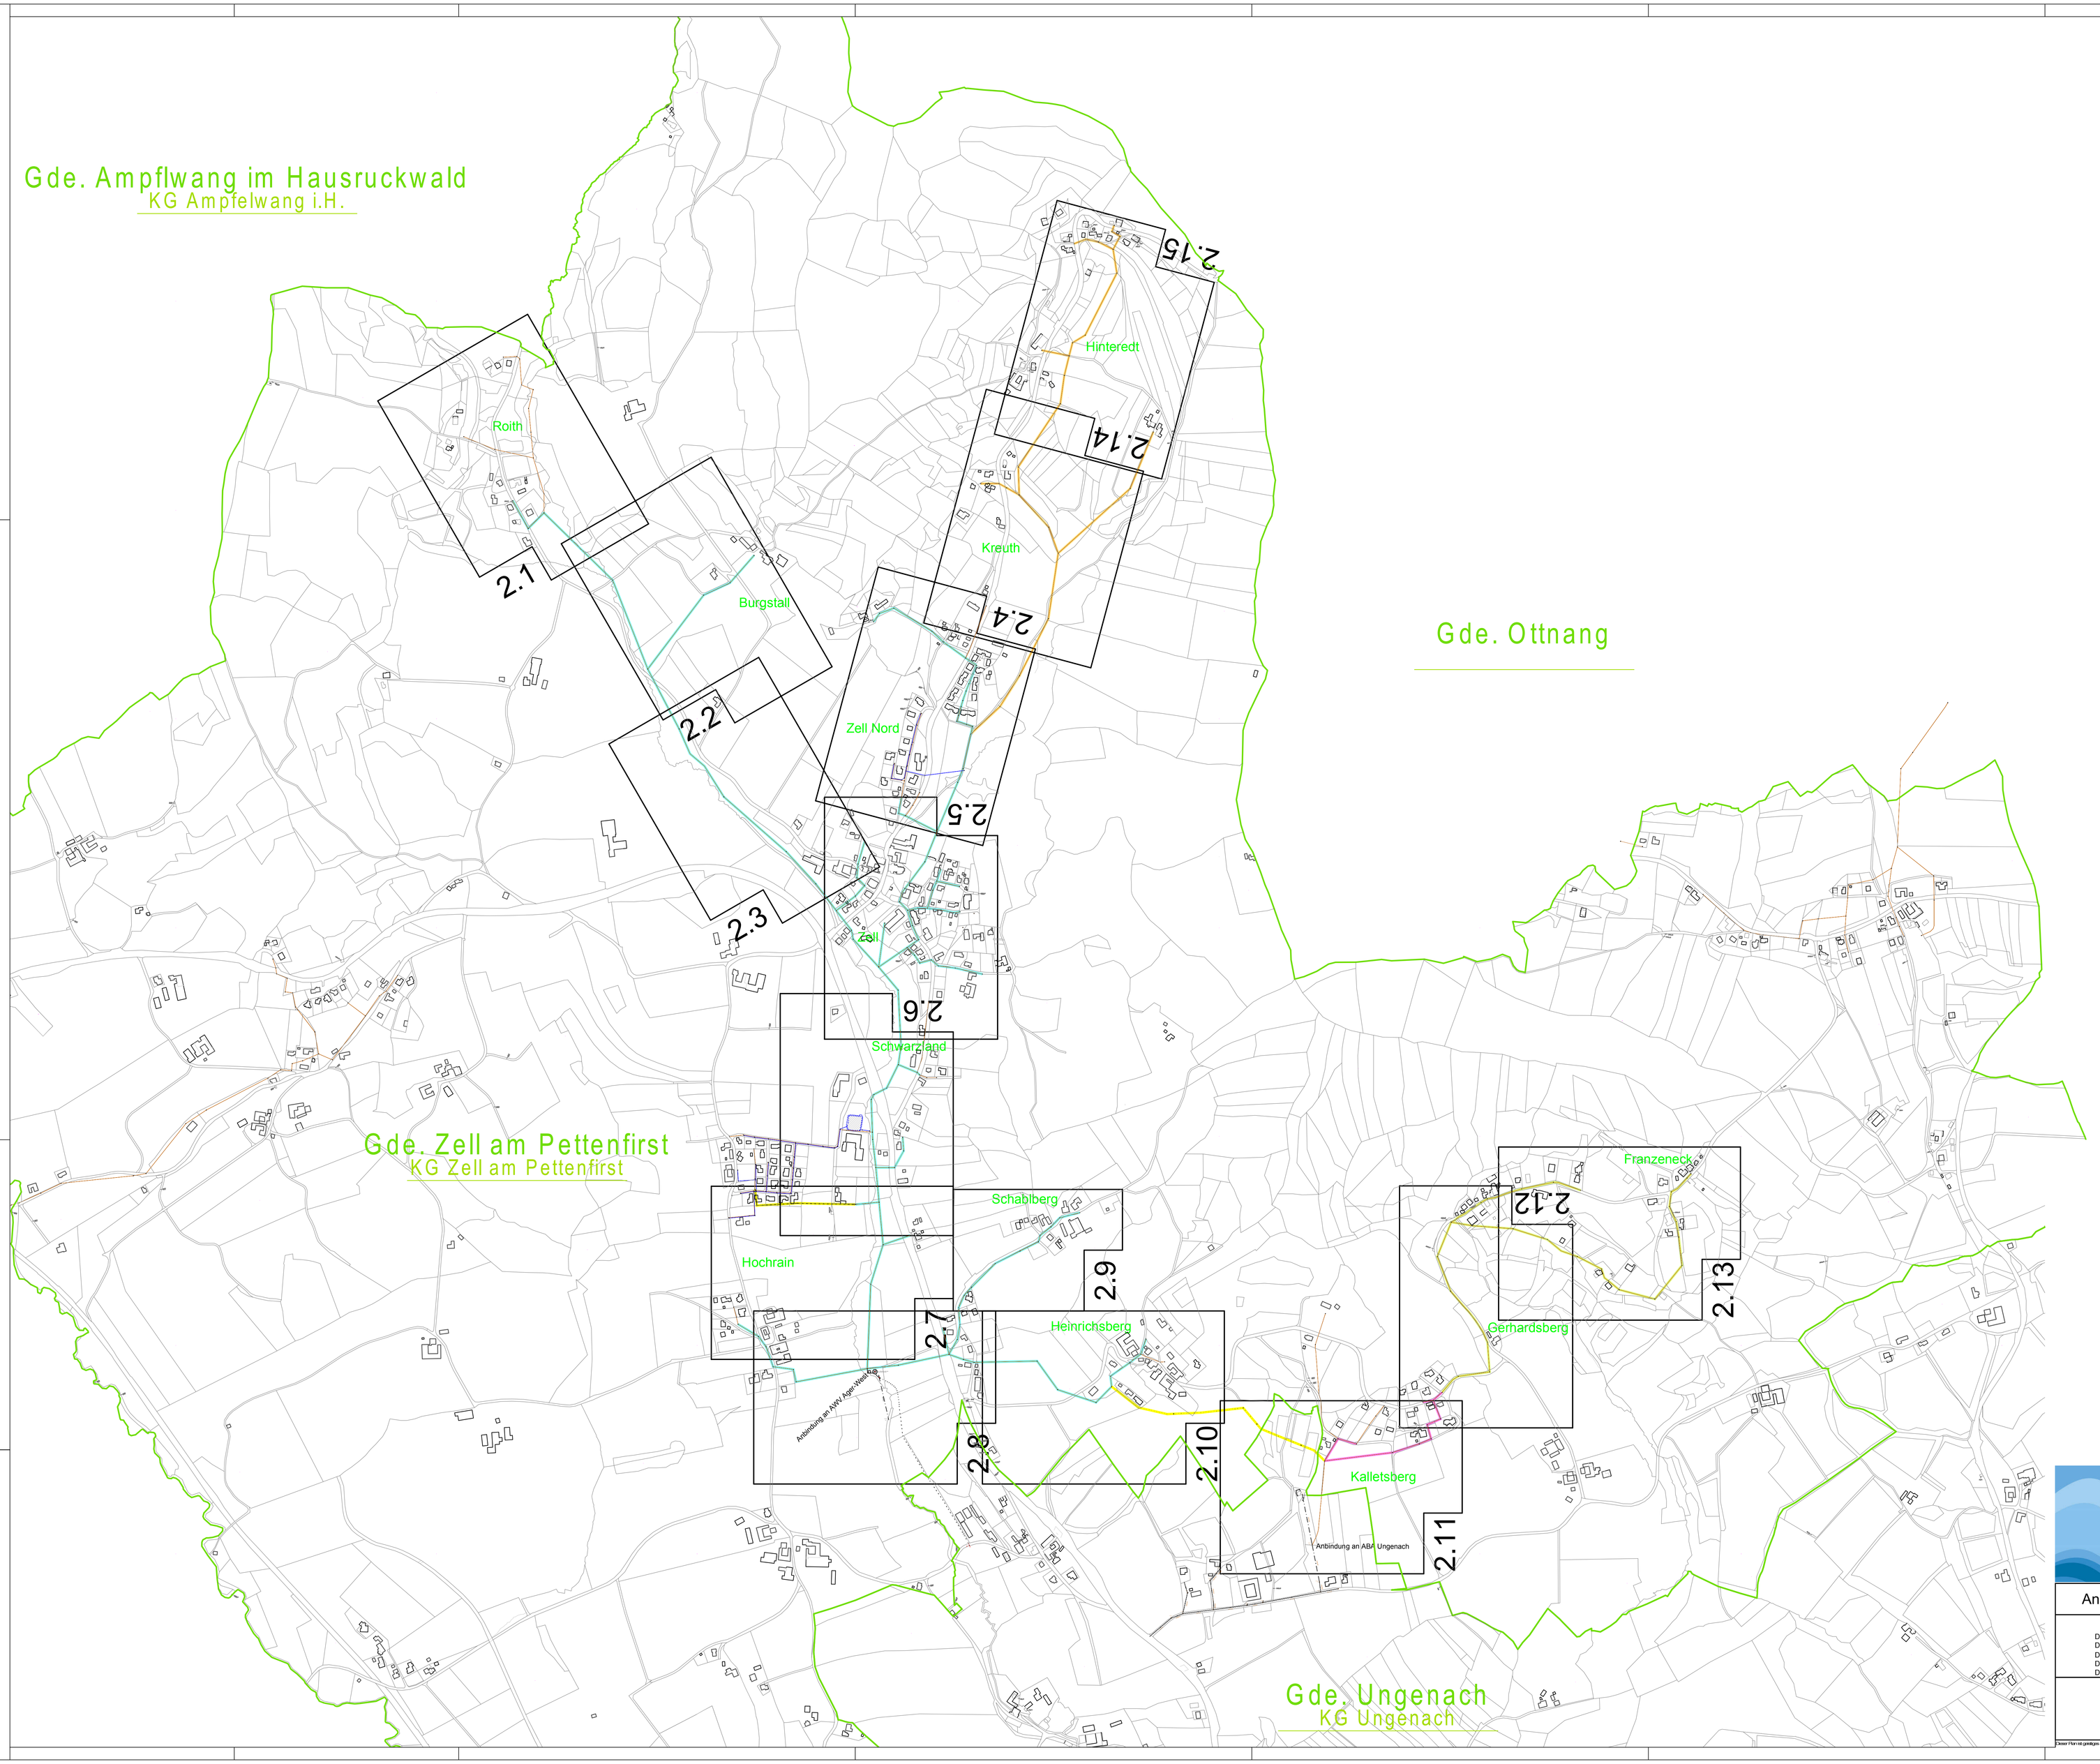

Legende:

- bestehender Schmutzwasserkanal
- bestehender Regenwasserkanal
- bestehender Schmutzwasserkanal AWV Ager-West bzw. ABA Ungenach
- wasserrechtlich zu löschenende Anlagenteile

Ansuchen um wasserrechtliche Wiederverleihung

- DP: "Abwasserreinigungsanlage Kalletsberg" mit Bescheid Wa10-174-1994 v. 14.10.1994 bzw. mit Bescheid Wa-102377/44-Di/Ne vom 20.03.1997 wr. bewilligt, mit Bescheid Wa-174-1994 v. 8.10.2001 wr. überprüft.
- DP: "Abwasserrsammler und Kläranlage Schwarzland" mit Bescheid Wa-102377/35-Di/Ne vom 18.05.1995 wr. bewilligt, mit Bescheid Wa-122-1997 v. 8.10.2001 wr. überprüft.
- DP 1998: "Teilgebiet Hinteredt - BA02" mit Bescheid Wa10-527-1998 vom 30.12.1998 wr. bewilligt
- DP 2003: "Franzeneck" mit Bescheid Wa10-298-2003 vom 18.09.2003 wr. bewilligt

köttl zt
Dipl.-Ing. Ernst Köttl, Ingenieurkonsulent für Kulturtechnik & Wasserwirtschaft
Gmundner Straße 87, A-4840 Vöcklabruck
+43 664 7306 3188, office@koettl-zt.at
www.koettl-zt.at

Ansuchen um wasserrechtliche Wiederverleihung

ABA Zell am Pettenfirst

DP: "Abwasserrsammler und Kläranlage Schwarzland"
DP: "Abwasserreinigungsanlage Kalletsberg"
DP 1996 "Überleitung Kalletsberg - Heinrichsberg"
DP 2003 "Franzeneck"
DP 1998 "Teilgebiet Hinteredt - BA02"

2024	1.1
GZ	Plan Nr.

Maßstab
M 1 : 5000

Übersichtslageplan
Zell am Pettenfirst

entw.	SA
ges.	SA
gepr.	SA
geänd.	

Vöcklabruck, 19.06.2020

Dieser Plan ist geistiges Eigentum von Dr. Ernst Köttl. Jede Art der Verwertung ist nur mit Zustimmung des Eigentümers gestattet. Gesetzlich geschützt. Verwertung dieser Planunterlagen wird gerichtlich verfolgt.