


M 1:100



M 1:100

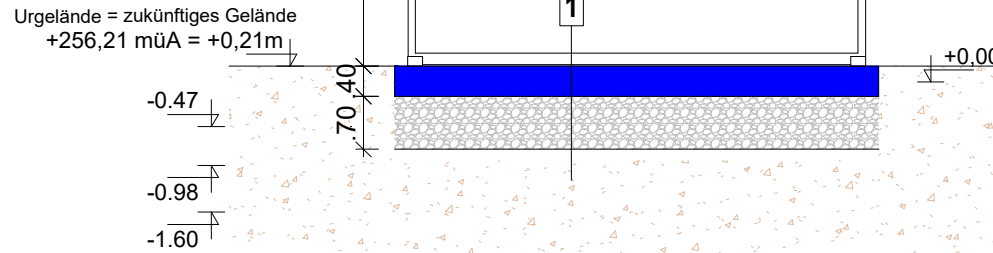


M 1:10C




M 1:10C

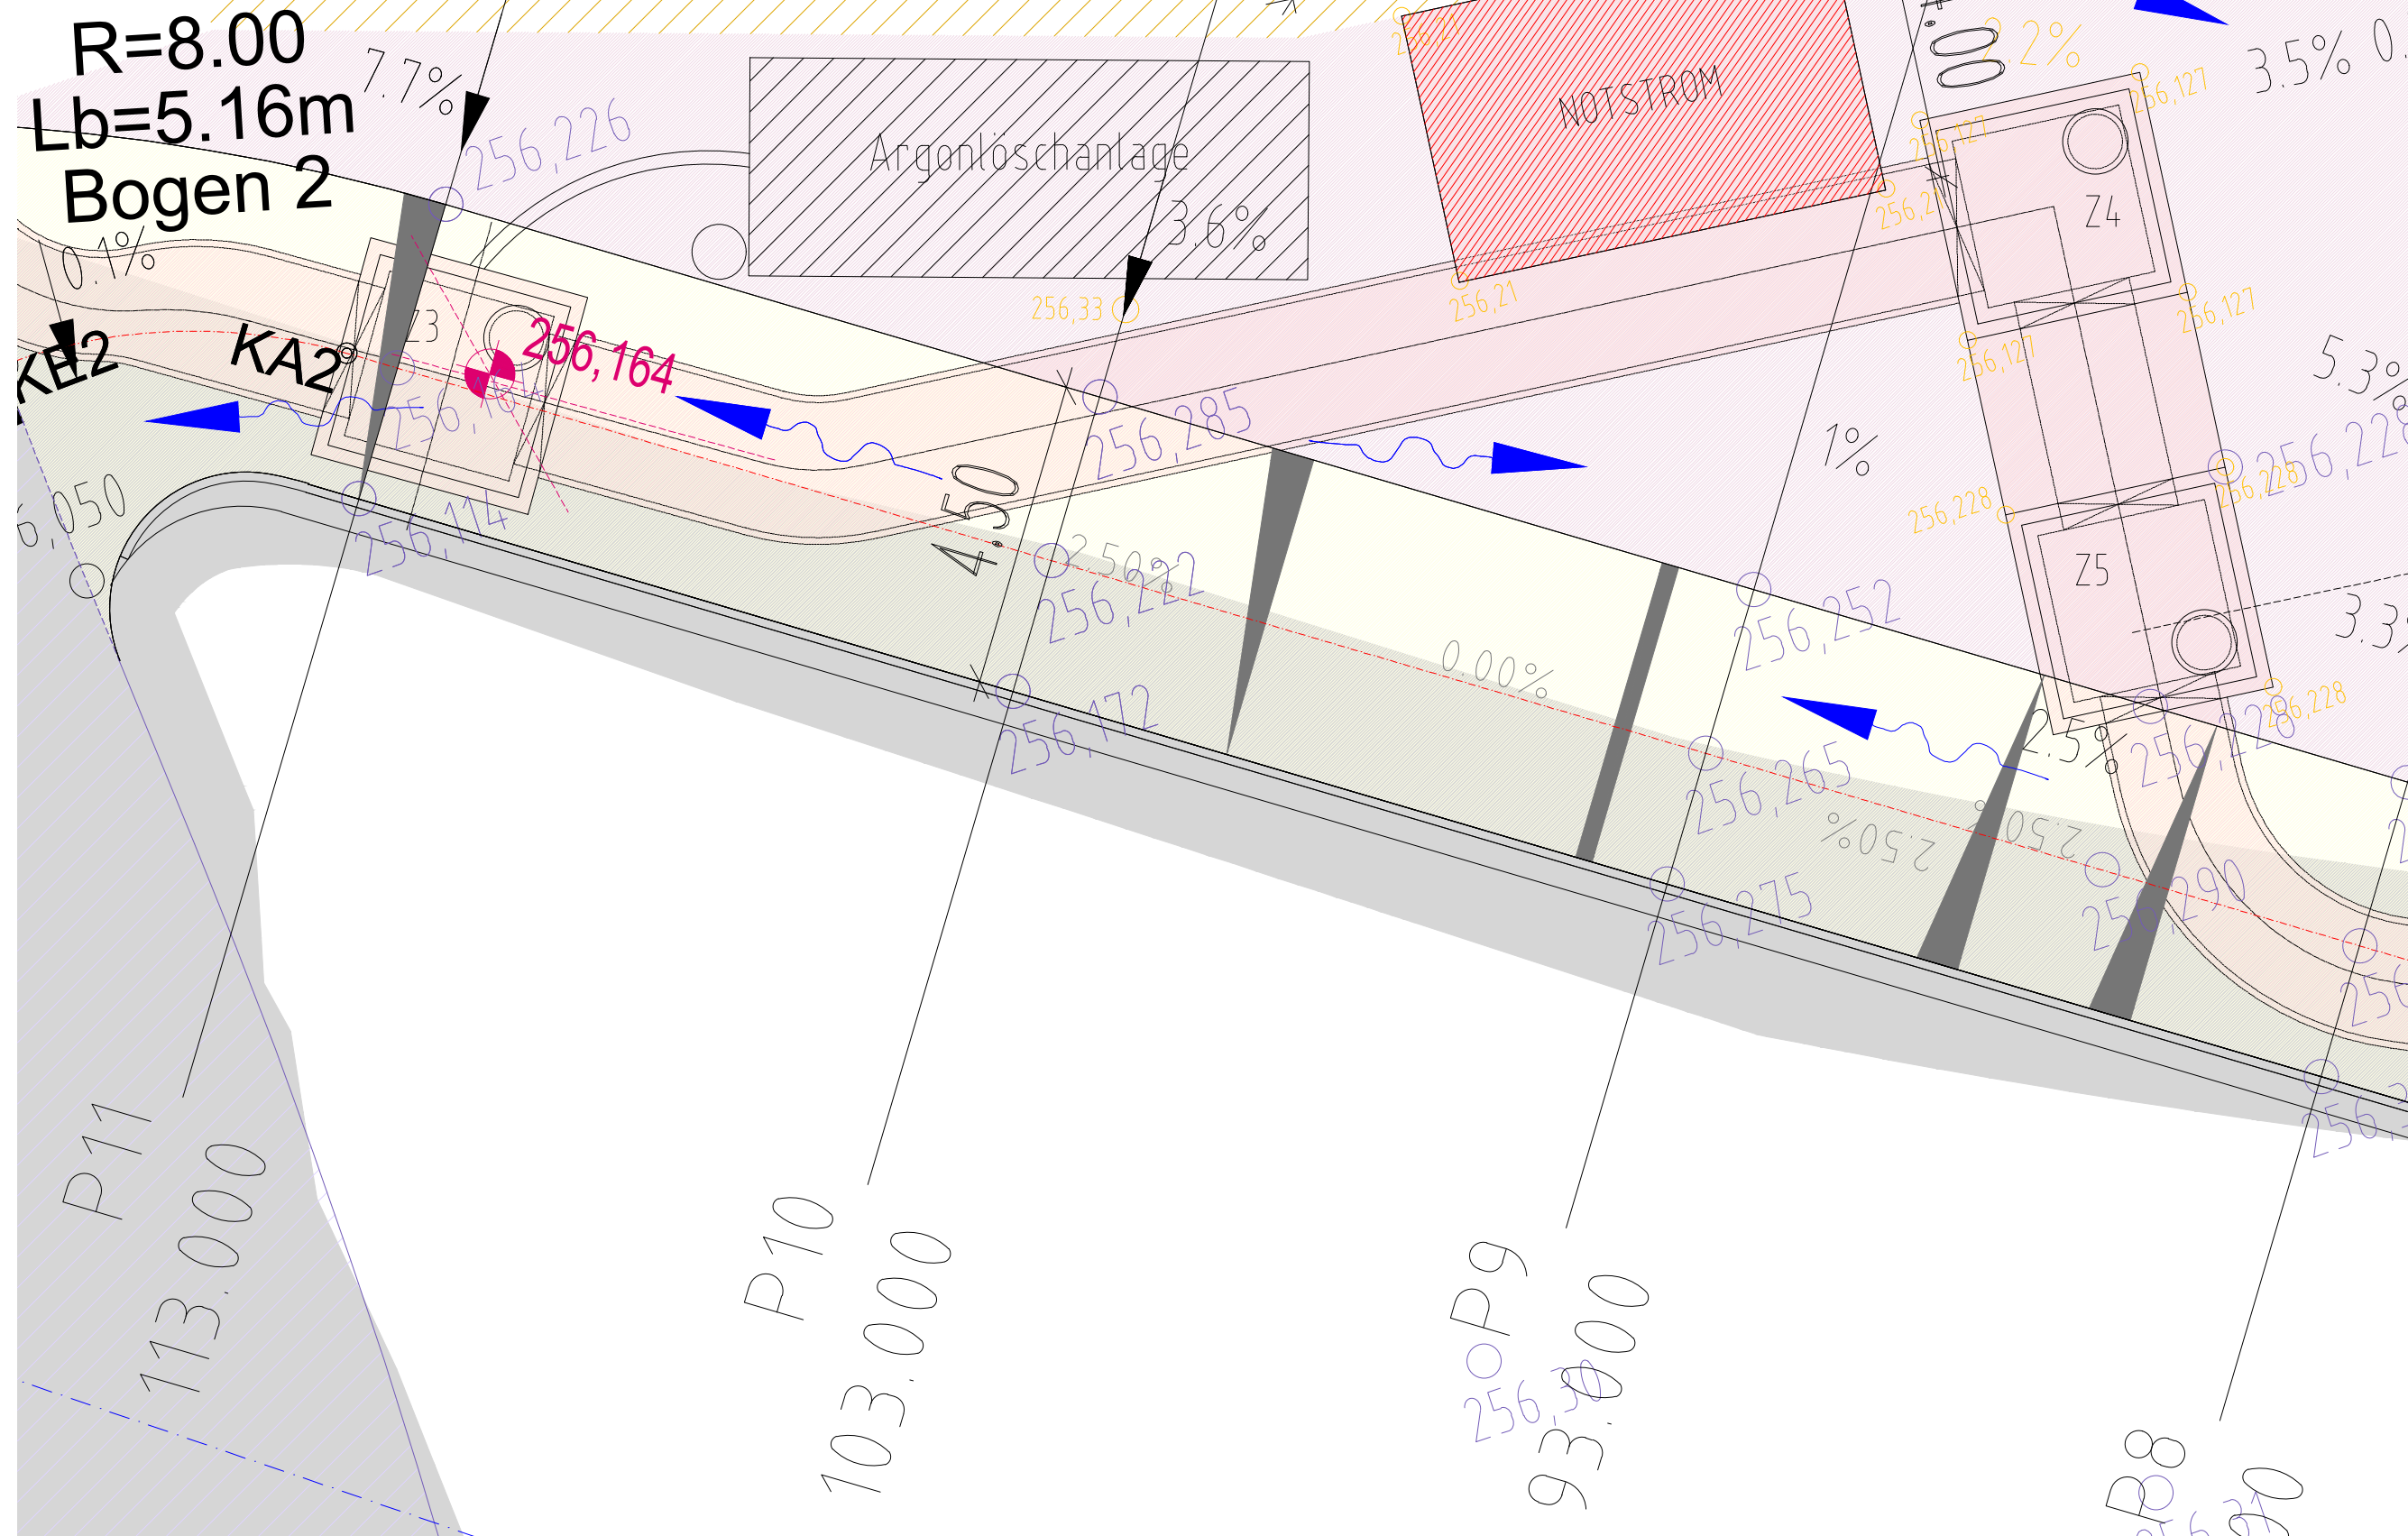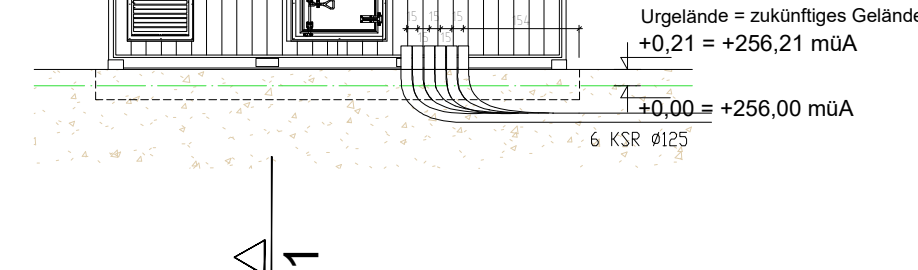

M 1:100

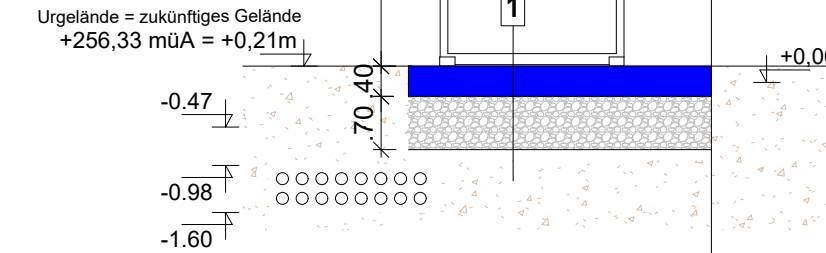

M 1:100

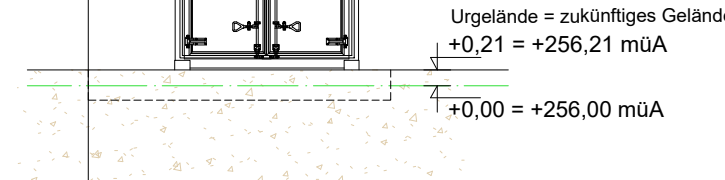

## Aufbauten

Boden / Decke:

1 Boden:


- 40cm Stahlbetonplatte
- 70cm Frostkoffer

## ZUGEHÖRIGE ZEICHNUNGEN

[illegible]

## ÜBERSICHT:

$\pm 0.00 = 256 \text{ M.ü.A.}$

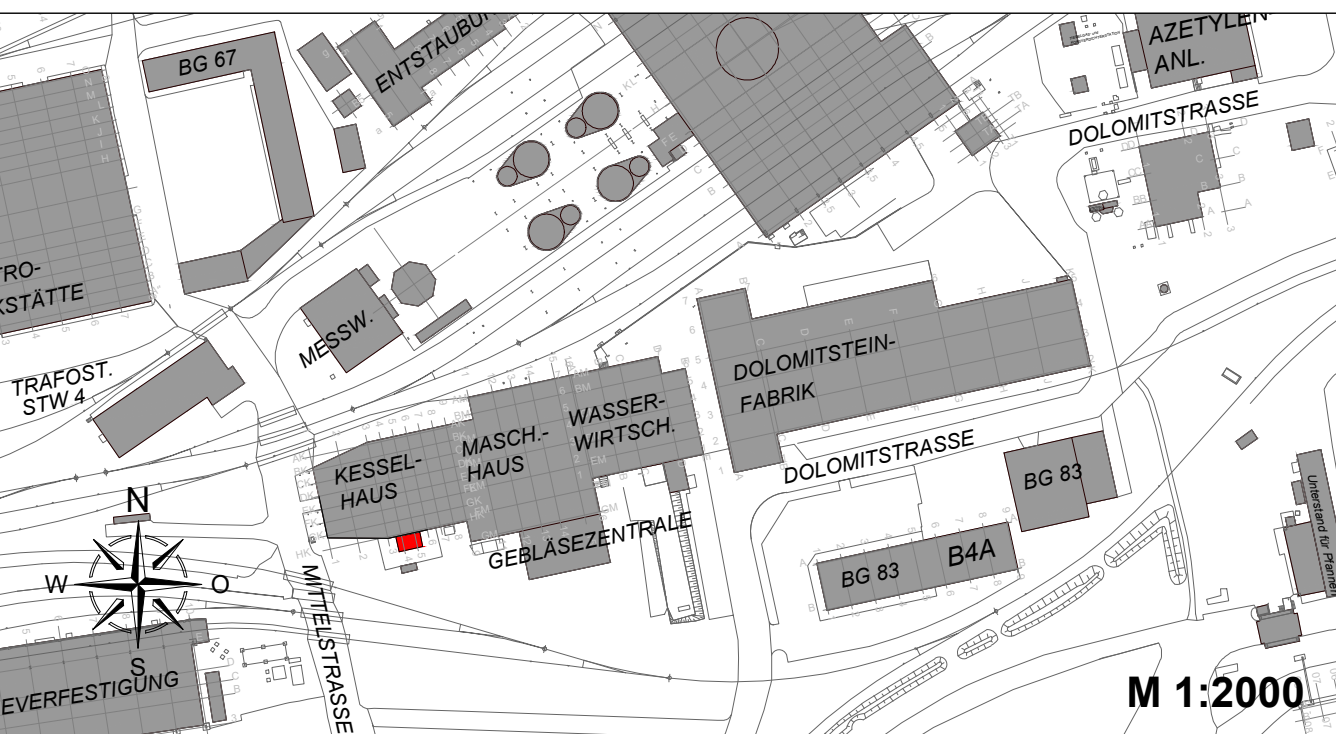

# EINREICHPLAN

BAUHERR: GRUNDEIGENTÜMER

voestalpine

## ONE STEP AHEAD

voestalpine

ONE STEP AHEAD.

BAUFÜHRER

## PLANVERFASSEN:



DIPL.-ING. DR. TECHN. FRANZ PACHINGER  
Ingenieurkonsulent für Bauingenieurwesen  
Hauserstraße 13a  
A-4040 Linz Tel.: 0664-615 5234


Tel.: 0664-615 5234

## BEHÖRDE:

LEGENDE:

GRAU		BESTAND	
GELB		ABBRUCH	
ROT		ZIEGELMAUERWERK	
GRÜN		MAGERBETON	
BLAU		STAHLBETON	
VIOLETT		STAHLKONSTRUKTION	
BRAUN		HOLZKONSTRUKTION	

B	Notstromcontainer - Einreichung auf neuer Lage	10.12.25	Beluli
Version	Änderungstext	Datum	Bearbeiter

Platz 1 (Ebene 1)	<b>Standort LINZ Campus</b> <b>techn. Anlagen</b> <b>Roheisenverzeugung</b> <b>Hochofenanlage 3</b> <b>Fundamente Schützenraum</b> <b>Fundament f. Container Notstromaggregat</b>	Maßstab	<b>M 1:100</b>	 <b>voestalpine</b> ONE STEP AHEAD. <b>voestalpine Stahl GmbH</b> <b>voestalpine-Strße 3</b> <b>4020 Linz, Austria</b>
Ebene 2		Ersatz für [ISAP-ZGM Dokumentennummer]		
Ebene 3		Gehört zu [ISAP-ZGM Dokumentennummer]		
Ebene 4				
Ebene 5		Ersetzt durch [ISAP-ZGM Dokumentennummer]		
Projekt				

## Gebläsezentrale 2 - Notstromcontainer

### Grundriss, Schnitt, Ansichten

Ersteller	Datum	Name	Telefon	Erstellerfirma (Name und Anschrift)	
Prüfer	11.01.2023	Amon	6292	voestalpine Stahl GmbH	 ZT Dr. Franz PACHINGER Linz
	11.01.2023	Pachinger	9924	Investitionen und Engineering TSI	

Diese Zeichnung wurde mit CAD erstellt und darf nur mit CAD geändert werden.  
Erstellt mit CAD-Programm (+Version): AutoCAD

Gestaltpine Stahl GmbH Zeichnungsnummer AP-Zuordnung zum technischen Platz AP-ZDM Dokumentennummer	LC-ANL-RE-HA3-GZ2-NOTG		Dokumenttyp Blatt 1	Format A1 Version 5
---	------------------------	--	------------------------	------------------------------

2065502 | BEP | von 1 | B

FILE: