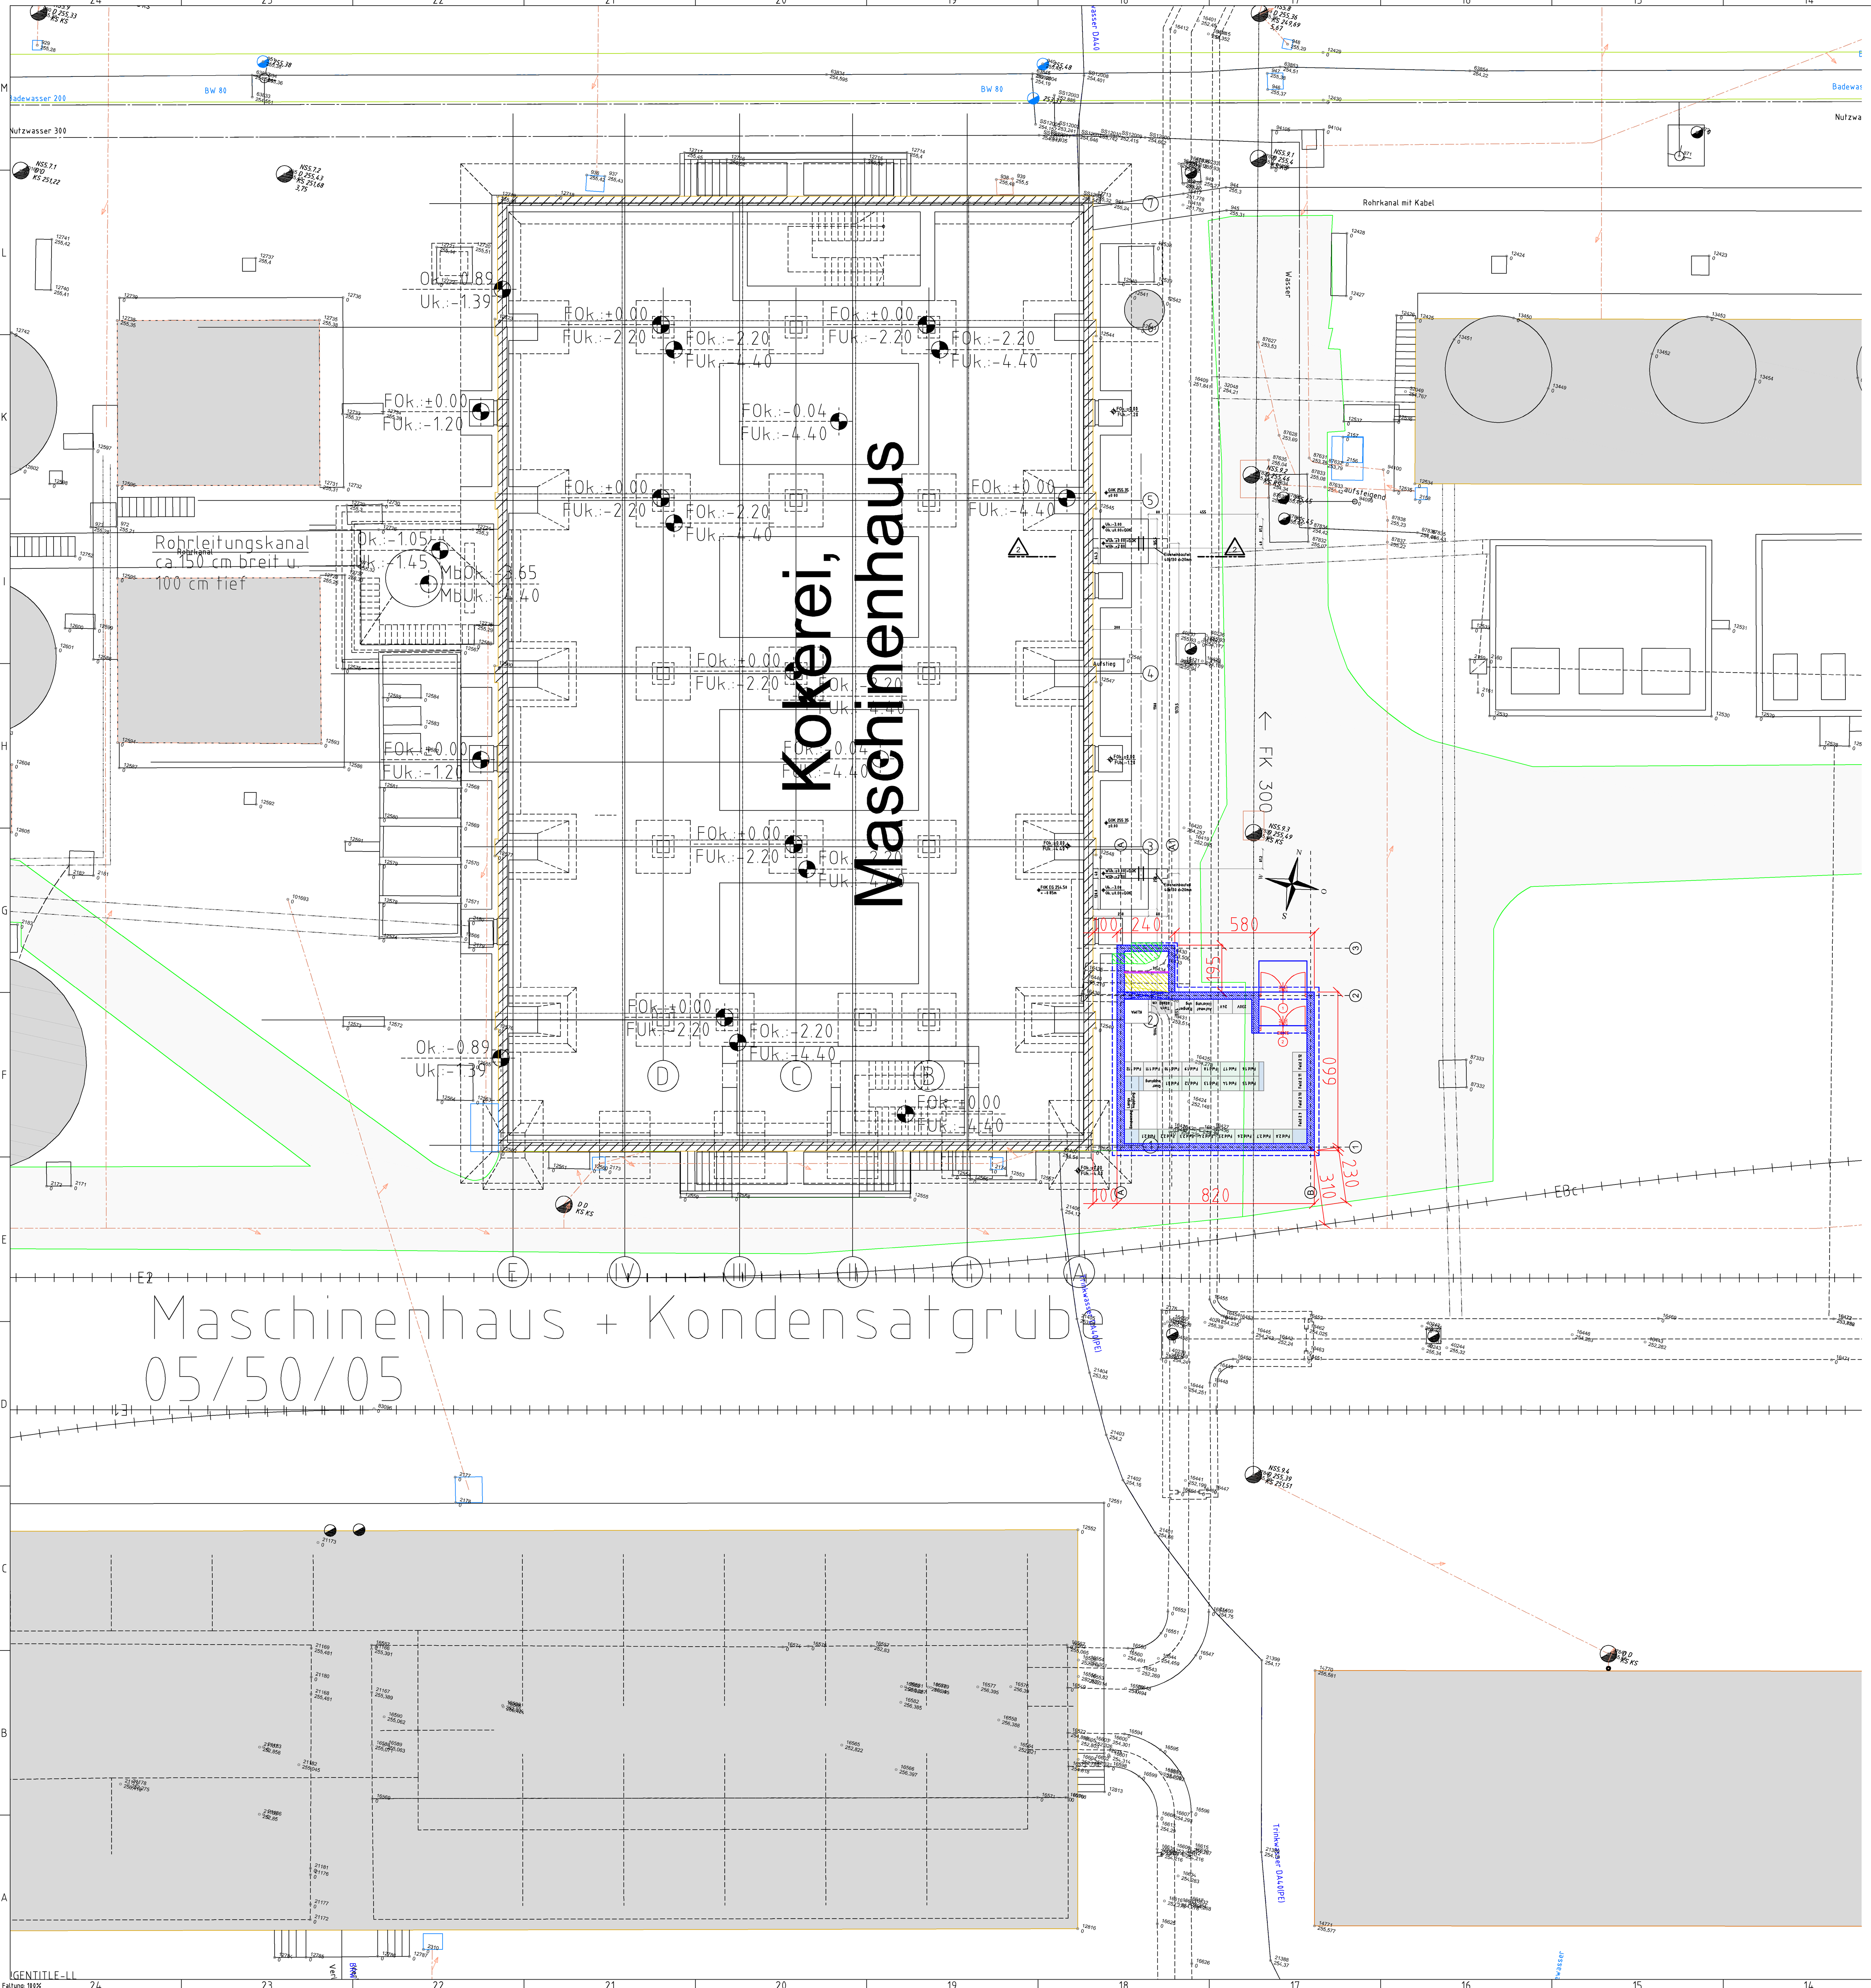

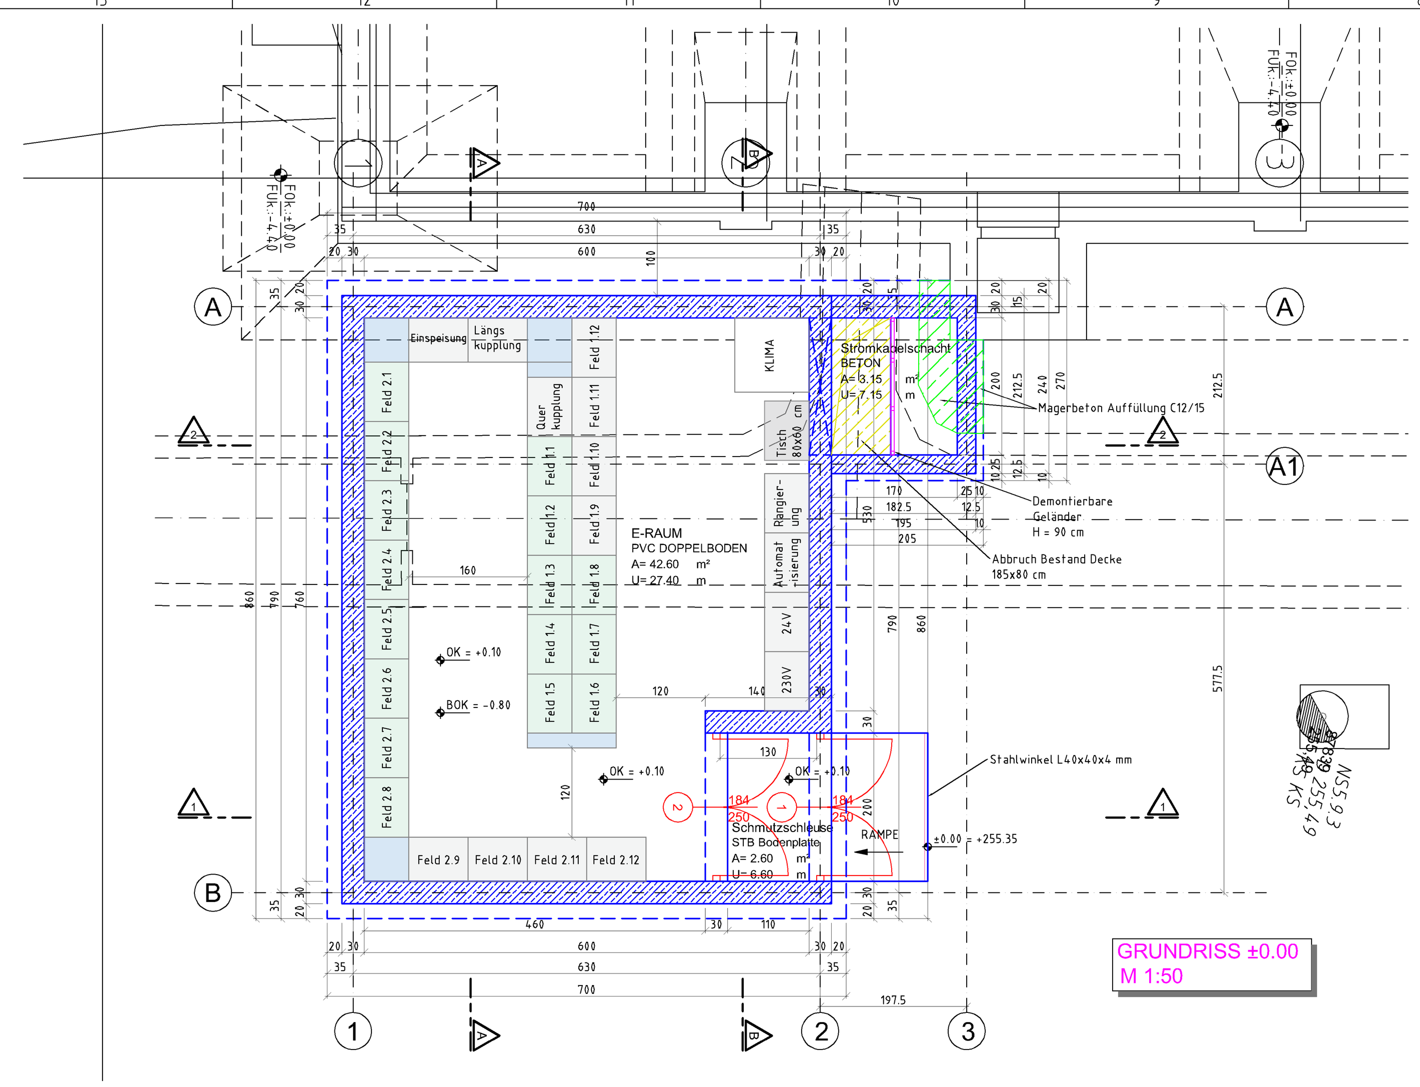

GRUNDRISS ±0.00
M 1:50

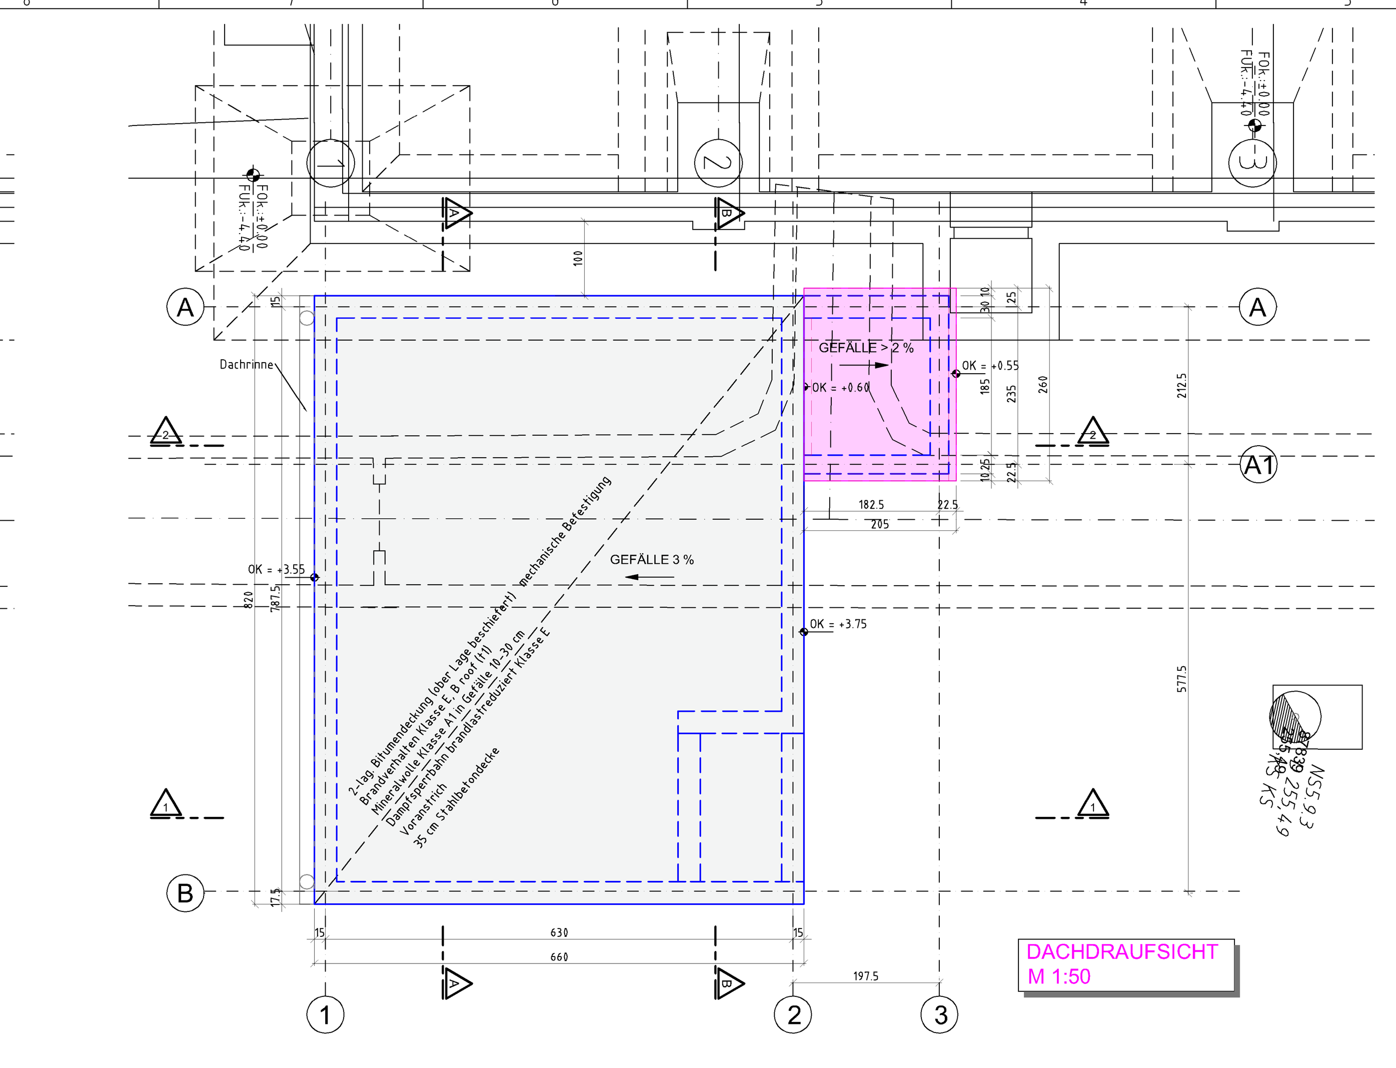

DACHDRAUFSICHT
M 1:50

STB-Decke mit Bitumendeckung
M 1:20

- 2-lag. Bitumendeckung (ober Lage beschiefert)
  mechanische Befestigung
  Brandverhalten Klasse E, B roof (t1)
- Mineralwolle Klasse A1
- Dampfsperrbahn brandlastreduziert Klasse E
- Voranstrich
- Stahlbetondecke Klasse A1

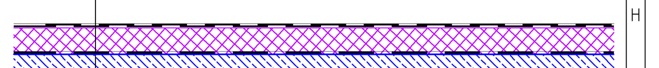

SCHNITT 2-2
M 1:50

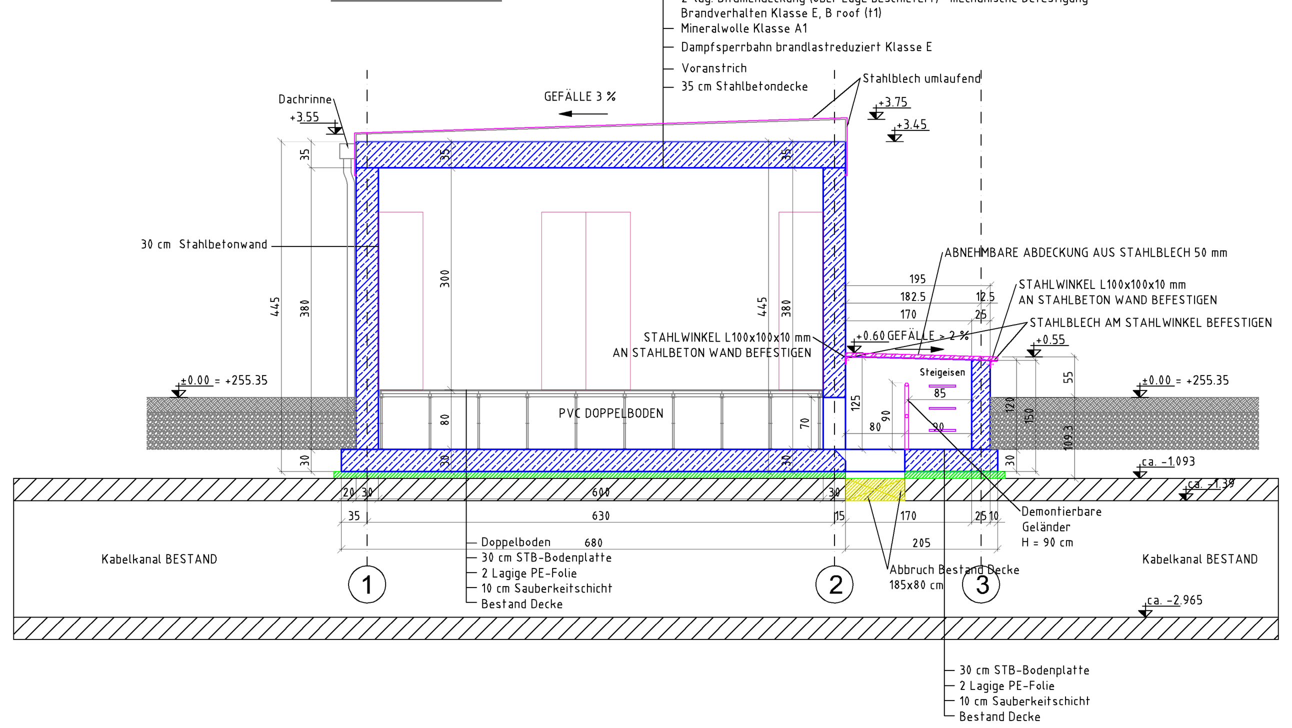

SCHNITT A-A
M 1:50

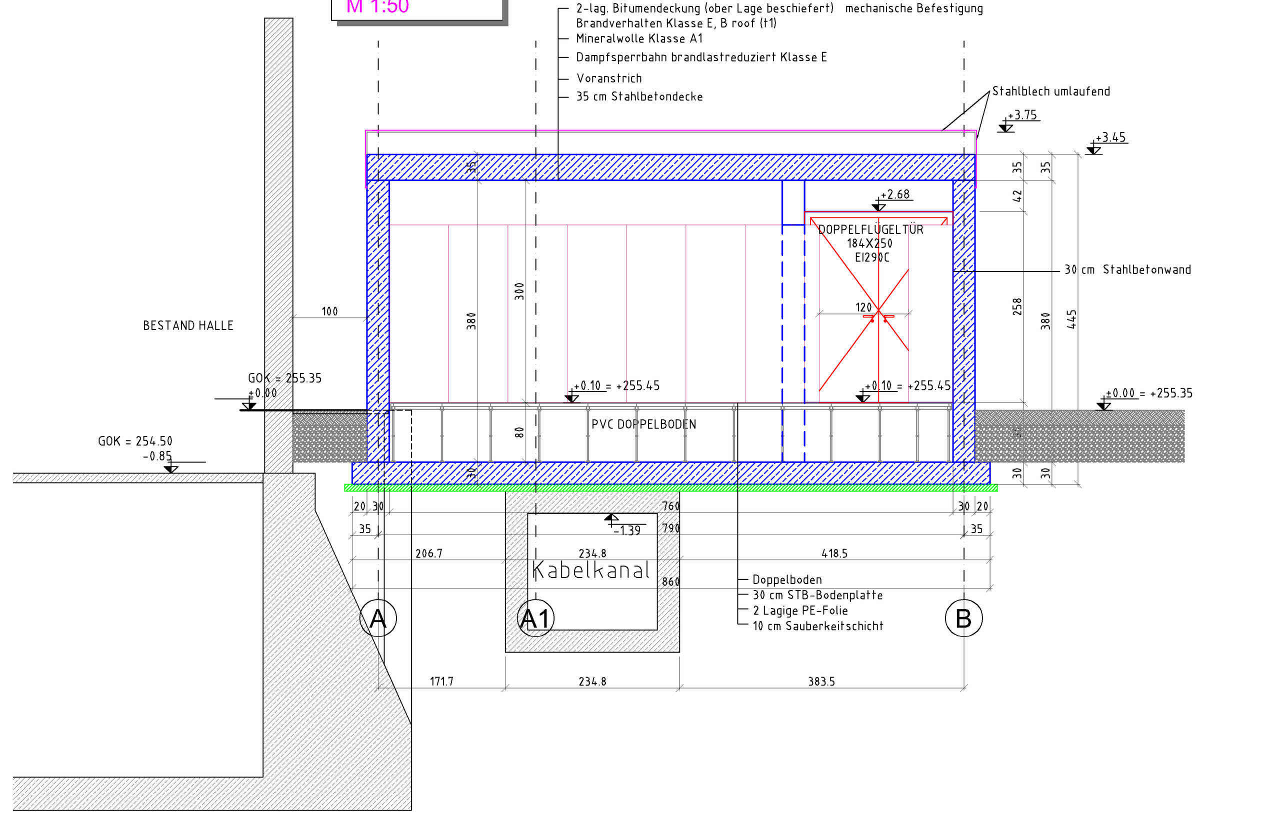

SCHNITT 1-1
M 1:50

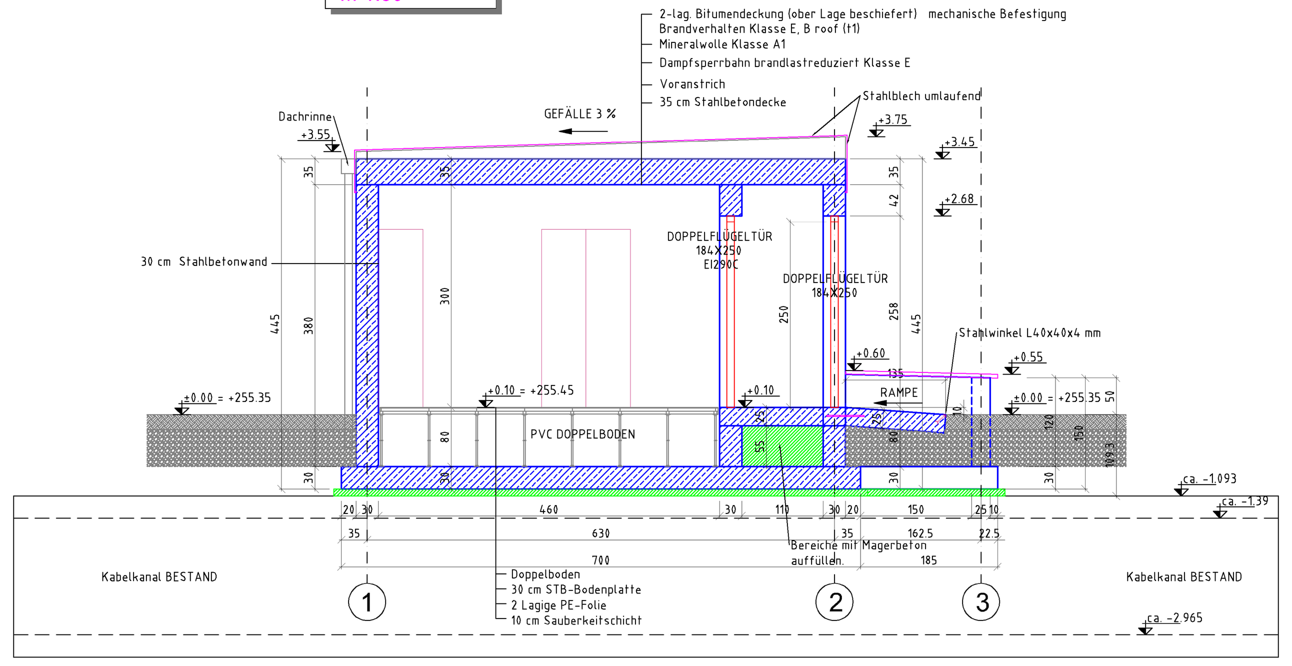

SCHNITT B-B
M 1:50

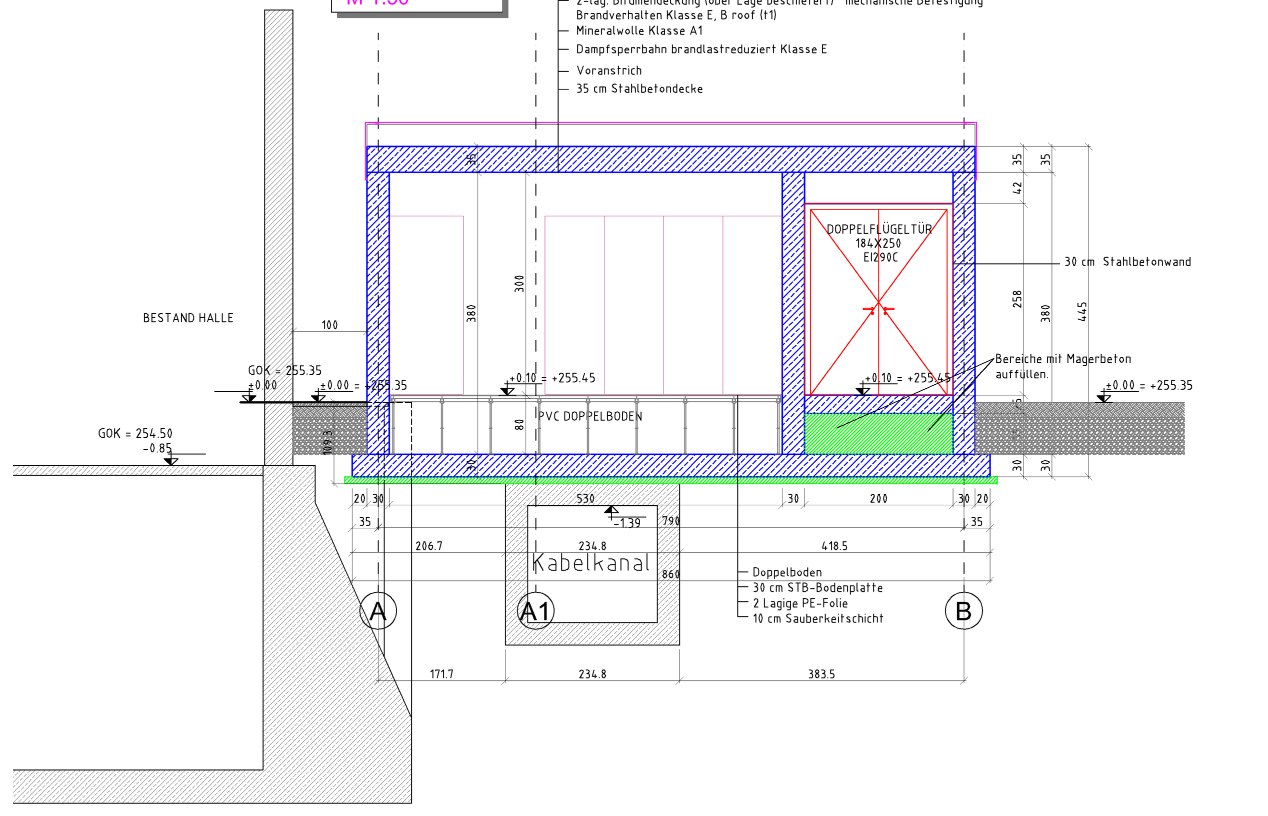

ZUGEHÖRIGE ZEICHNUNGEN:

BENENNUNG	PLAN.NR.

ÜBERSICHT

±0.00 = +255.35 M.ü.A.

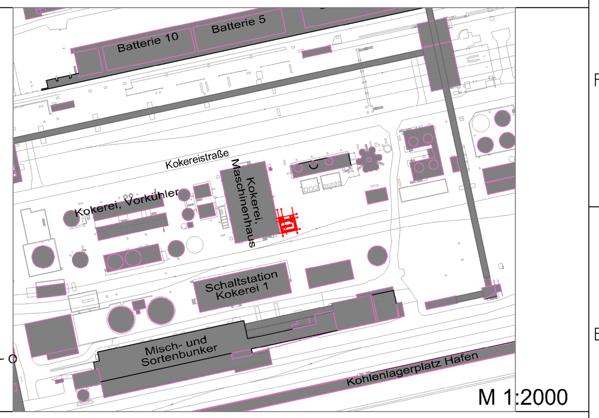

M 1:2000

EINREICHPLAN

BAUHERR: voestalpine ONE STEP AHEAD.

GRUNDEIGENTÜMER: voestalpine ONE STEP AHEAD.

BAUFÜHRER:

PLANVERFASSER:

DIPL.-ING. DR. TECHN. FRANZ PACHINGER
Ingenieurkonsulent für Bauingenieurwesen
Hauserstraße 13a
A-4040 Linz Tel.: 0664-615 5234

BEHÖRDE:

LEGENDE:

GRAU		BESTAND
GELB		ABBRUCH
ROT		ZIEGELMAUERWERK
GRÜN		MAGERBETON
BLAU		STAHLBETON
VIOLETT		STAHLKONSTRUKTION
BRAUN		HOLZKONSTRUKTION

Version	Änderungstext	Datum	Bearbeiter

SAP techn. Platz Ebene 1	Linz Campus / Technische Anlagen
Ebene 2	Kohle Chemie Kohlewertstoffe
Ebene 3	Maschinenhaus TA54
Ebene 4	Rohrleitungen-Maschinenhaus
Ebene 5	Kokereigasleitung-Maschinenhaus
Projekt	E-Raum Kokerei

Maßstab 1:50
Ersatz für (SAP-ZDM Dokumentennummer):
Gehört zu (SAP-ZDM Dokumentennummer):
Ersetzt durch (SAP-ZDM Dokumentennummer):

voestalpine ONE STEP AHEAD.
voestalpine Stahl GmbH
voestalpine-Straße 3
4020 Linz, Austria

Beschreibung
Kokerei E-Raum Grundrisse und Schnitte

	Datum	Name	Telefon
Ersteller	30.06.2025	Tabugan	06648361856
Prüfer	30.06.2025	Pachinger	9924

Erstellerfirma (Name und Anschrift): voestalpine Stahl GmbH Investitionen und Engineering TSI — ZT Dr. Franz PACHINGER Linz

Diese Zeichnung wurde mit CAD erstellt und darf nur mit CAD geändert werden.
Erstellt mit CAD-Programm (+Version): AutoCAD

Firmen-Zeichnungsnummer (nur wenn nicht voestalpine Stahl GmbH)

voestalpine Stahl GmbH Zeichnungsnummer

SAP-Zuordnung zum technischen Platz: LCANL-RE-KCW-MAHAU-LTG-KOLTG

Format: A

SAP-ZDM Dokumentennummer: 2330649

Dokumenttyp: BEP

Blatt 1 von 2

Version: -

Diese Zeichnung bleibt unser Eigentum und darf ohne unsere schriftliche Genehmigung weder vervielfältigt noch dritten Personen auf irgend eine Weise zugänglich gemacht werden.

FILE: