


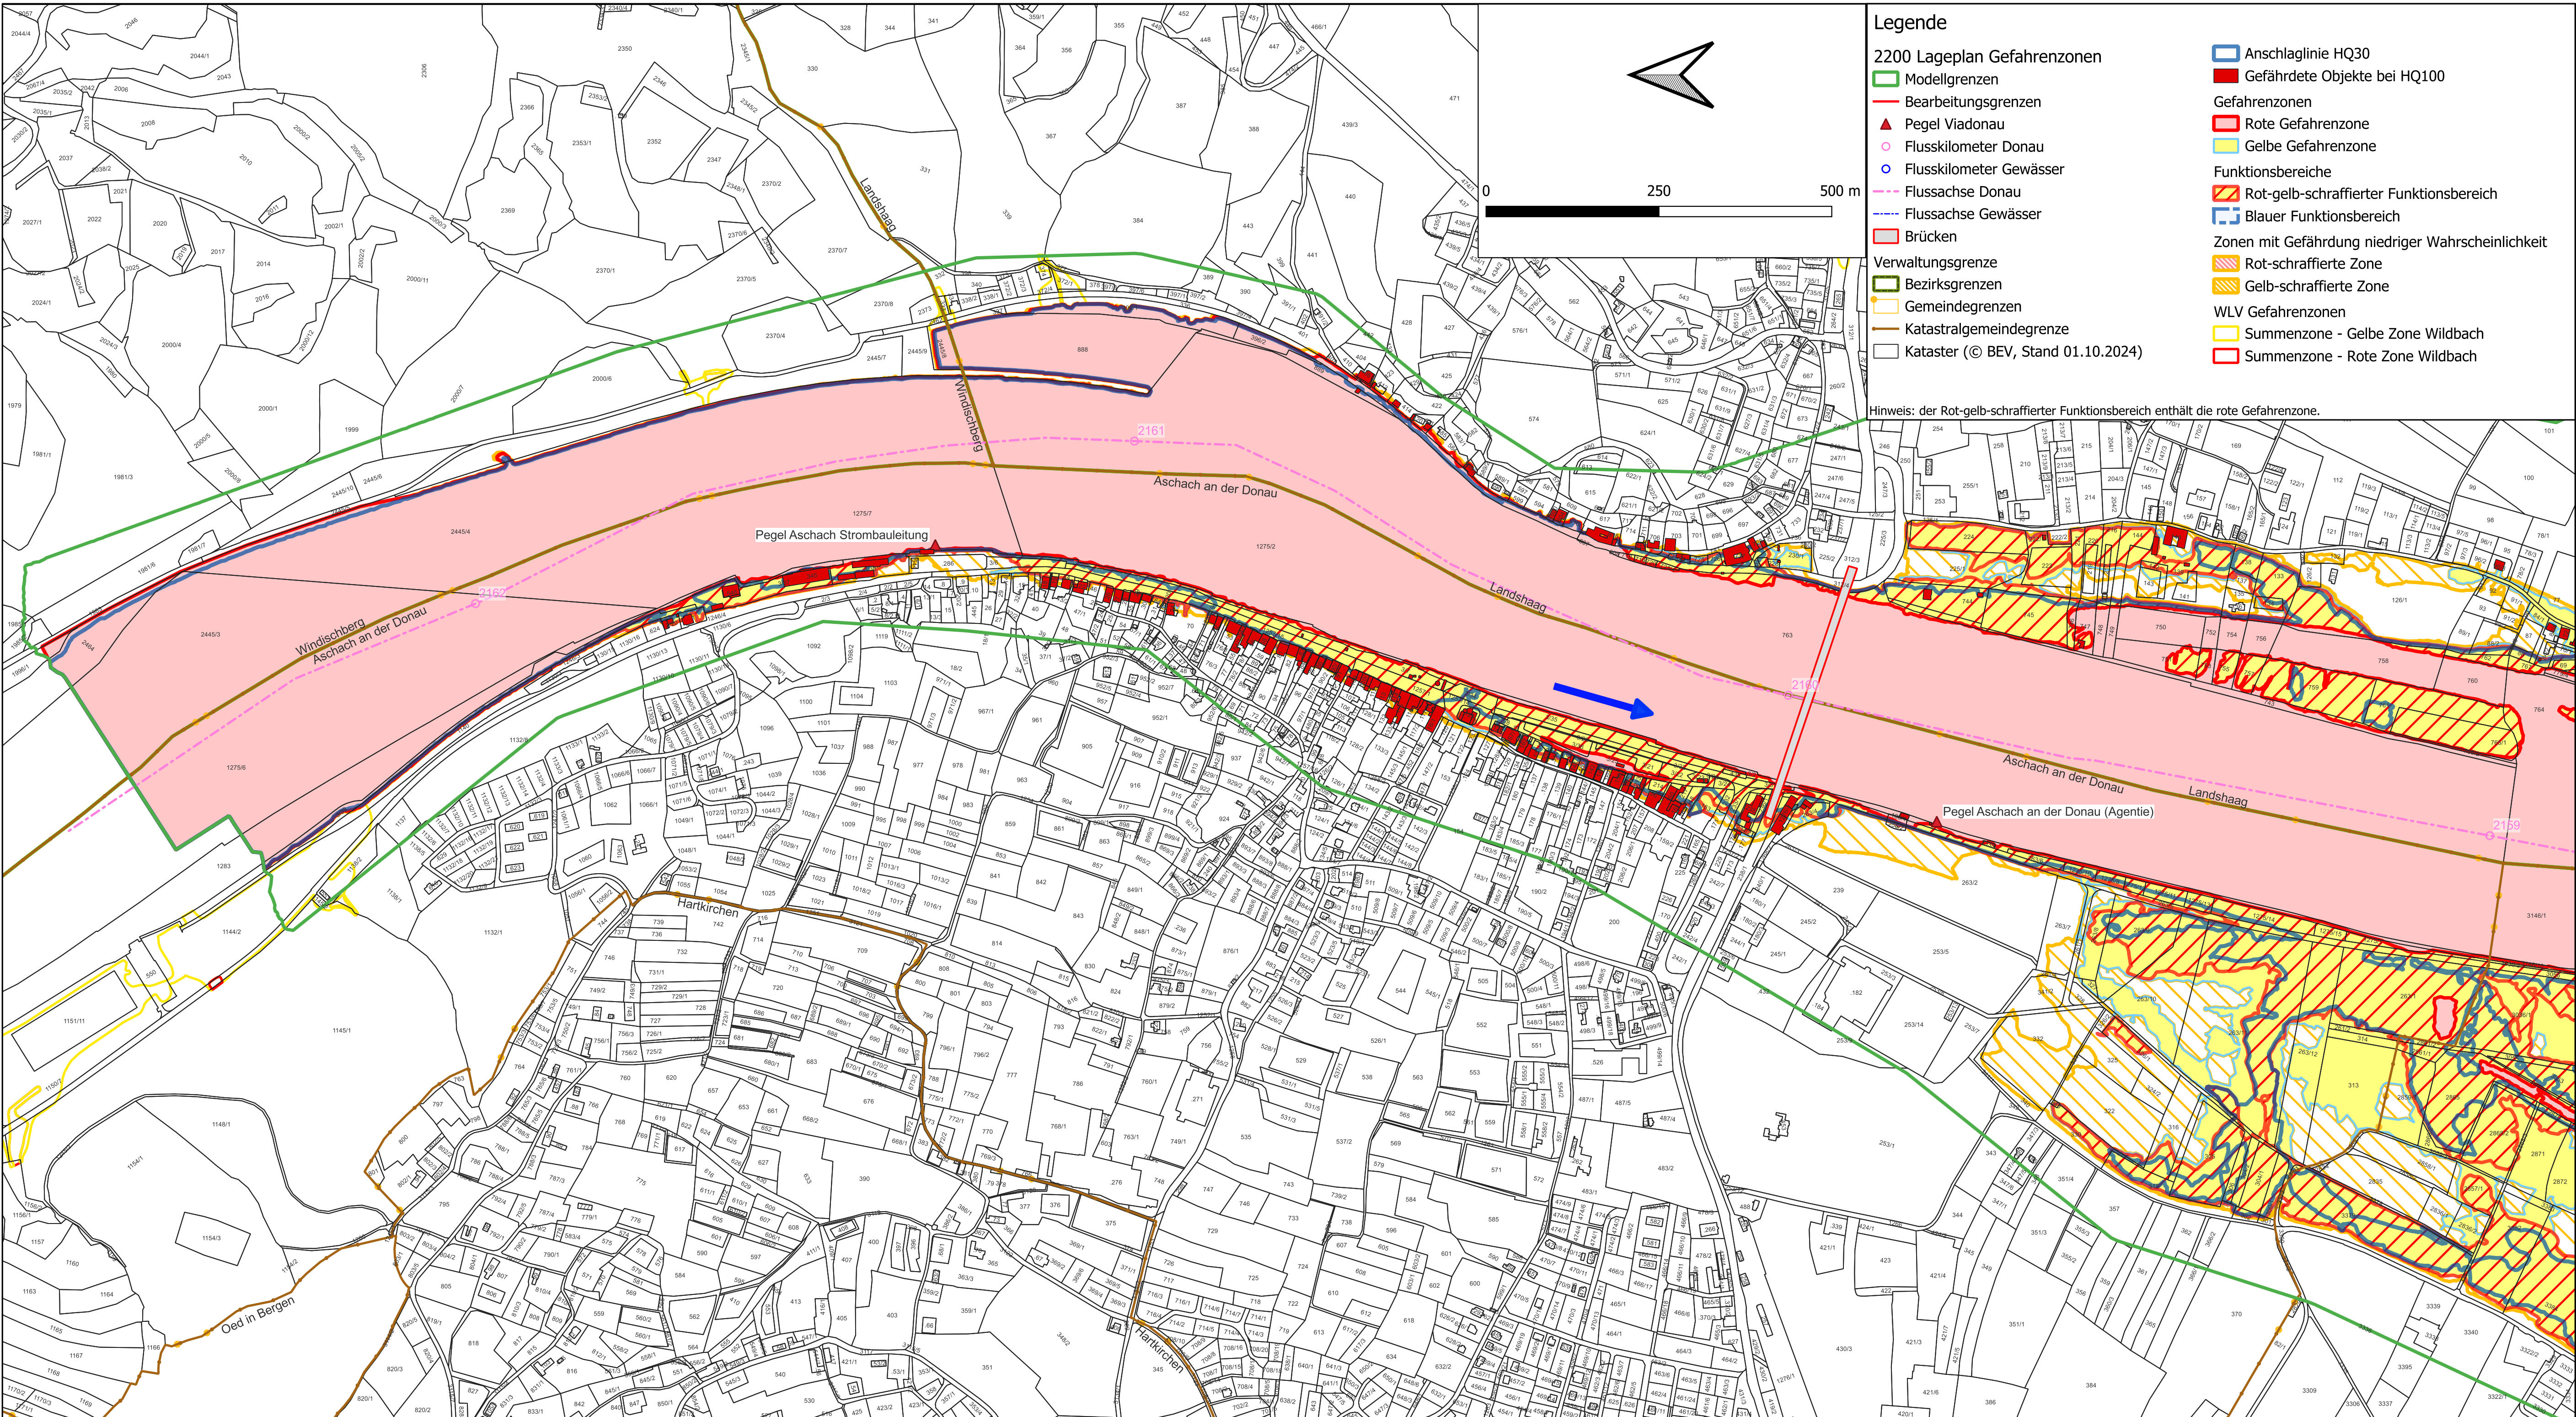

Legende

- 2200 Lageplan Gefahrenzonen

 - Modellgrenzen
 - Bearbeitungsgrenzen
 - Pegel Viadonau
 - Flusskilometer Donau
 - Flusskilometer Gewässer
 - Flussachse Donau
 - Flussachse Gewässer
 - Brücken
 - Verwaltungsgrenze
 - Bezirksgrenzen
 - Gemeindegrenzen
 - Katastralgemeindegrenze
 - Kataster (© BEV, Stand 01.10.2024)
- Anschlaglinie HQ30

Gefährdete Objekte bei HQ100

Gefahrenzonen

 - Rote Gefahrenzone
 - Gelbe Gefahrenzone

Funktionsbereiche

 - Rot-gelb-schraffierter Funktionsbereich
 - Blauer Funktionsbereich


Zonen mit Gefährdung niedriger Wahrscheinlichkeit

 - Rot-schraffierte Zone
 - Gelb-schraffierte Zone

WLV Gefahrenzonen

 - Summenzone - Gelbe Zone Wildbach
 - Summenzone - Rote Zone Wildbach

Hinweis: der Rot-gelb-schraffierter Funktionsbereich enthält die rote Gefahrenzone.

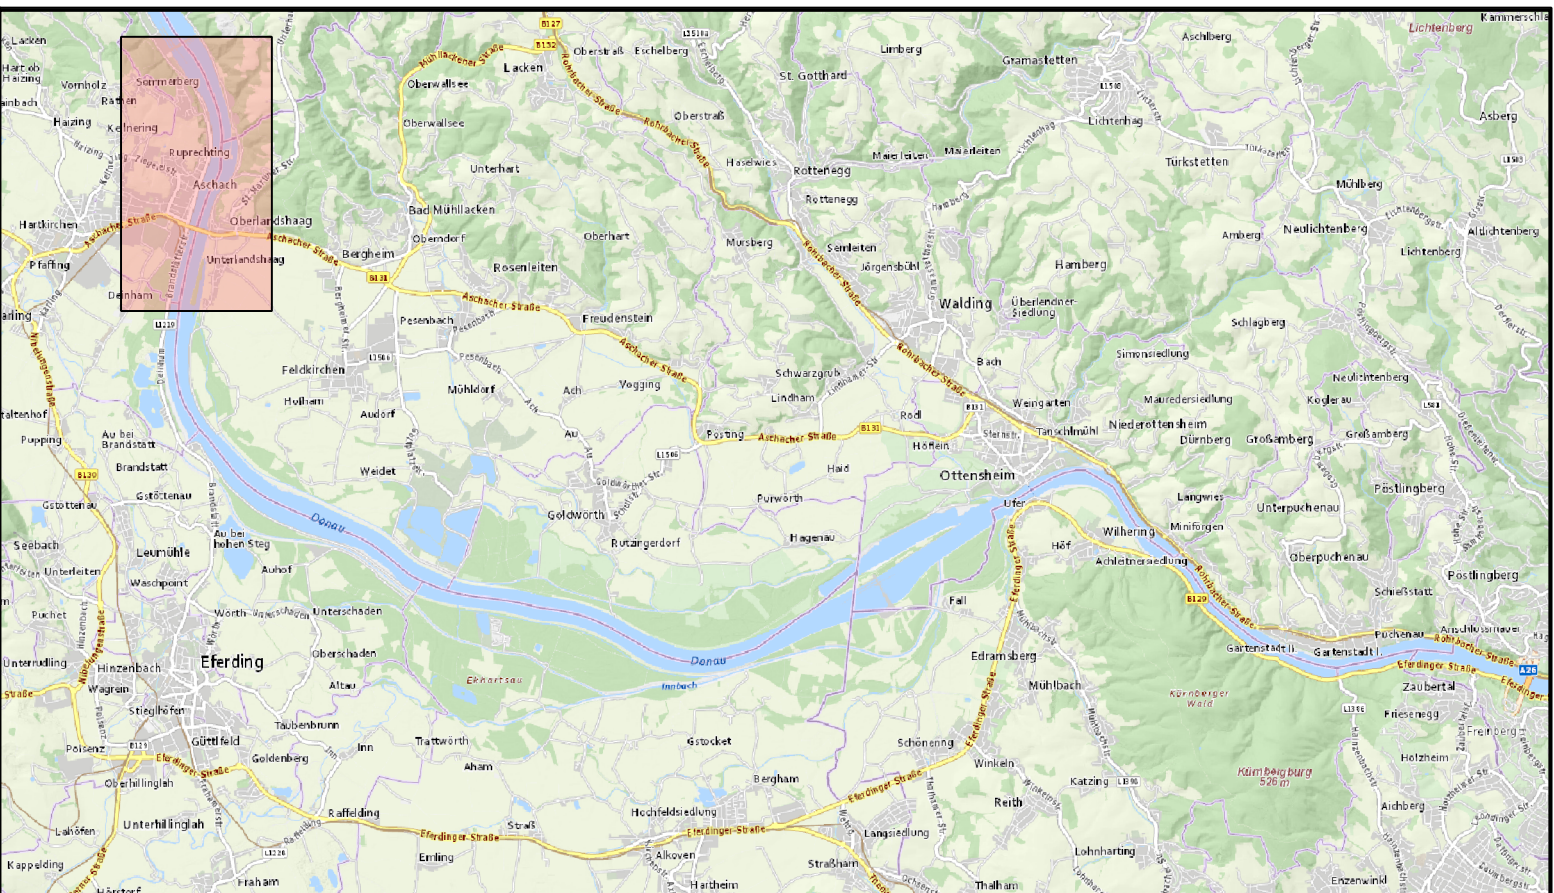

Projekt: **DONAU**
Abflussuntersuchungen in drei
Losen für die Donau bis Ybbs

Bundesministerium
Land- und Forstwirtschaft,
Klima- und Umweltschutz,
Regionen und Wasserwirtschaft



VORABZUG

Auftraggeber: **Amt der Oö. Landesregierung**
Direktion Umwelt- und Wasserwirtschaft
Abteilung Wasserwirtschaft
Gruppe Hochwasserschutz
Kärntnerstraße 10-12, 4021 Linz
Tel. 0732/7720-12417 e-mail: hw.post@ooe.gv.at

Planer: **ziviltechniker gmbh**
leithastraße 10, 1200 wien
tel +43 1 313 60-0
wien@wernerconsult.com

werner
consult

Planinhalt: Lageplan Gefahrenzonen und Funktionsbereiche			Maßstab: 1:5.000
01 Aschach			
Geschäftszeichen: 2020053	Projektleiter: GF	Bearbeitet: EsC	Ausfertigung:
Plangröße:	Aufgenommen:	Geprüft: GF	Beilage: 2201
Plannummer: 2020053 2201	Filename: 0:\2020\2020053\F5_GIS\2200_LP_GDP.gpx	Gesehen:	Datum: 2025-11-12
Abflussuntersuchung Los 2: Eferdinger Becken			Stand: 2023-07-31