


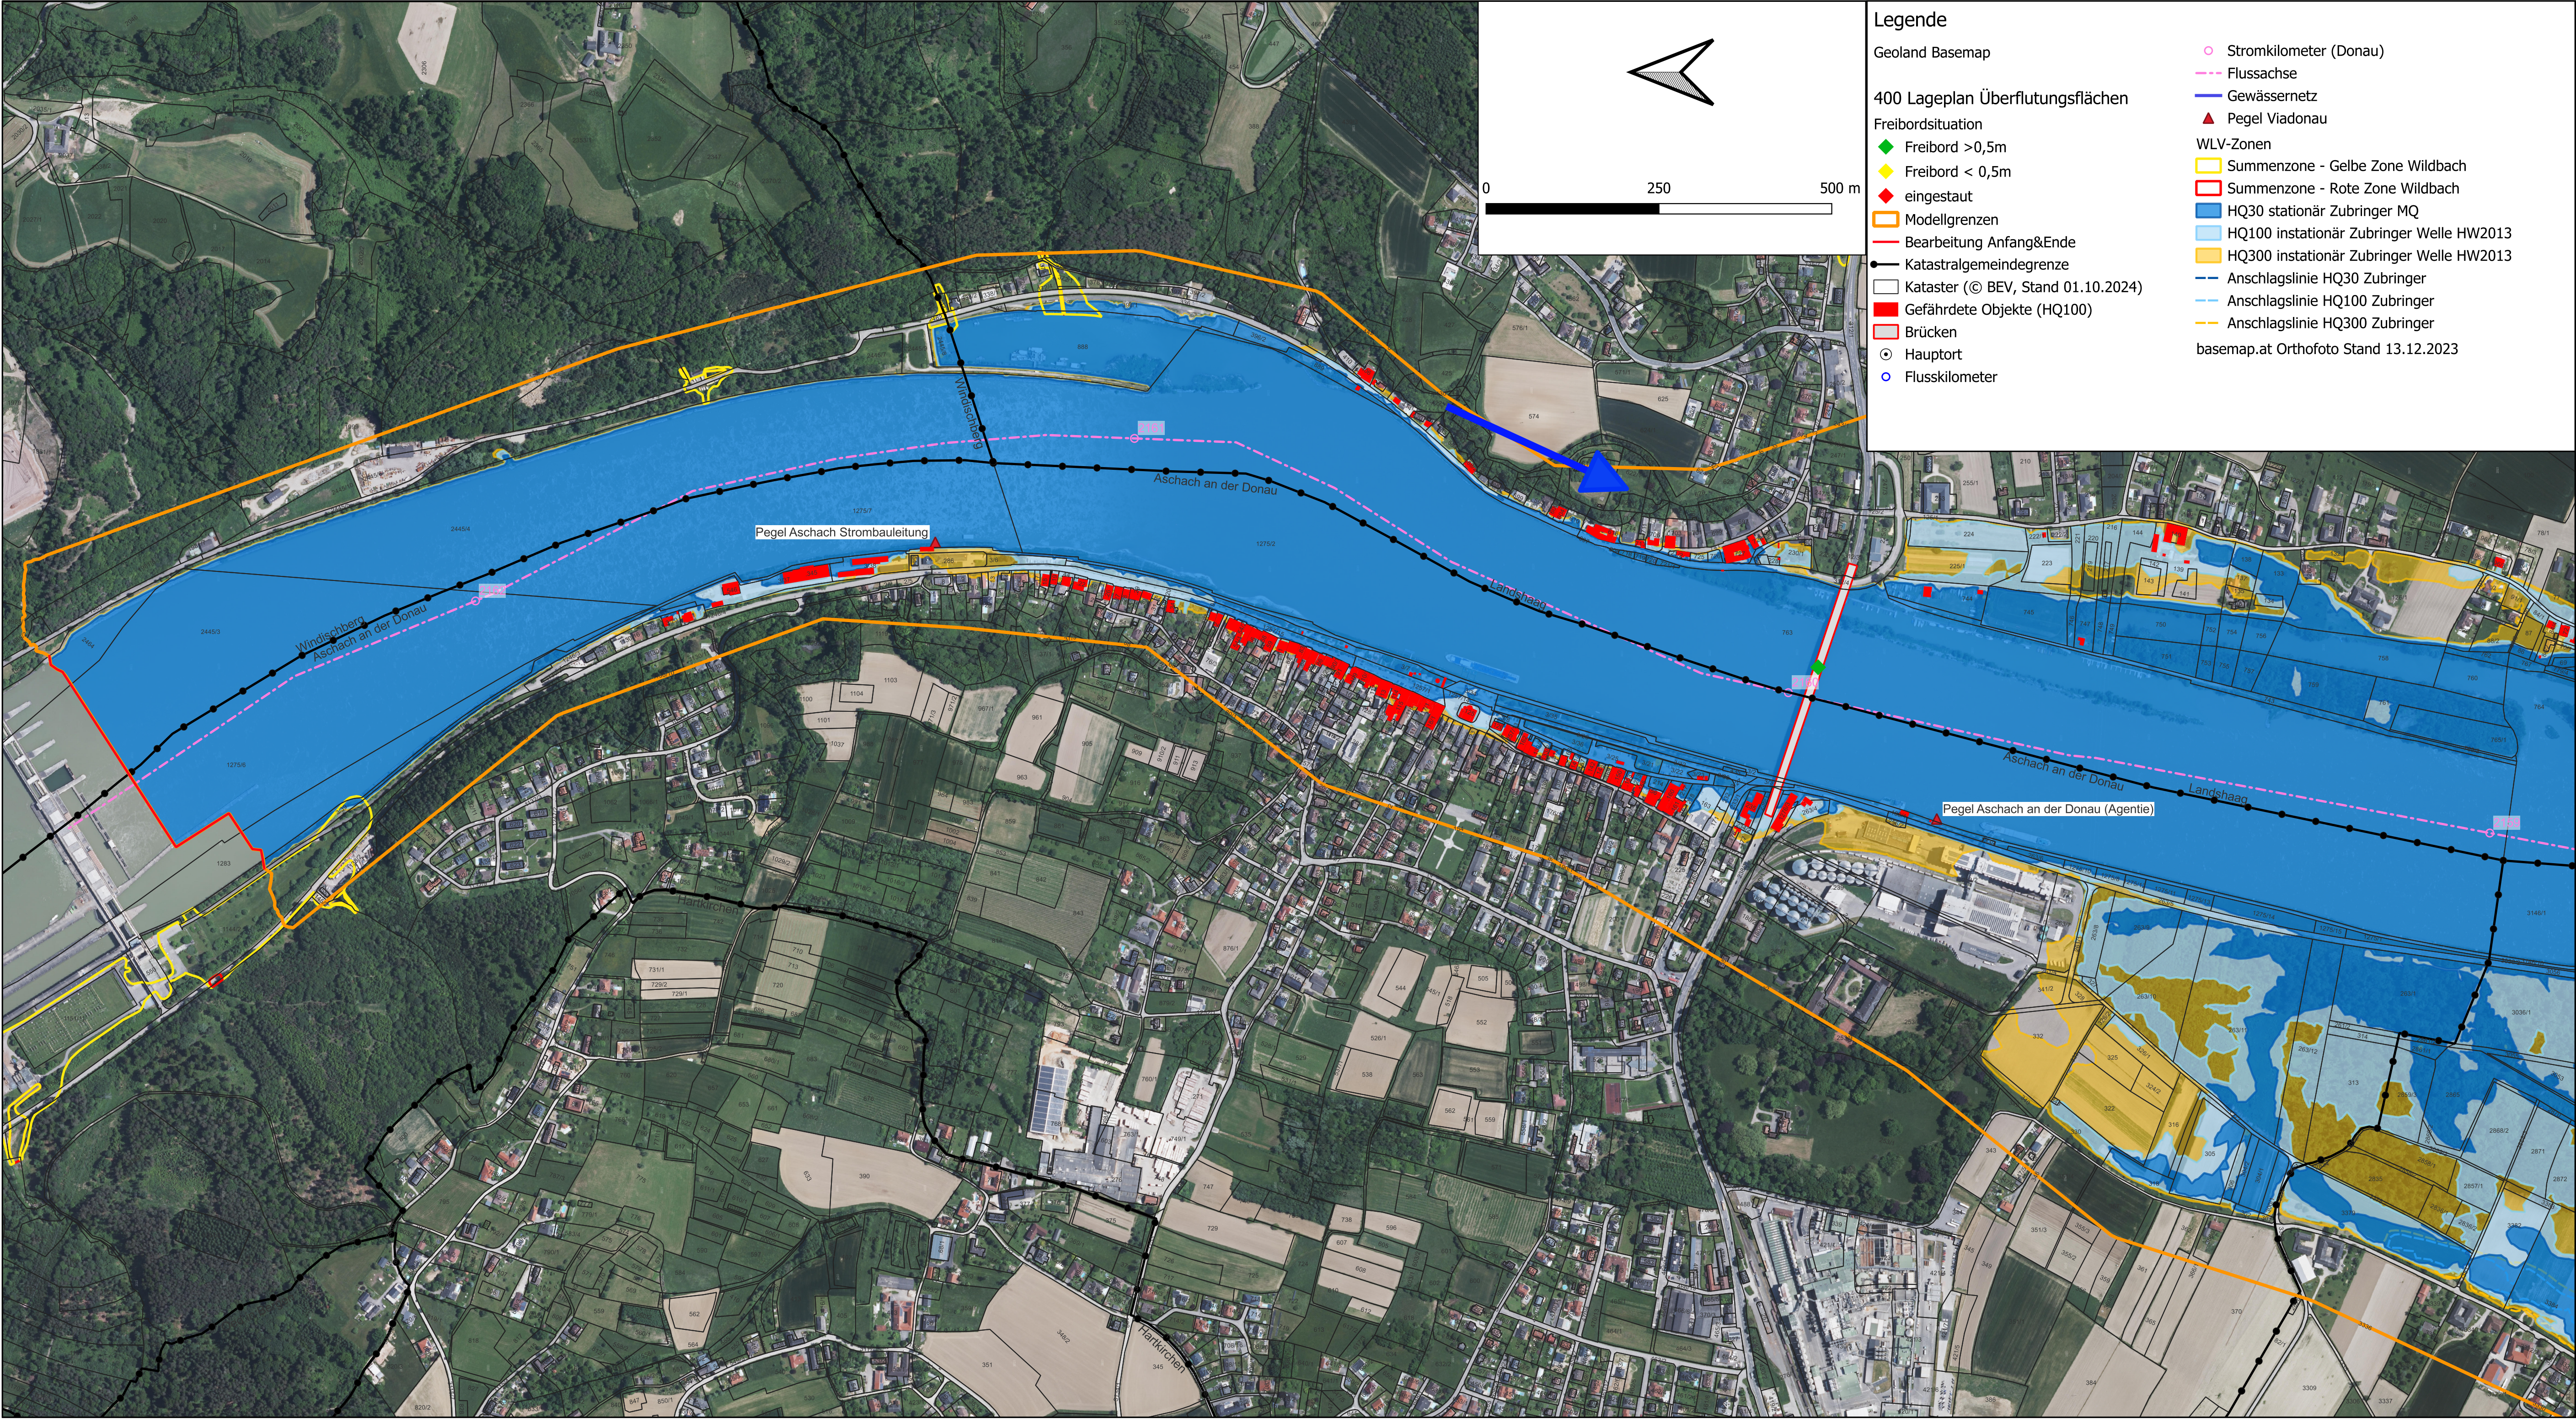

- Legende
- Geoland Basemap

400 Lageplan Überflutungsflächen

Freibordsituation

Freibord >0,5m

Freibord < 0,5m

eingestaut

Modellgrenzen

Bearbeitung Anfang&Ende

Katastralgemeindegrenze

Kataster (© BEV, Stand 01.10.2024)

Gefährdete Objekte (HQ100)

Brücken

Hauptort

Flusskilometer
- Stromkilometer (Donau)

Flussachse

Gewässernetz

Pegel Viadonau

WLV-Zonen

Summenzone - Gelbe Zone Wildbach

Summenzone - Rote Zone Wildbach

HQ30 stationär Zubringer MQ

HQ100 instationär Zubringer Welle HW2013


HQ300 instationär Zubringer Welle HW2013

Anschlagslinie HQ30 Zubringer

Anschlagslinie HQ100 Zubringer

Anschlagslinie HQ300 Zubringer

basemap.at Orthofoto Stand 13.12.2023

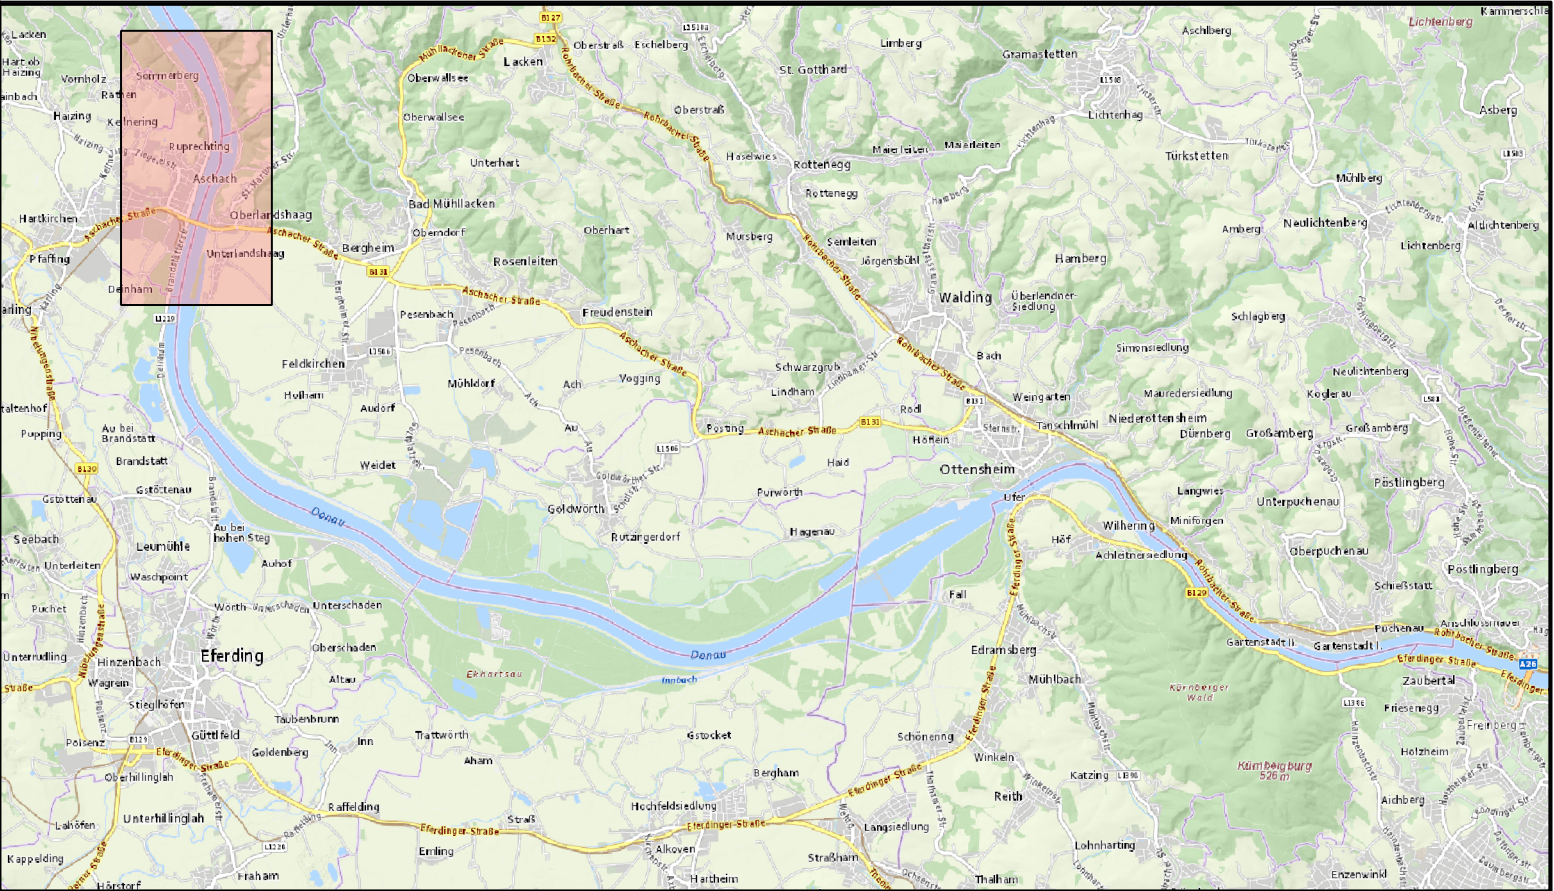

Projekt: **DONAU**
Abflussuntersuchungen in drei
Losen für die Donau bis Ybbs



VORABZUG

Auftraggeber: **Amt der Oö. Landesregierung**
Direktion Umwelt- und Wasserwirtschaft
Abteilung Wasserwirtschaft
Gruppe Hochwasserschutz
Kärntnerstraße 10-12, 4021 Linz
Tel. 0732/7720-12417 e-mail: hw.post@ooe.gv.at

Planer:

ziviltechniker gmbh
leithastraße 10, 1200 wien
tel +43 1 313 60-0
wien@wernerconsult.com

**werner
consult**

Planinhalt: Lageplan Überflutungsflächen			Maßstab: 1:5.000
01 Aschach			
Geschäftszeichen: 2020053	Projektleiter: GF	Bearbeitet: EsC	Ausfertigung:
Plangröße:	Aufgenommen:	Geprüft: GF	Beilage: 401
Plannummer: 2020053_401	Filename: G:\2020\2020053\F5_015\400 Lageplan Überflutungsflächen.apx	Gesehen:	Datum: 2025-11-12
Abflussuntersuchung Los 2: Eferdinger Becken			Stand: 2023-07-31