
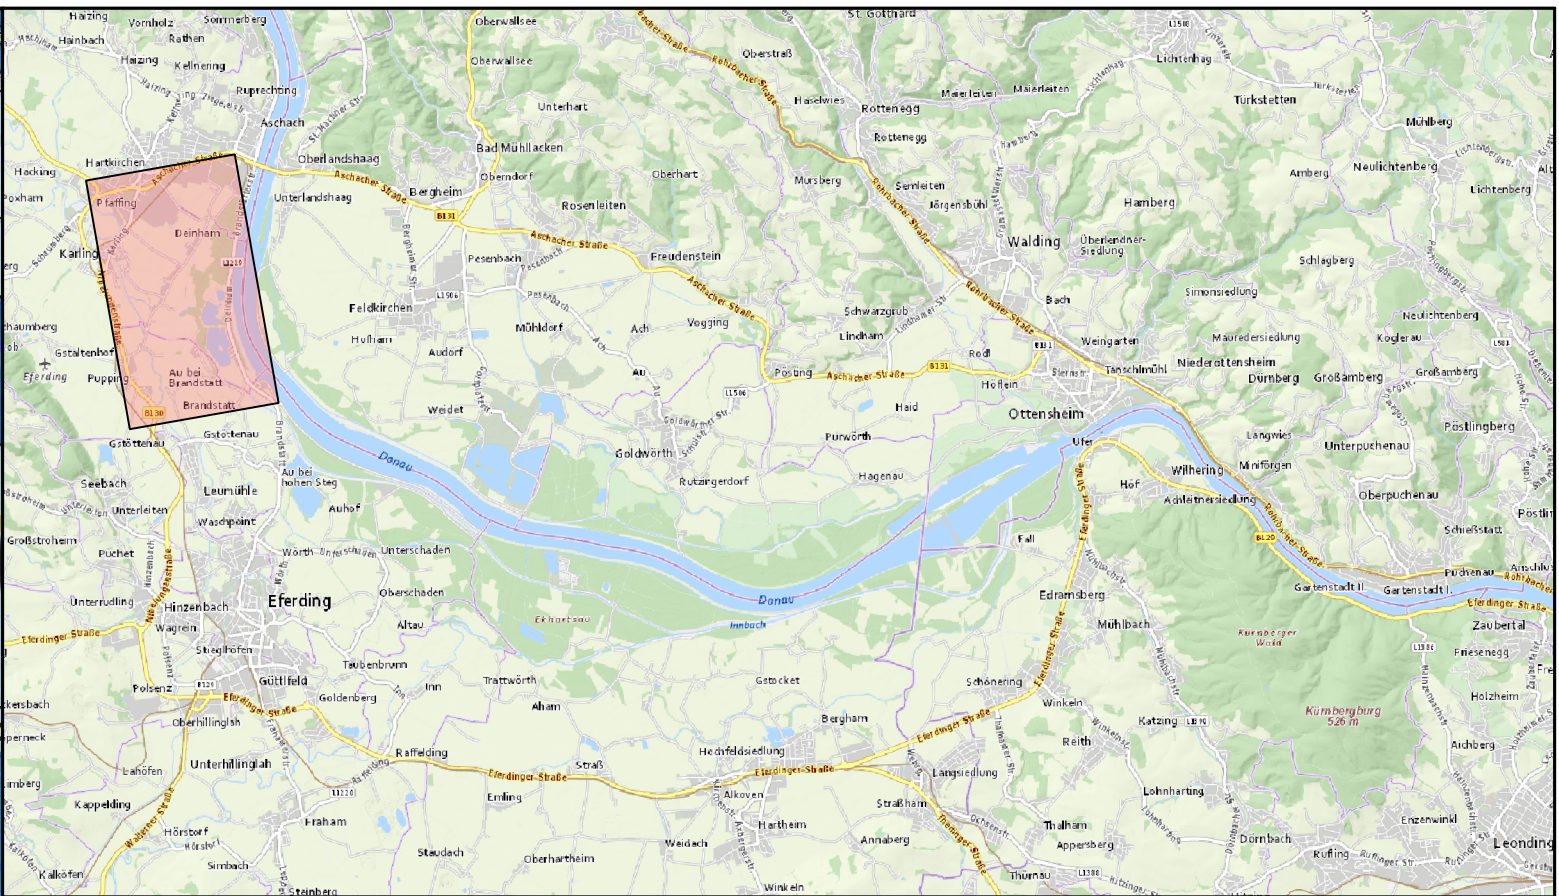


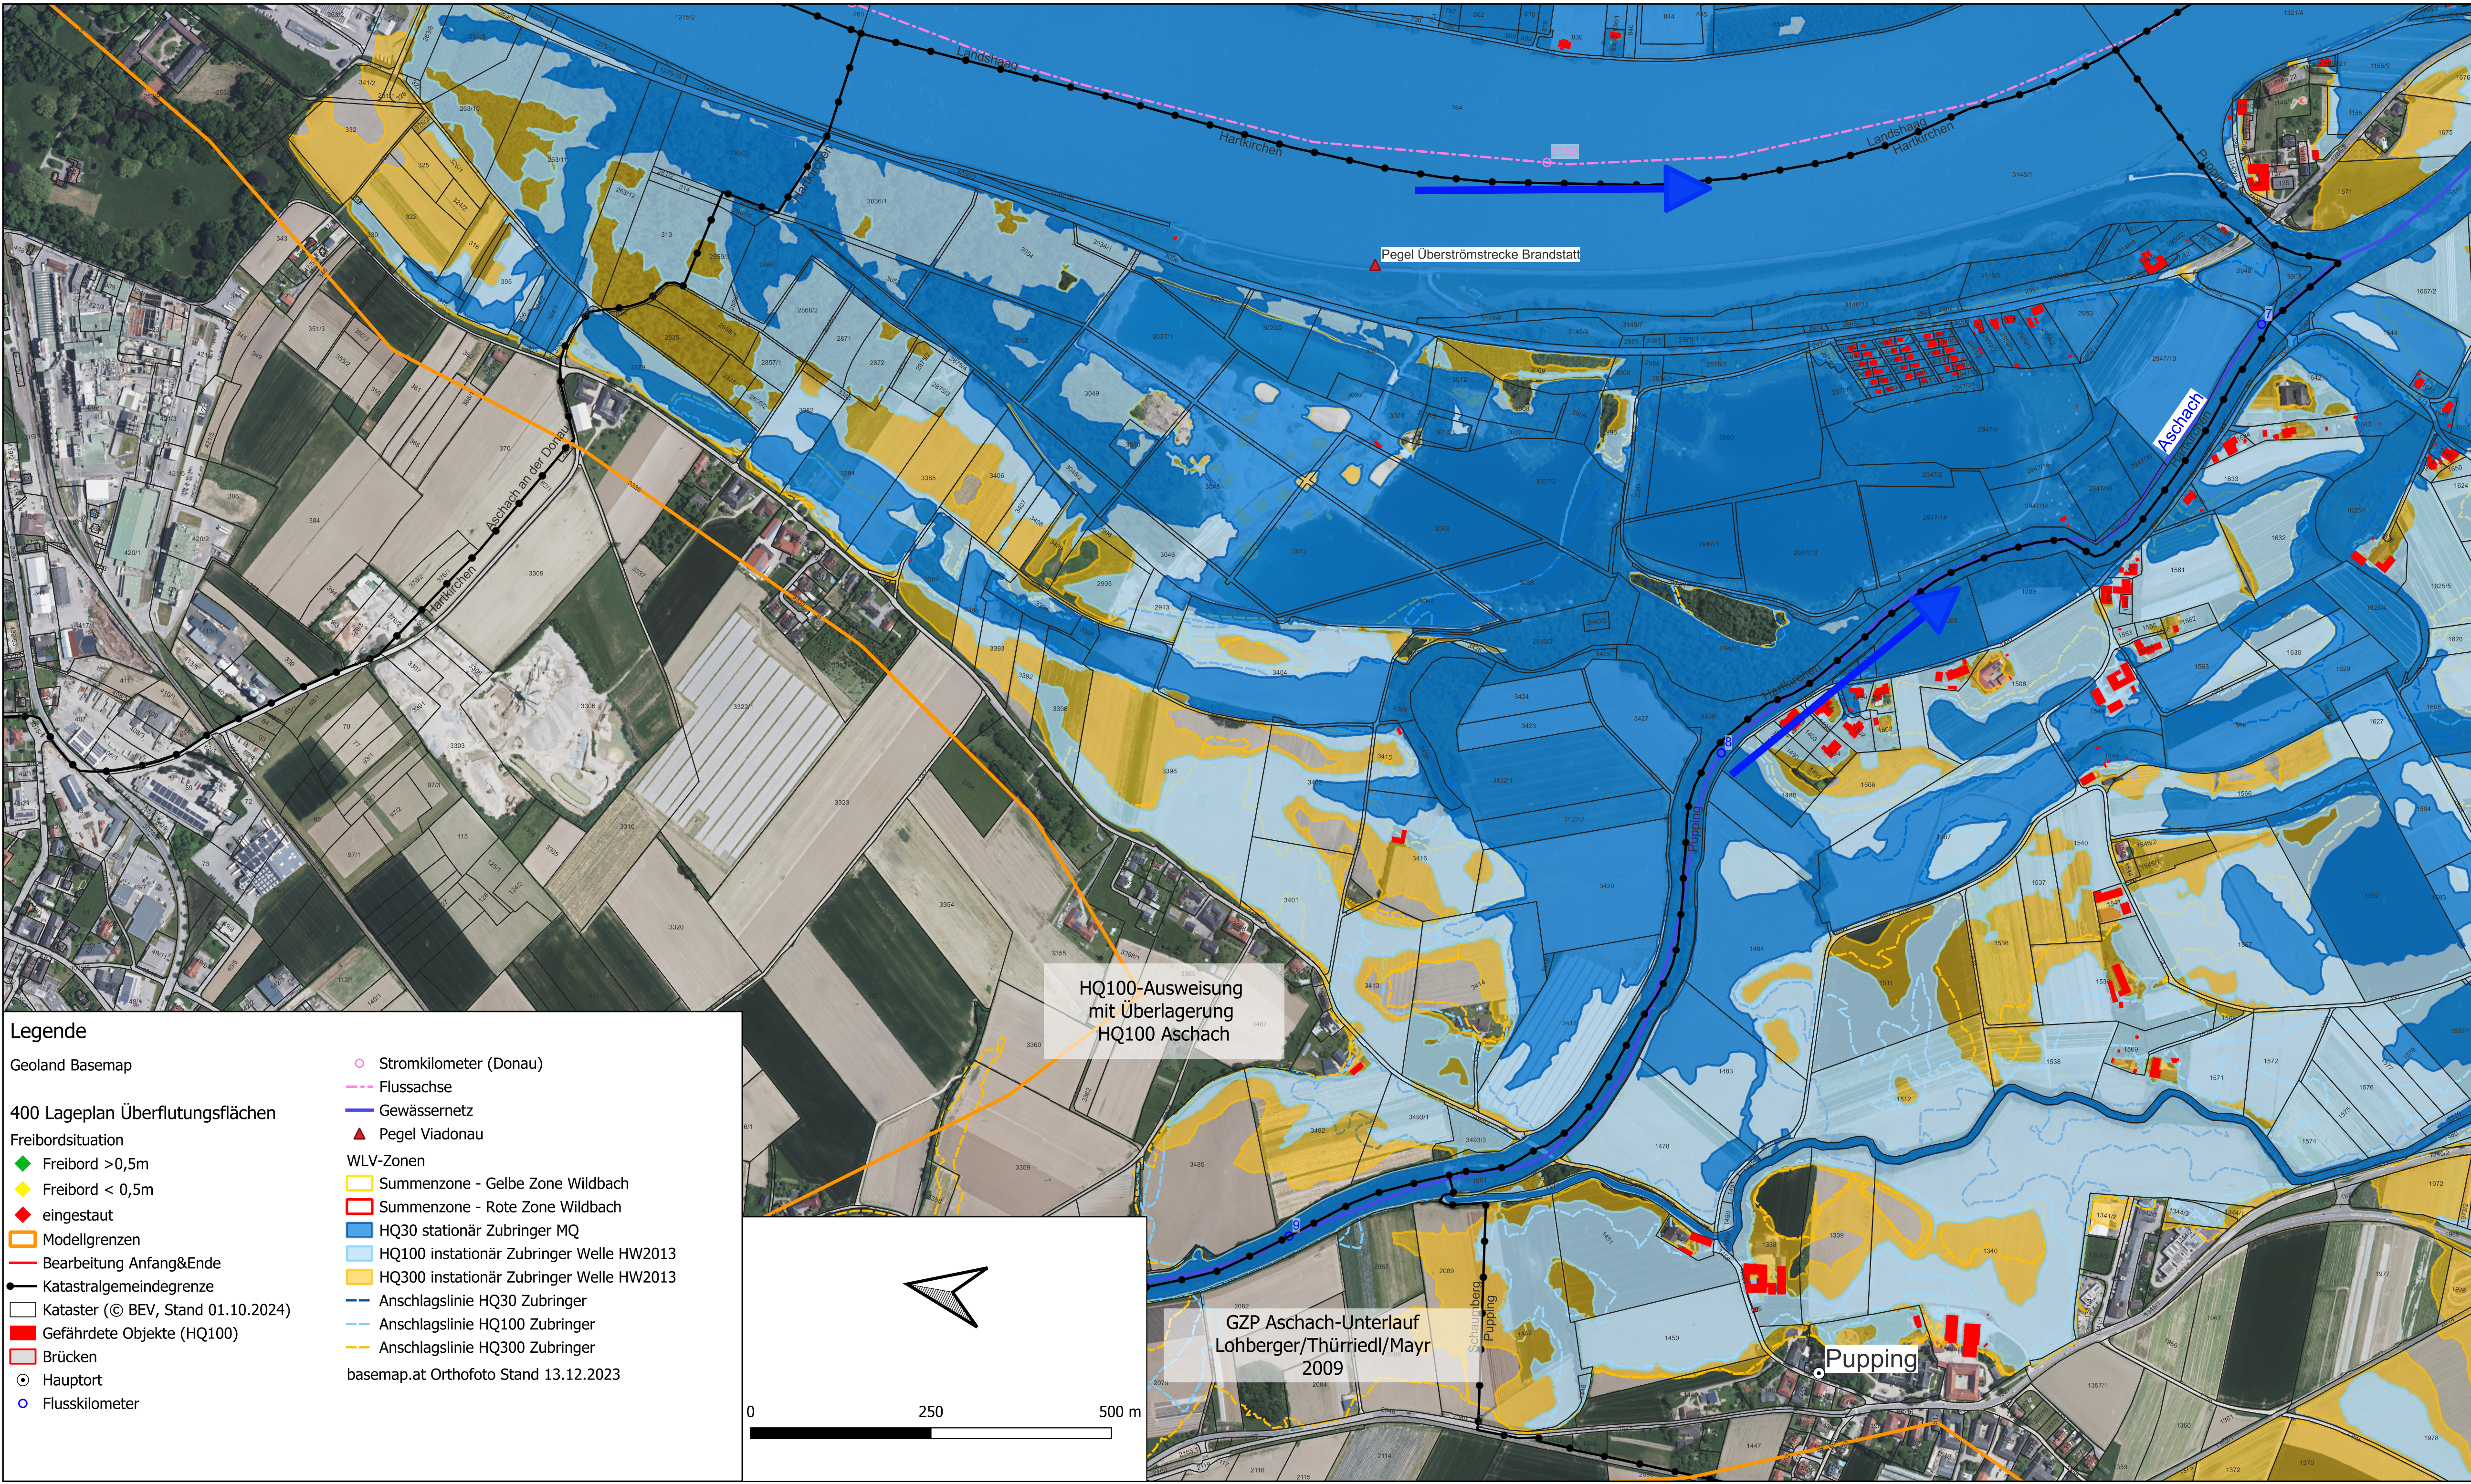

Projekt:

DONAU

Abflussuntersuchungen in drei Losen für die Donau bis Ybbs

Bundesministerium

Klimaschutz, Umwelt, Energie, Mobilität, Innovation und Technologie

LAND OBERÖSTERREICH

öberösterreich

Auftraggeber:

Amt der Oö. Landesregierung

Direktion Umwelt- und Wasserwirtschaft

Abteilung Wasserwirtschaft

Gruppe Hochwasserschutz

Kärntnerstraße 10-12, 4021 Linz

Tel. 0732/7720-12417 e-mail: hw.wvw.post@ooe.gv.at

Planer:

ziviltechniker gmbh

leithastraße 10, 1200 wien

tel +43 1 313 60-0

wien@wernerconsult.com

wernerconsult

Planinhalt:			Maßstab:
Lageplan Überflutungsflächen			1:5.000
02 Hartkirchen			
Geschäftszeichen: 2020053	Projektleiter: GF	Bearbeitet: EsC	Ausfertigung:
Plangröße:	Aufgenommen:	Geprüft: GF	Beilage: 402
Plannummer: 2020053 402	Filename: 01-10-2020\2020053\05_GIS400 Lageplan Überflutungsflächen.gpx	Gesehen:	Datum: 2025-11-12
Abflussuntersuchung Los 2: Eferdinger Becken			Stand: 2023-07-31