


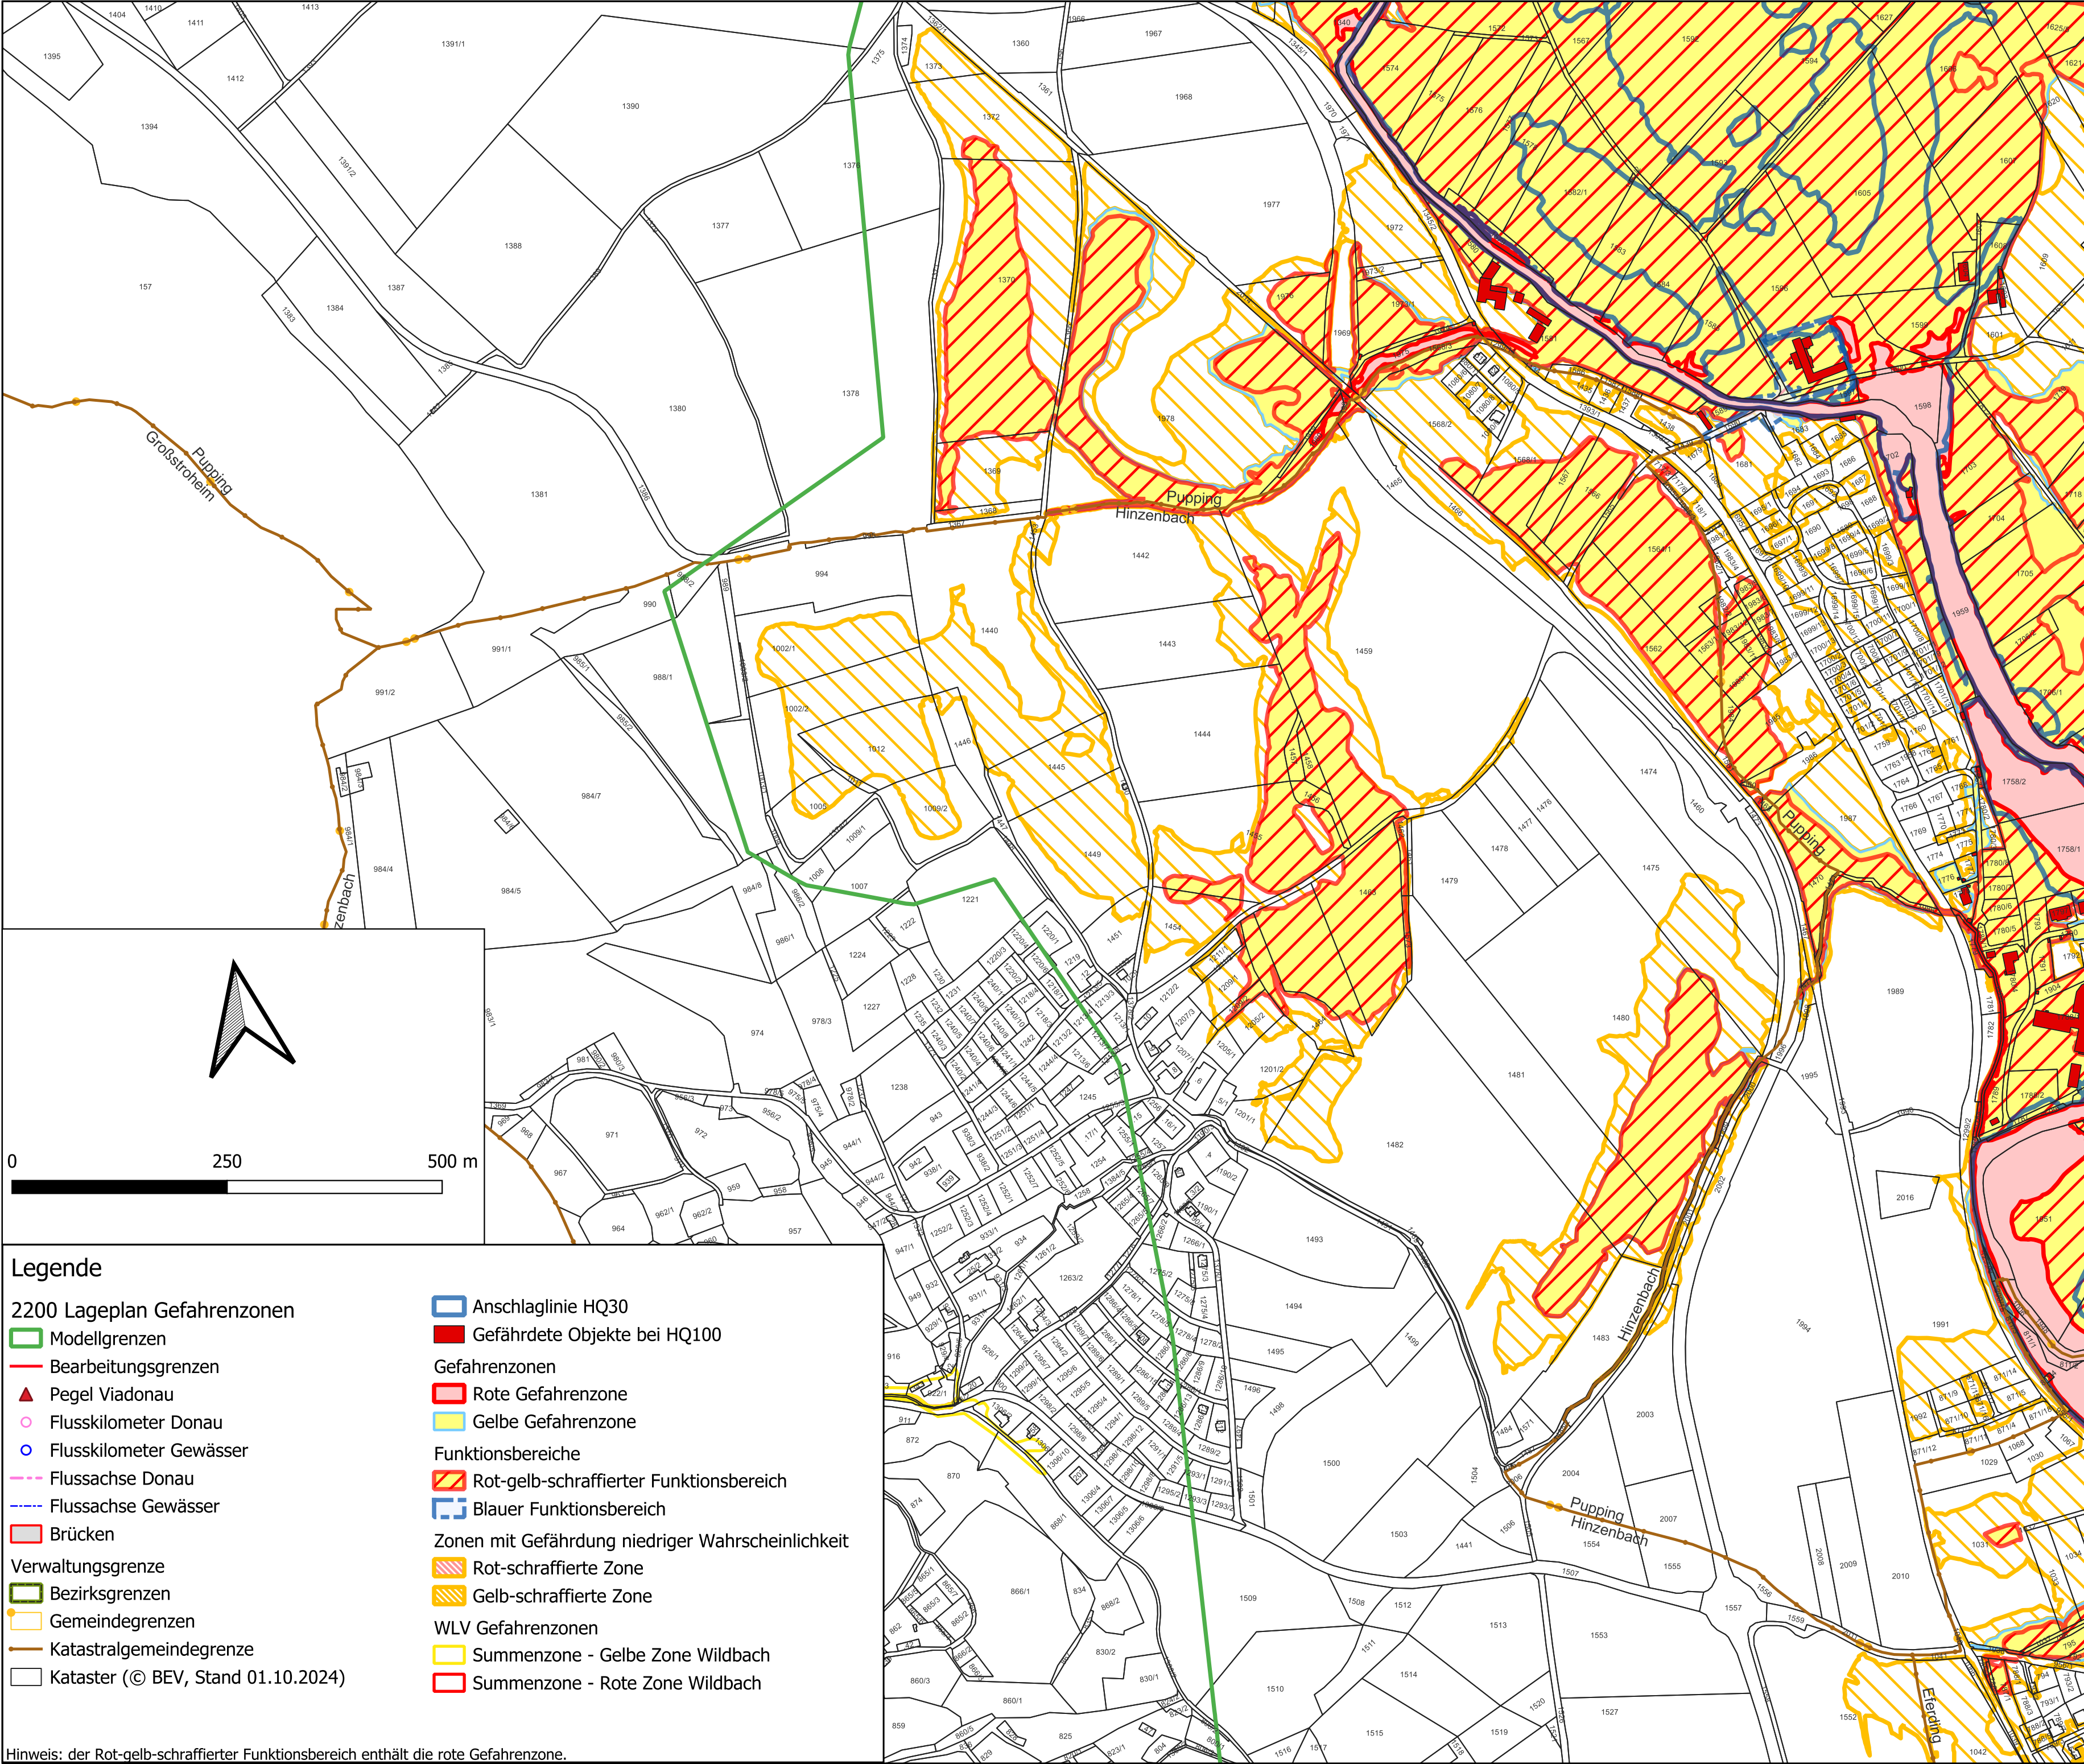

Projekt:

DONAU

Abflussuntersuchungen in drei
Losen für die Donau bis Ybbs

 Bundesministerium
Land- und Forstwirtschaft,
Klima- und Umweltschutz,
Regionen und Wasserwirtschaft



LAND
OBERÖSTERREICH



VORABZUG

Auftraggeber:

Amt der Oö. Landesregierung
Direktion Umwelt- und Wasserwirtschaft
Abteilung Wasserwirtschaft
Gruppe Hochwasserschutz
Kärntnerstraße 10-12, 4021 Linz
Tel. 0732/7720-12417 e-mail: hw.www.post@ooe.gv.at

Planer:

ziviltechniker gmbh
leithastraße 10, 1200 wien
tel +43 1 313 60-0
wien@wernerconsult.com



Planinhalt:

Lageplan Gefahrenzonen und Funktionsbereiche

04 Hinzenbach

Maßstab:

1:5.000

Geschäftszeichen:

Plangröße:

Plannummer:

2020053 2204

Projektleiter:

Aufgenommen:

Filename:

01\2020\2020053\ES_GIS\2200_LP_GZP.ggz

Bearbeitet:

Geprüft:

Gesehen:

GF

GF

GF

Ausfertigung:

Beilage:

Datum:

2025-11-12

Stand:

2023-07-31

Abflussuntersuchung
Los 2: Eferdinger Becken

Legende

2200 Lageplan Gefahrenzonen

- Modellgrenzen
- Bearbeitungsgrenzen
- Pegel Viadonau
- Flusskilometer Donau
- Flusskilometer Gewässer
- Flussachse Donau
- Flussachse Gewässer
- Brücken
- Verwaltungsgrenze
- Bezirksgrenzen
- Gemeindegrenzen
- Katastralgemeindegrenze
- Kataster (© BEV, Stand 01.10.2024)

Anschlaglinie HQ30

Gefährdete Objekte bei HQ100

Gefahrenzonen

- Rote Gefahrenzone
- Gelbe Gefahrenzone

Funktionsbereiche

- Rot-gelb-schraffierter Funktionsbereich
- Blauer Funktionsbereich

Zonen mit Gefährdung niedriger Wahrscheinlichkeit

- Rot-schraffierte Zone
- Gelb-schraffierte Zone

WLW Gefahrenzonen

- Summenzone - Gelbe Zone Wildbach
- Summenzone - Rote Zone Wildbach

Hinweis: der Rot-gelb-schraffierter Funktionsbereich enthält die rote Gefahrenzone.