
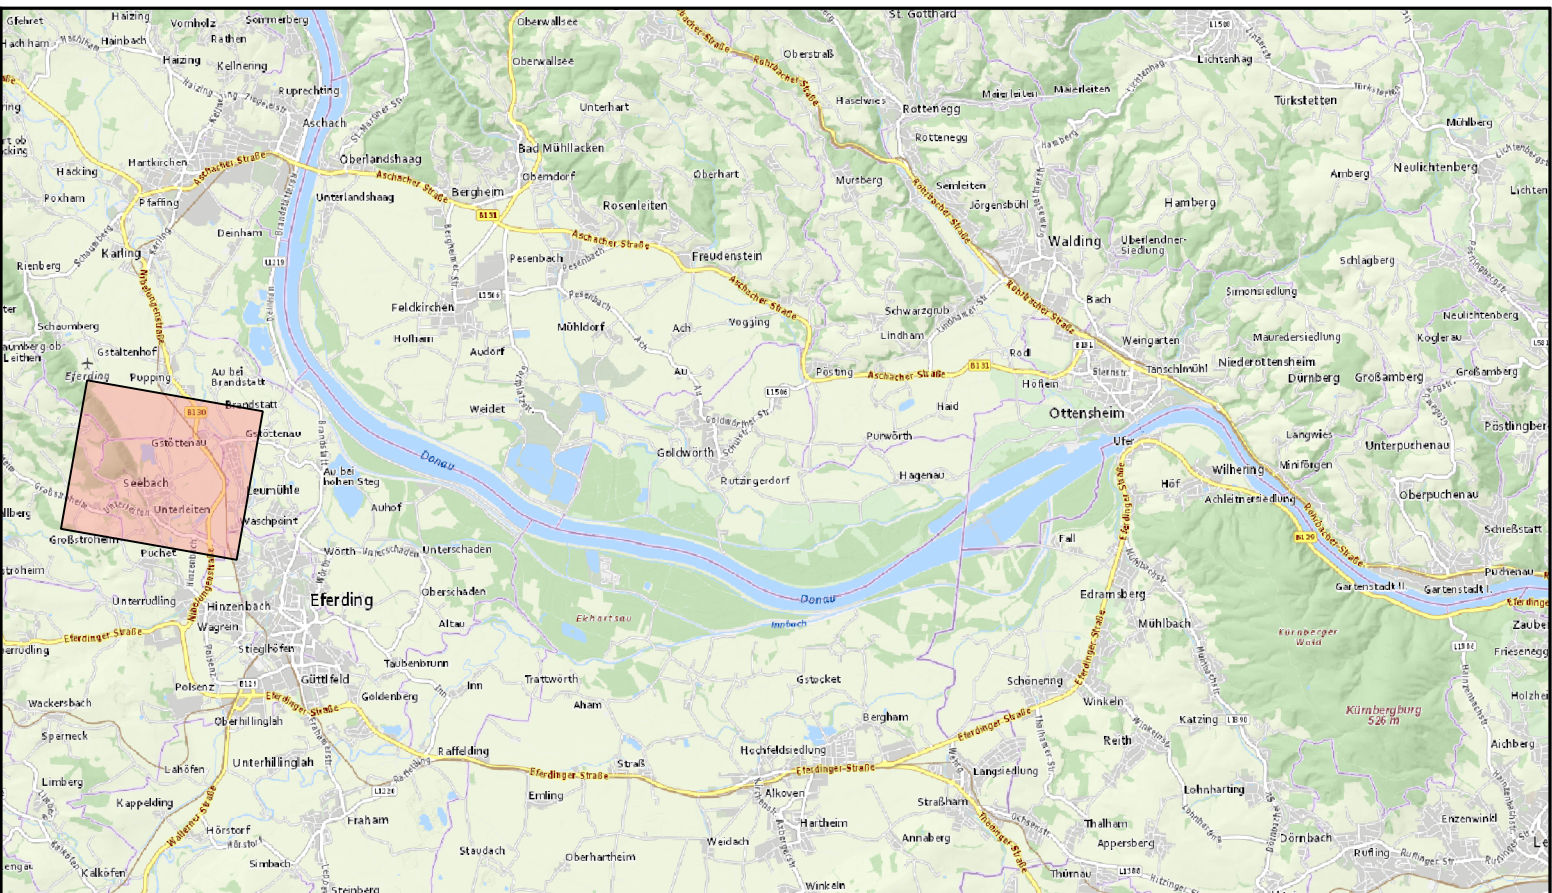


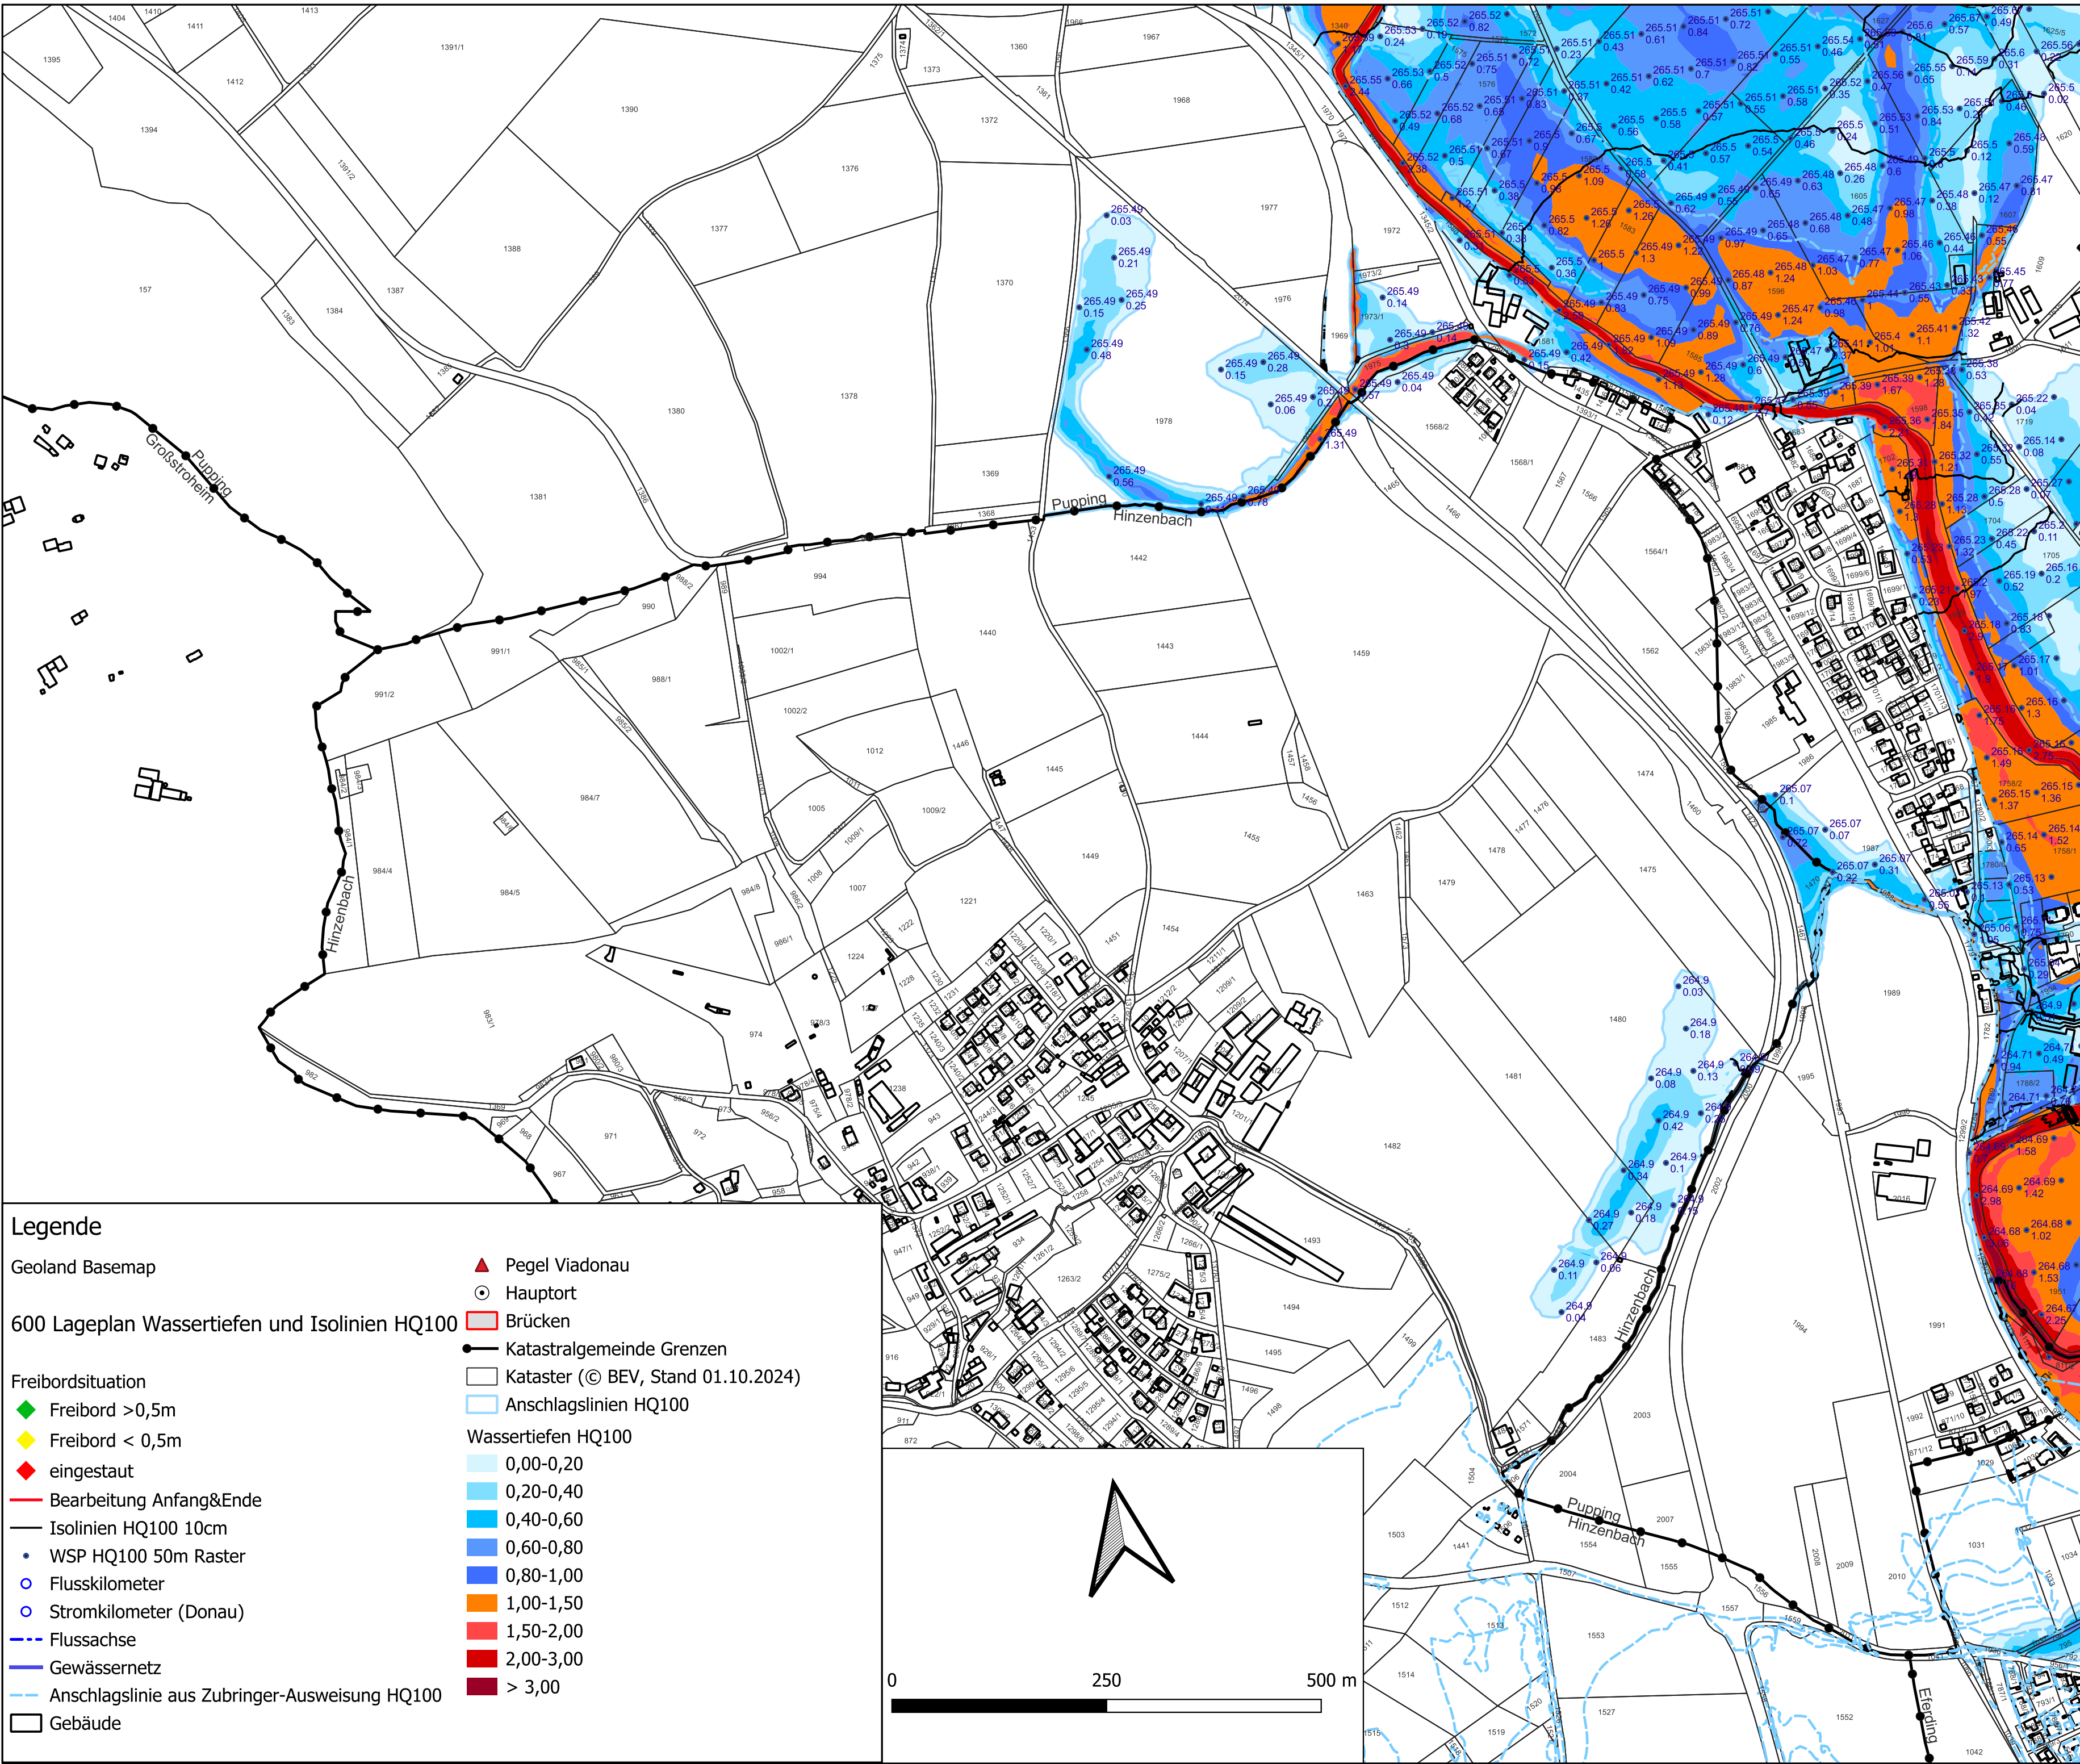

Projekt:

DONAU

Abflussuntersuchungen in drei
Losen für die Donau bis Ybbs

 Bundesministerium
Klimaschutz, Umwelt,
Energie, Mobilität,
Innovation und Technologie

 LAND
OBERÖSTERREICH 

VORABZUG

Auftraggeber:

Amt der Oö. Landesregierung
Direktion Umwelt- und Wasserwirtschaft
Abteilung Wasserwirtschaft
Gruppe Hochwasserschutz
Kärntnerstraße 10-12, 4021 Linz
Tel. 0732/7720-12417 e-mail: hw.www.post@ooe.gv.at

Planer:

ziviltechniker gmbh
leithastraße 10, 1200 wien
tel +43 1 313 60-0
wien@wernerconsult.com



Planinhalt:

Lageplan Wassertiefen und Isolinien HQ100

Maßstab:

1:5.000

04 Hinzenbach

Geschäftszeichen:
2020053

Projektleiter:
GF

Bearbeitet:
EsC

Ausfertigung:

Plangröße:

Aufgenommen:

Geprüft:
GF

Beilage:
604

Plannummer:
2020053 604

Filename:
01_2020\2020053\ES_GIS\600 Lageplan Wassertiefen
und Isolinien HQ100.ggt

Gesehen:

Datum:
2025-11-12

Abflussuntersuchung
Los 2: Eferdinger Becken

Stand:
2023-07-31