



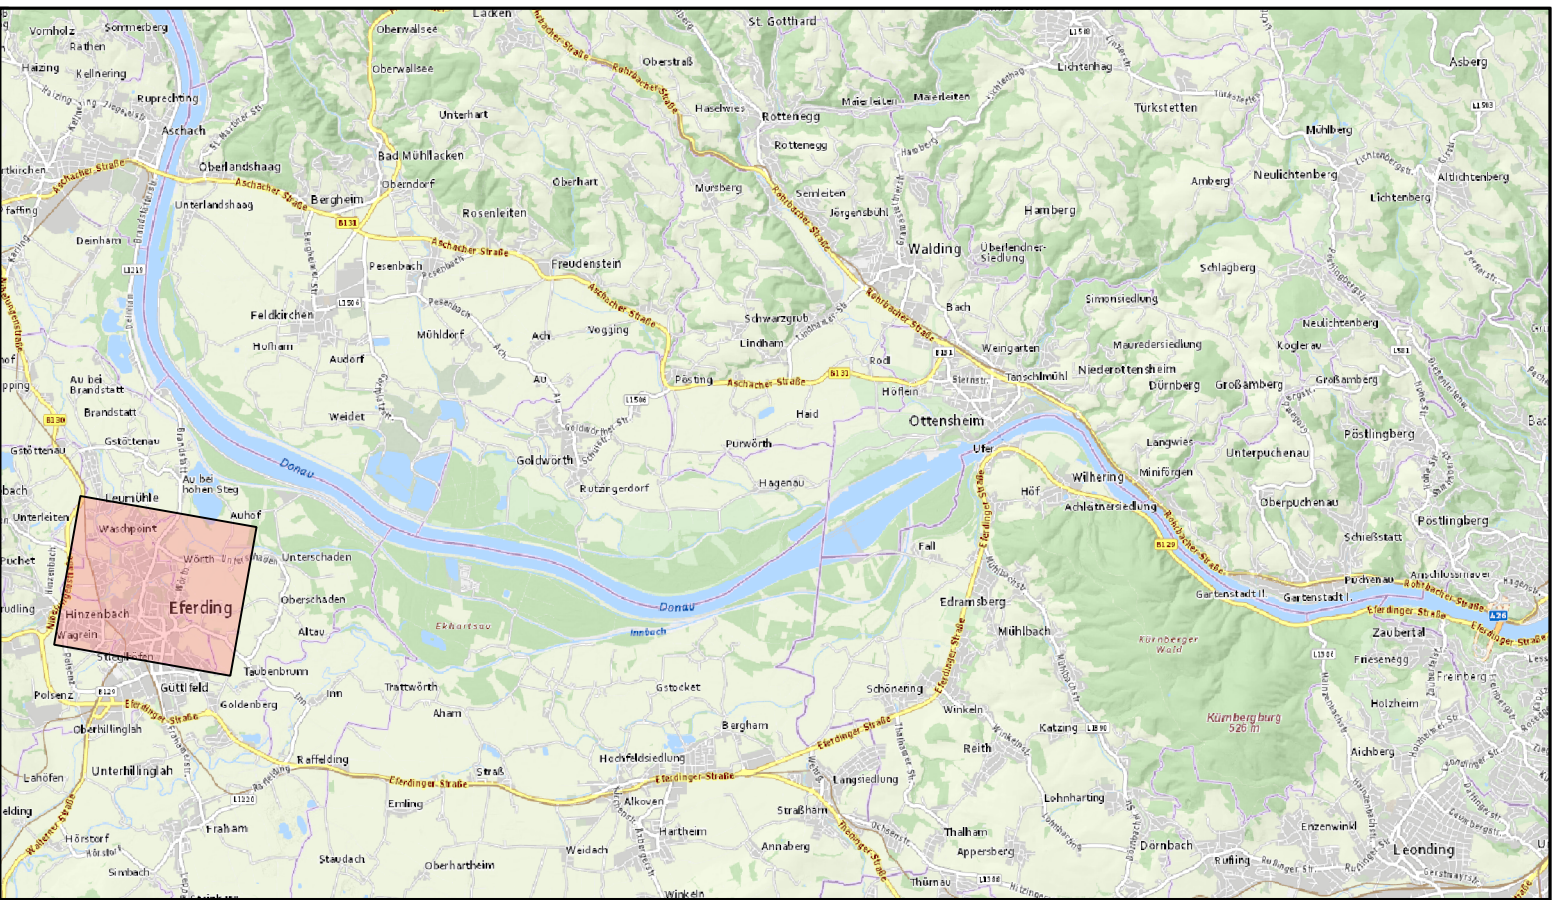

Projekt: **DONAU**
Abflussuntersuchungen in drei
Losen für die Donau bis Ybbs

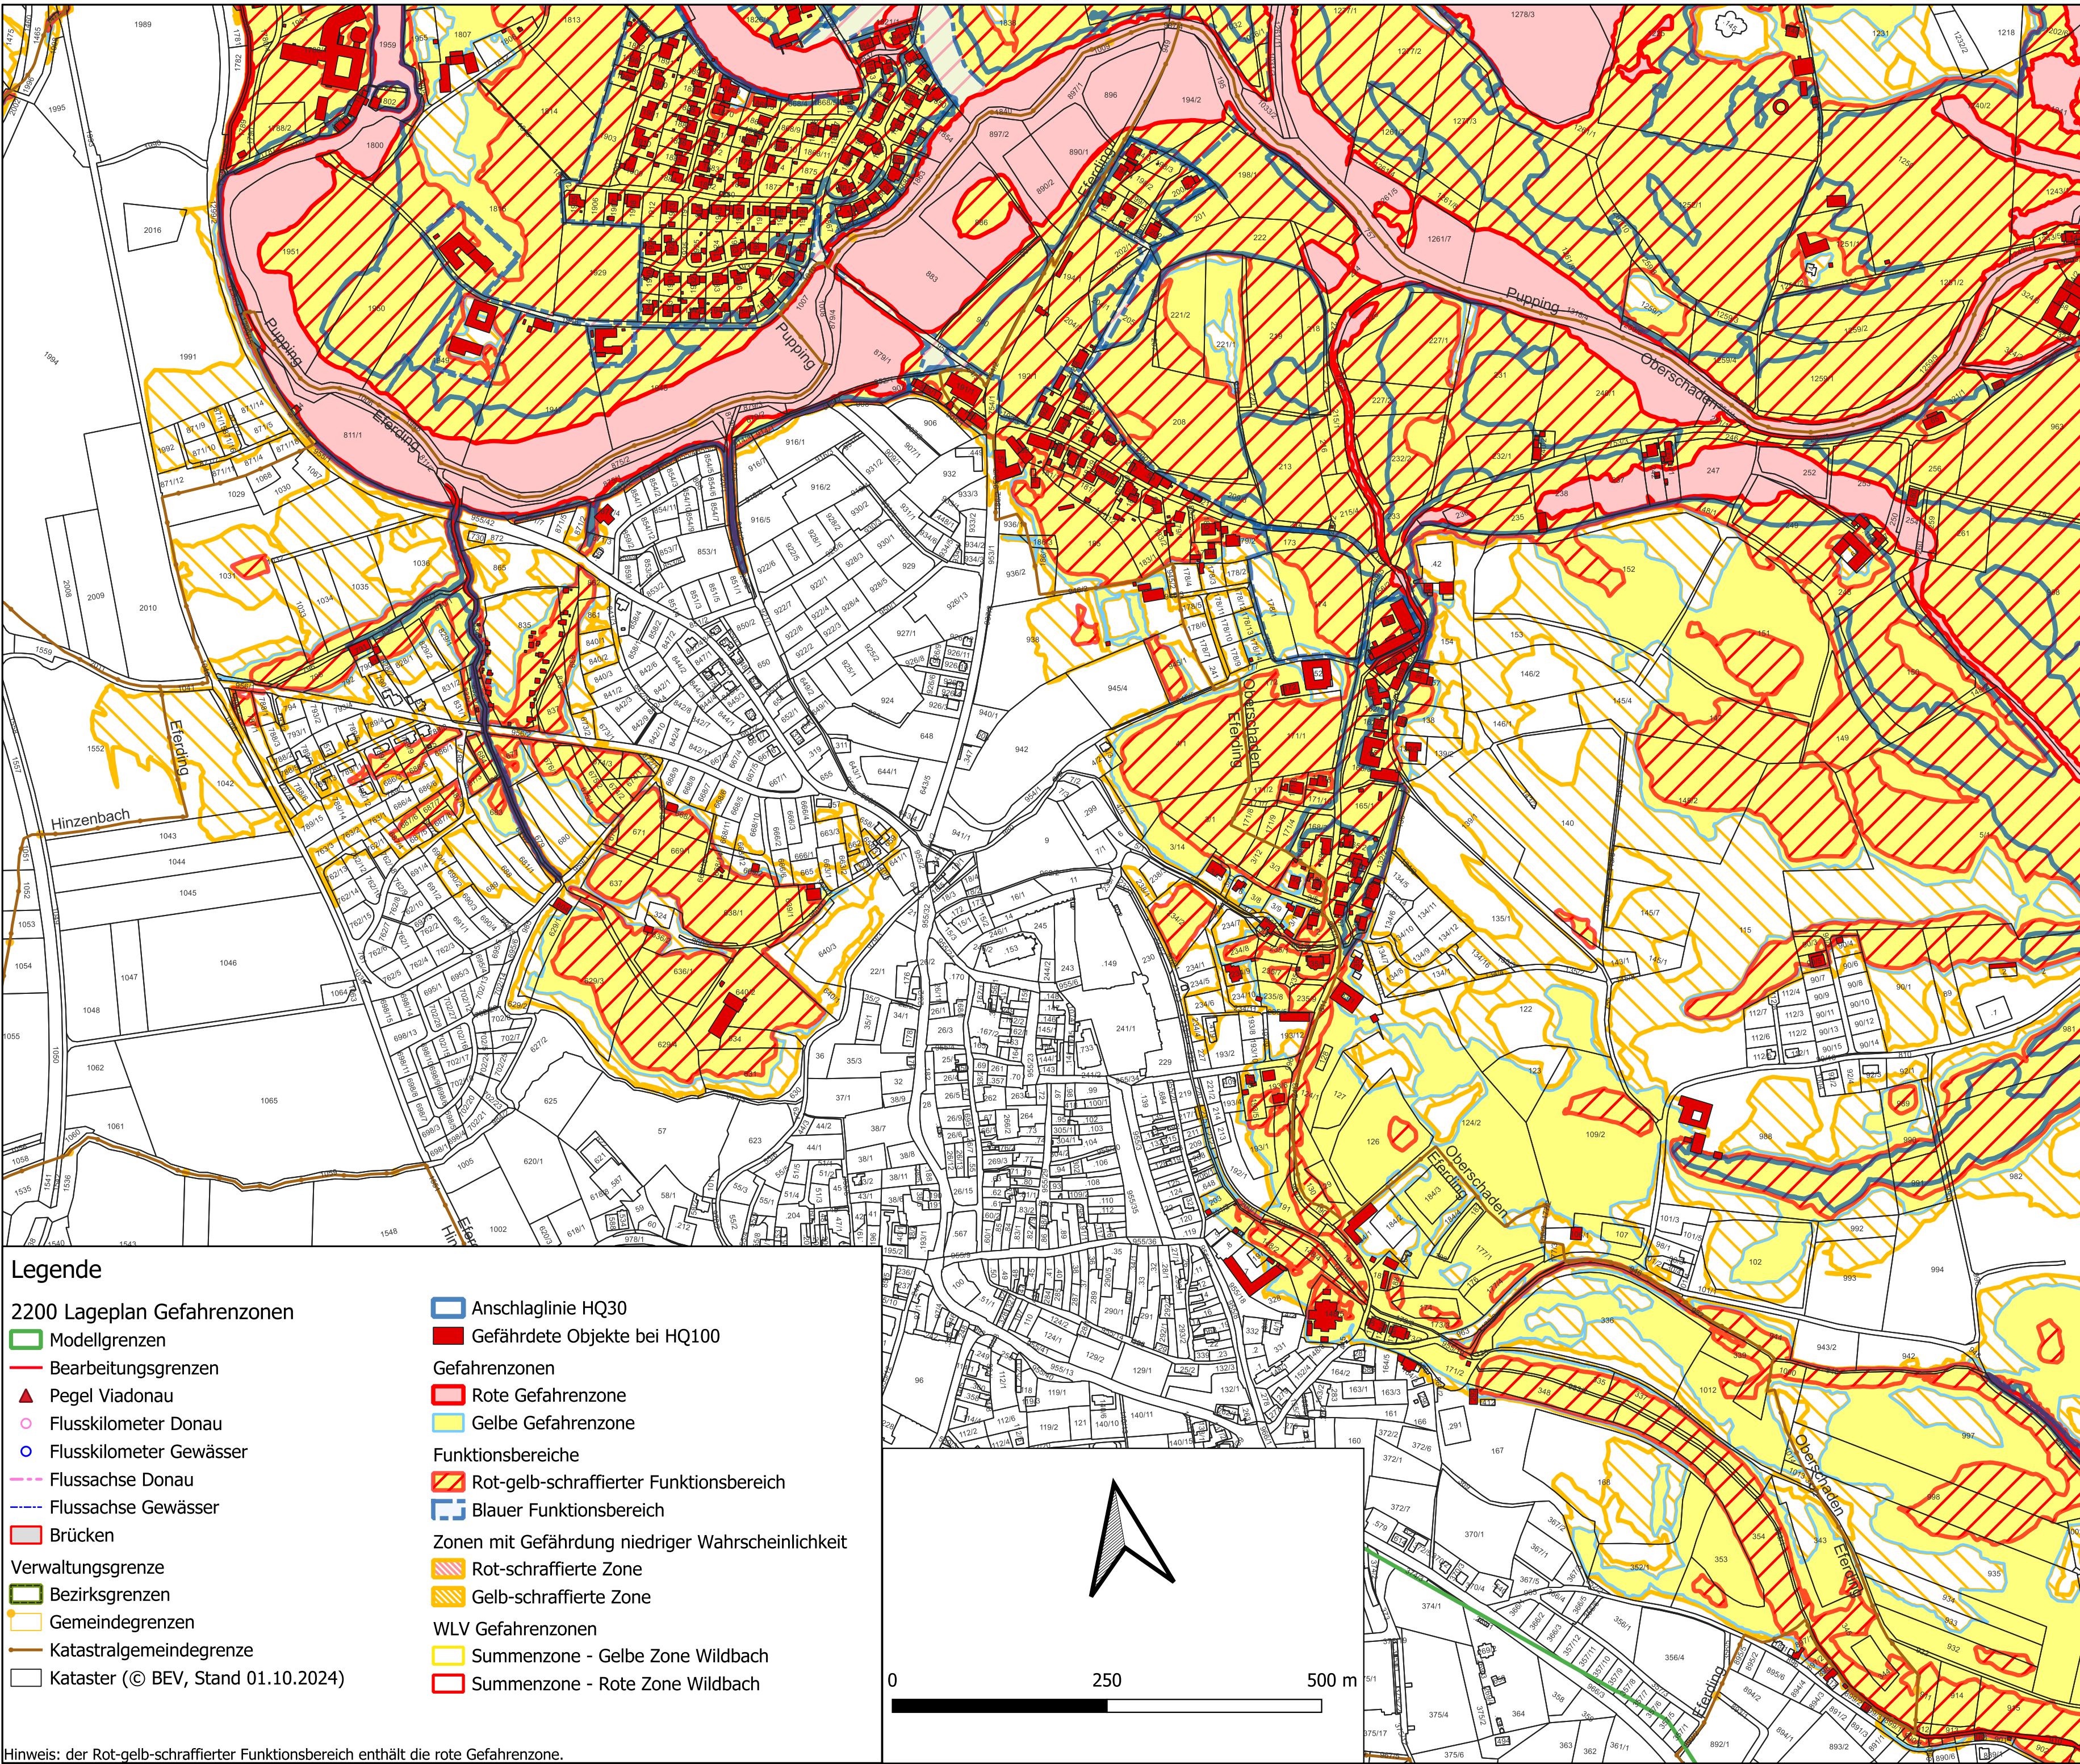

VORABZUG

Auftraggeber: **Amt der Oö. Landesregierung**
Direktion Umwelt- und Wasserwirtschaft
Abteilung Wasserwirtschaft
Gruppe Hochwasserschutz
Kärntnerstraße 10-12, 4021 Linz
Tel. 0732/7720-12417 e-mail: hw.www.post@ooe.gv.at

Planer:

ziviltechniker gmbh
leithastraße 10, 1200 wien
tel +43 1 313 60-0
wien@wernerconsult.com



Planinhalt: Lageplan Gefahrenzonen und Funktionsbereiche			Maßstab: 1:5.000
05 Eferding			
Geschäftszeichen: 2020053	Projektleiter: GF	Bearbeitet: EsC	Ausfertigung:
Plangröße:	Aufgenommen:	Geprüft: GF	Beilage: 2205
Plannummer: 2020053 2205	Filename: 0\2020\2020053\ES_GIS\2200_LP_GZP.gpx	Gesehen:	Datum: 2025-11-12
Abflussuntersuchung Los 2: Eferdinger Becken			Stand: 2023-07-31

- Legende**
- 2200 Lageplan Gefahrenzonen
- Modellgrenzen
 - Bearbeitungsgrenzen
 - Pegel Viadonau
 - Flusskilometer Donau
 - Flusskilometer Gewässer
 - Flussachse Donau
 - Flussachse Gewässer
 - Brücken
 - Verwaltungsgrenze
 - Bezirksgrenzen
 - Gemeindegrenzen
 - Katastralgemeindegrenze
 - Kataster (© BEV, Stand 01.10.2024)
- Anschlaglinie HQ30
 - Gefährdete Objekte bei HQ100
 - Gefahrenzonen
 - Rote Gefahrenzone
 - Gelbe Gefahrenzone
 - Funktionsbereiche
 - Rot-gelb-schraffierter Funktionsbereich
 - Blauer Funktionsbereich
 - Zonen mit Gefährdung niedriger Wahrscheinlichkeit
 - Rot-schraffierte Zone
 - Gelb-schraffierte Zone
 - WLV Gefahrenzonen
 - Summenzone - Gelbe Zone Wildbach
 - Summenzone - Rote Zone Wildbach

Hinweis: der Rot-gelb-schraffierter Funktionsbereich enthält die rote Gefahrenzone.