
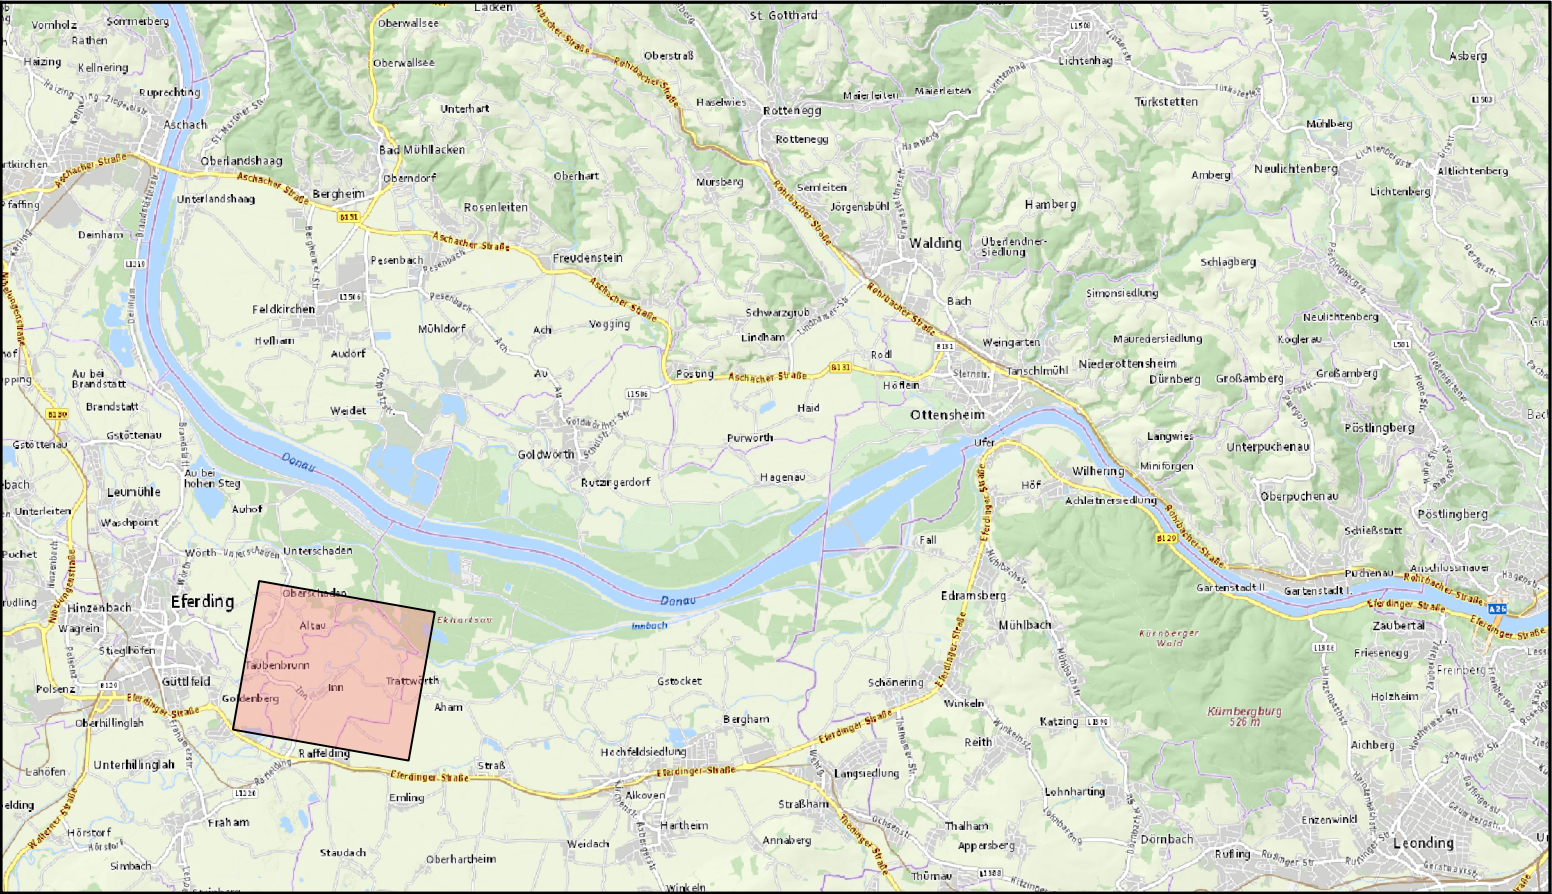


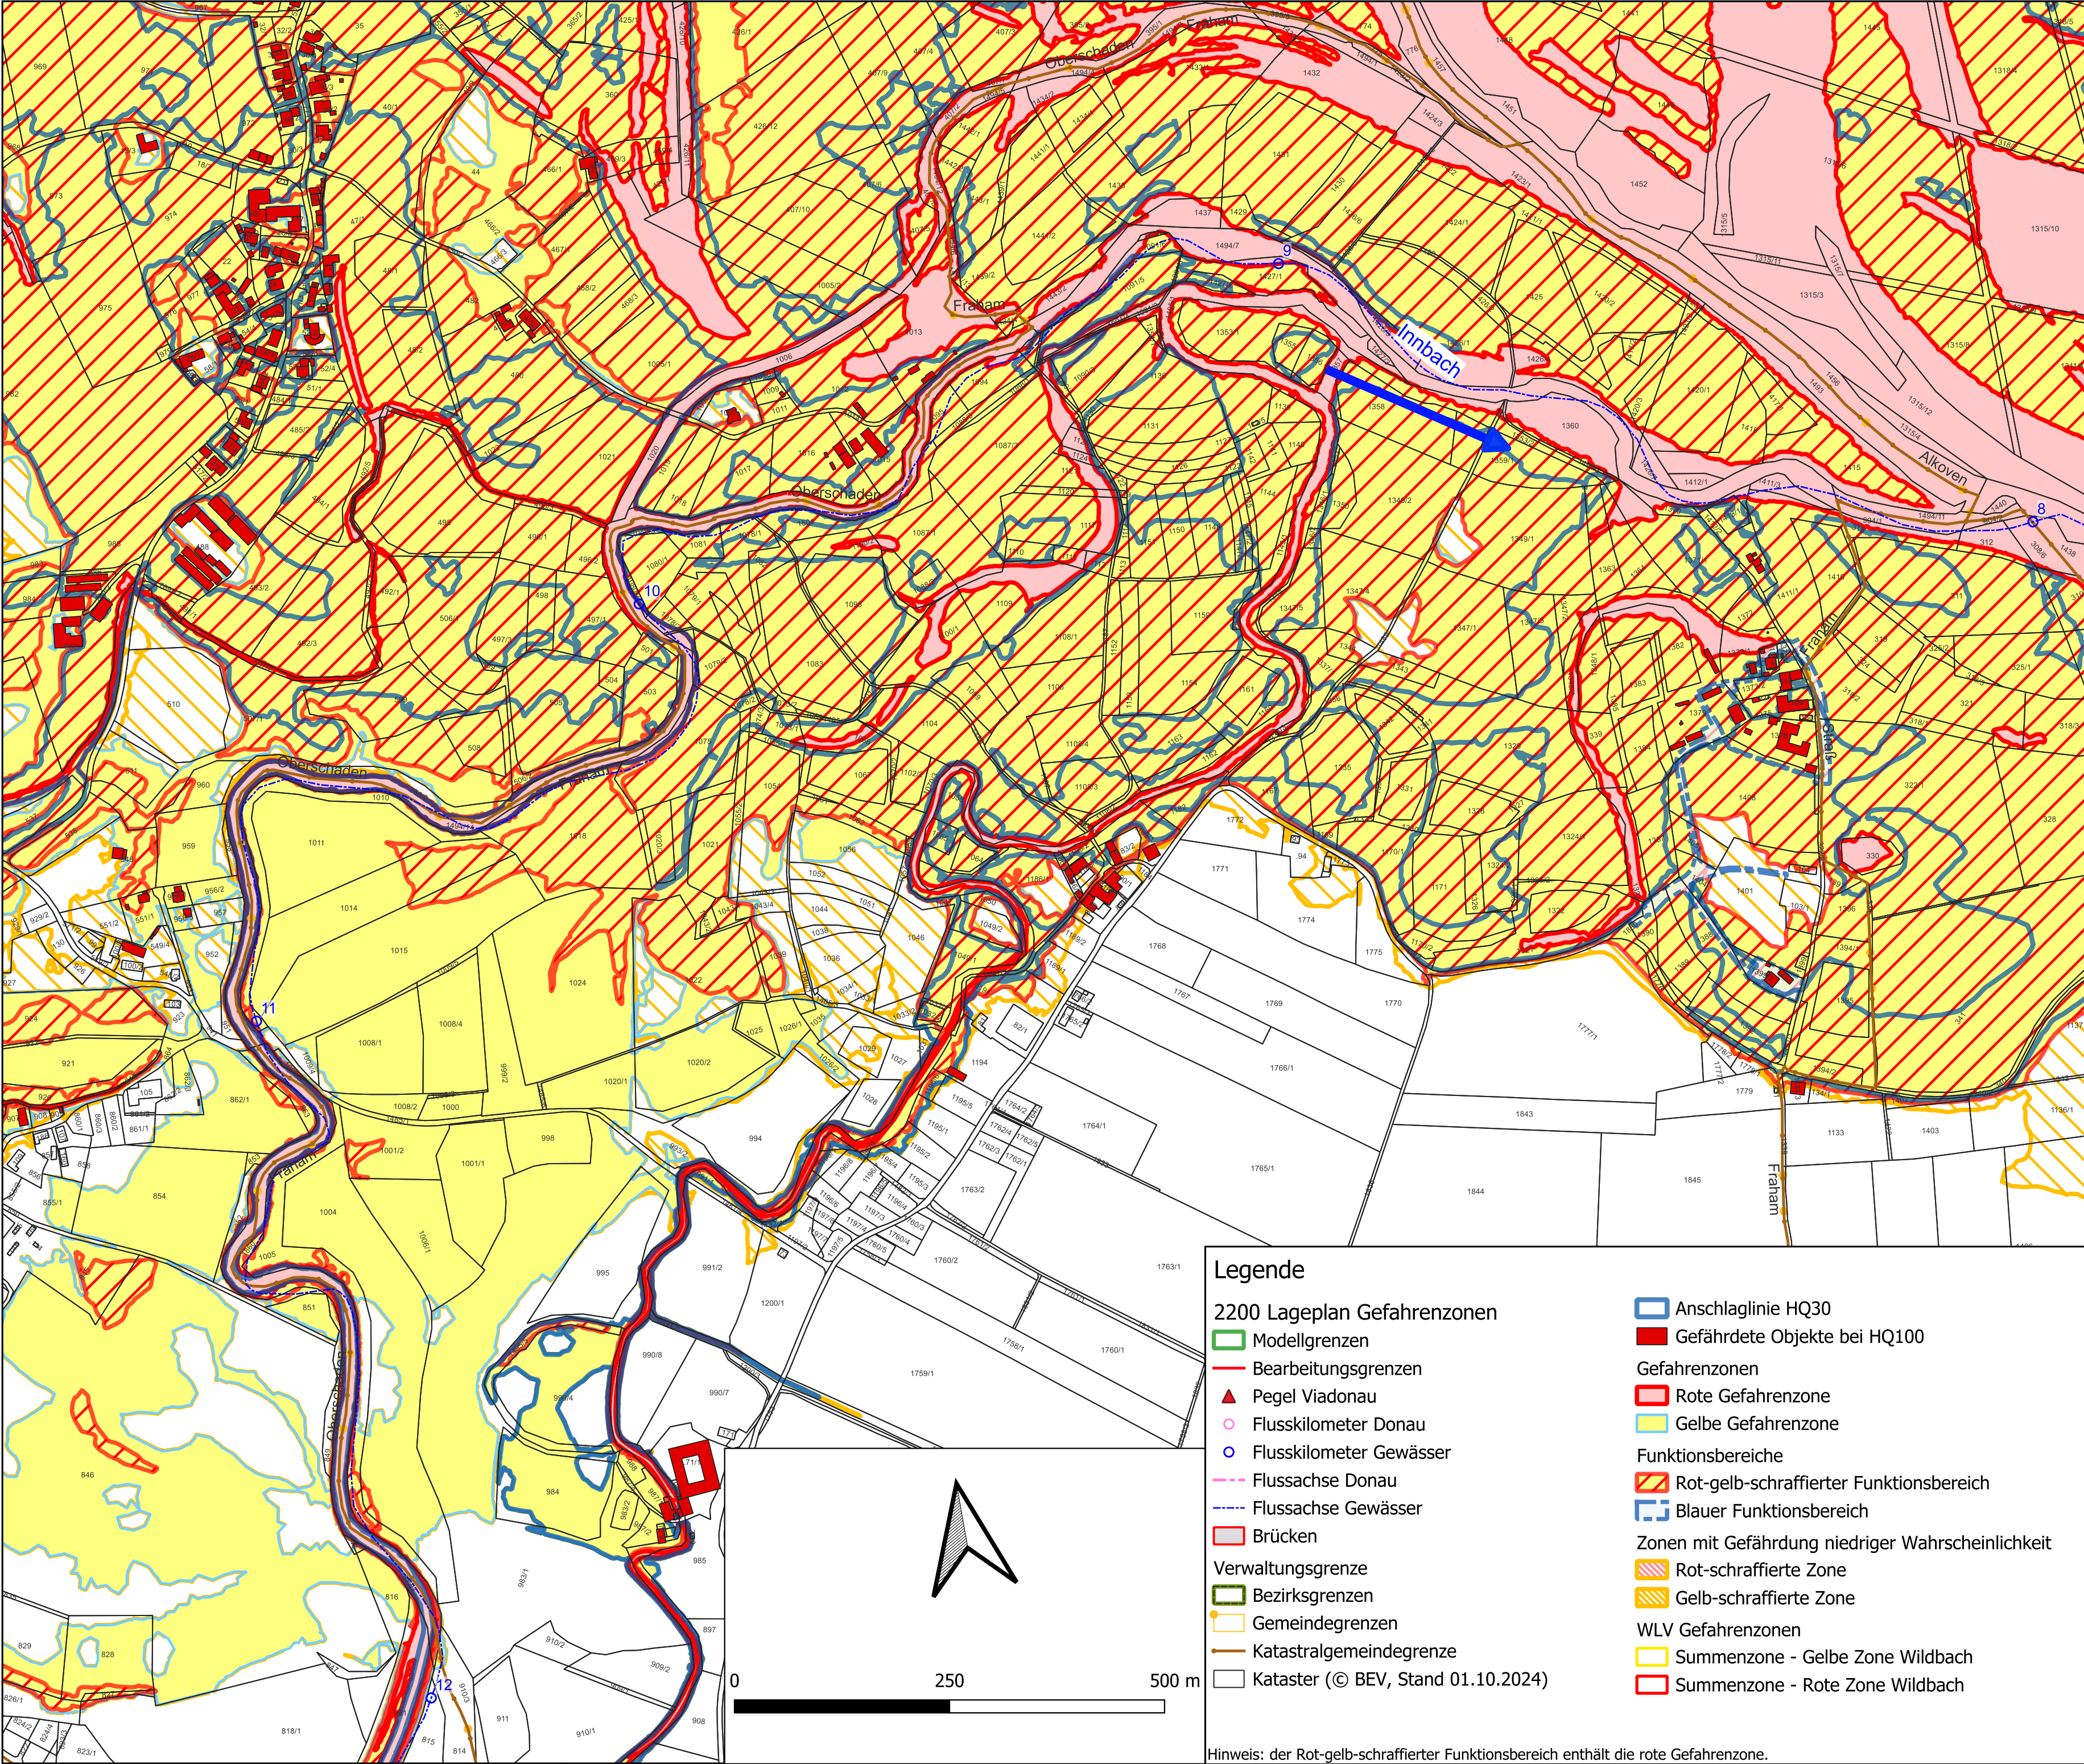

Projekt:

DONAU

Abflussuntersuchungen in drei
Losen für die Donau bis Ybbs

 Bundesministerium
Land- und Forstwirtschaft,
Klima- und Umweltschutz,
Regionen und Wasserwirtschaft



LAND
OBERÖSTERREICH



VORABZUG

Auftraggeber:

Amt der Oö. Landesregierung
Direktion Umwelt- und Wasserwirtschaft
Abteilung Wasserwirtschaft
Gruppe Hochwasserschutz
Kärntnerstraße 10-12, 4021 Linz
Tel. 0732/7720-12417 e-mail: hw.www.post@ooe.gv.at

Planer:

ziviltechniker gmbh
leithastraße 10, 1200 wien
tel +43 1 313 60-0
wien@wernerconsult.com



Planinhalt:

Lageplan Gefahrenzonen und Funktionsbereiche

06 Fraham

Maßstab:

1:5.000

Geschäftszeichen:
2020053

Projektleiter:
GF

Bearbeitet:
EsC

Ausfertigung:

Plangröße:

Aufgenommen:

Geprüft:
GF

Beilage:
2206

Plannummer:
2020053 2206

Filename:
03\2020\2020053\ES_GIS\2200_LP_GZP.gpx

Gesehen:

Datum:
2025-11-12

**Abflussuntersuchung
Los 2: Eferdinger Becken**

Stand:
2023-07-31

Legende

2200 Lageplan Gefahrenzonen

 Modellgrenzen

 Bearbeitungsgrenzen

 Pegel Viadonau

 Flusskilometer Donau

 Flusskilometer Gewässer

 Flussachse Donau

 Flussachse Gewässer

 Brücken

 Verwaltungsgrenze

 Bezirksgrenzen

 Gemeindegrenzen

 Katastralgemeindegrenze

 Kataster (© BEV, Stand 01.10.2024)

 Anschlaglinie HQ30

 Gefährdete Objekte bei HQ100

Gefahrenzonen

 Rote Gefahrenzone

 Gelbe Gefahrenzone

Funktionsbereiche

 Rot-gelb-schraffierter Funktionsbereich

 Blauer Funktionsbereich

Zonen mit Gefährdung niedriger Wahrscheinlichkeit

 Rot-schraffierte Zone

 Gelb-schraffierte Zone

WLV Gefahrenzonen

 Summenzone - Gelbe Zone Wildbach

 Summenzone - Rote Zone Wildbach

Hinweis: der Rot-gelb-schraffierter Funktionsbereich enthält die rote Gefahrenzone.