



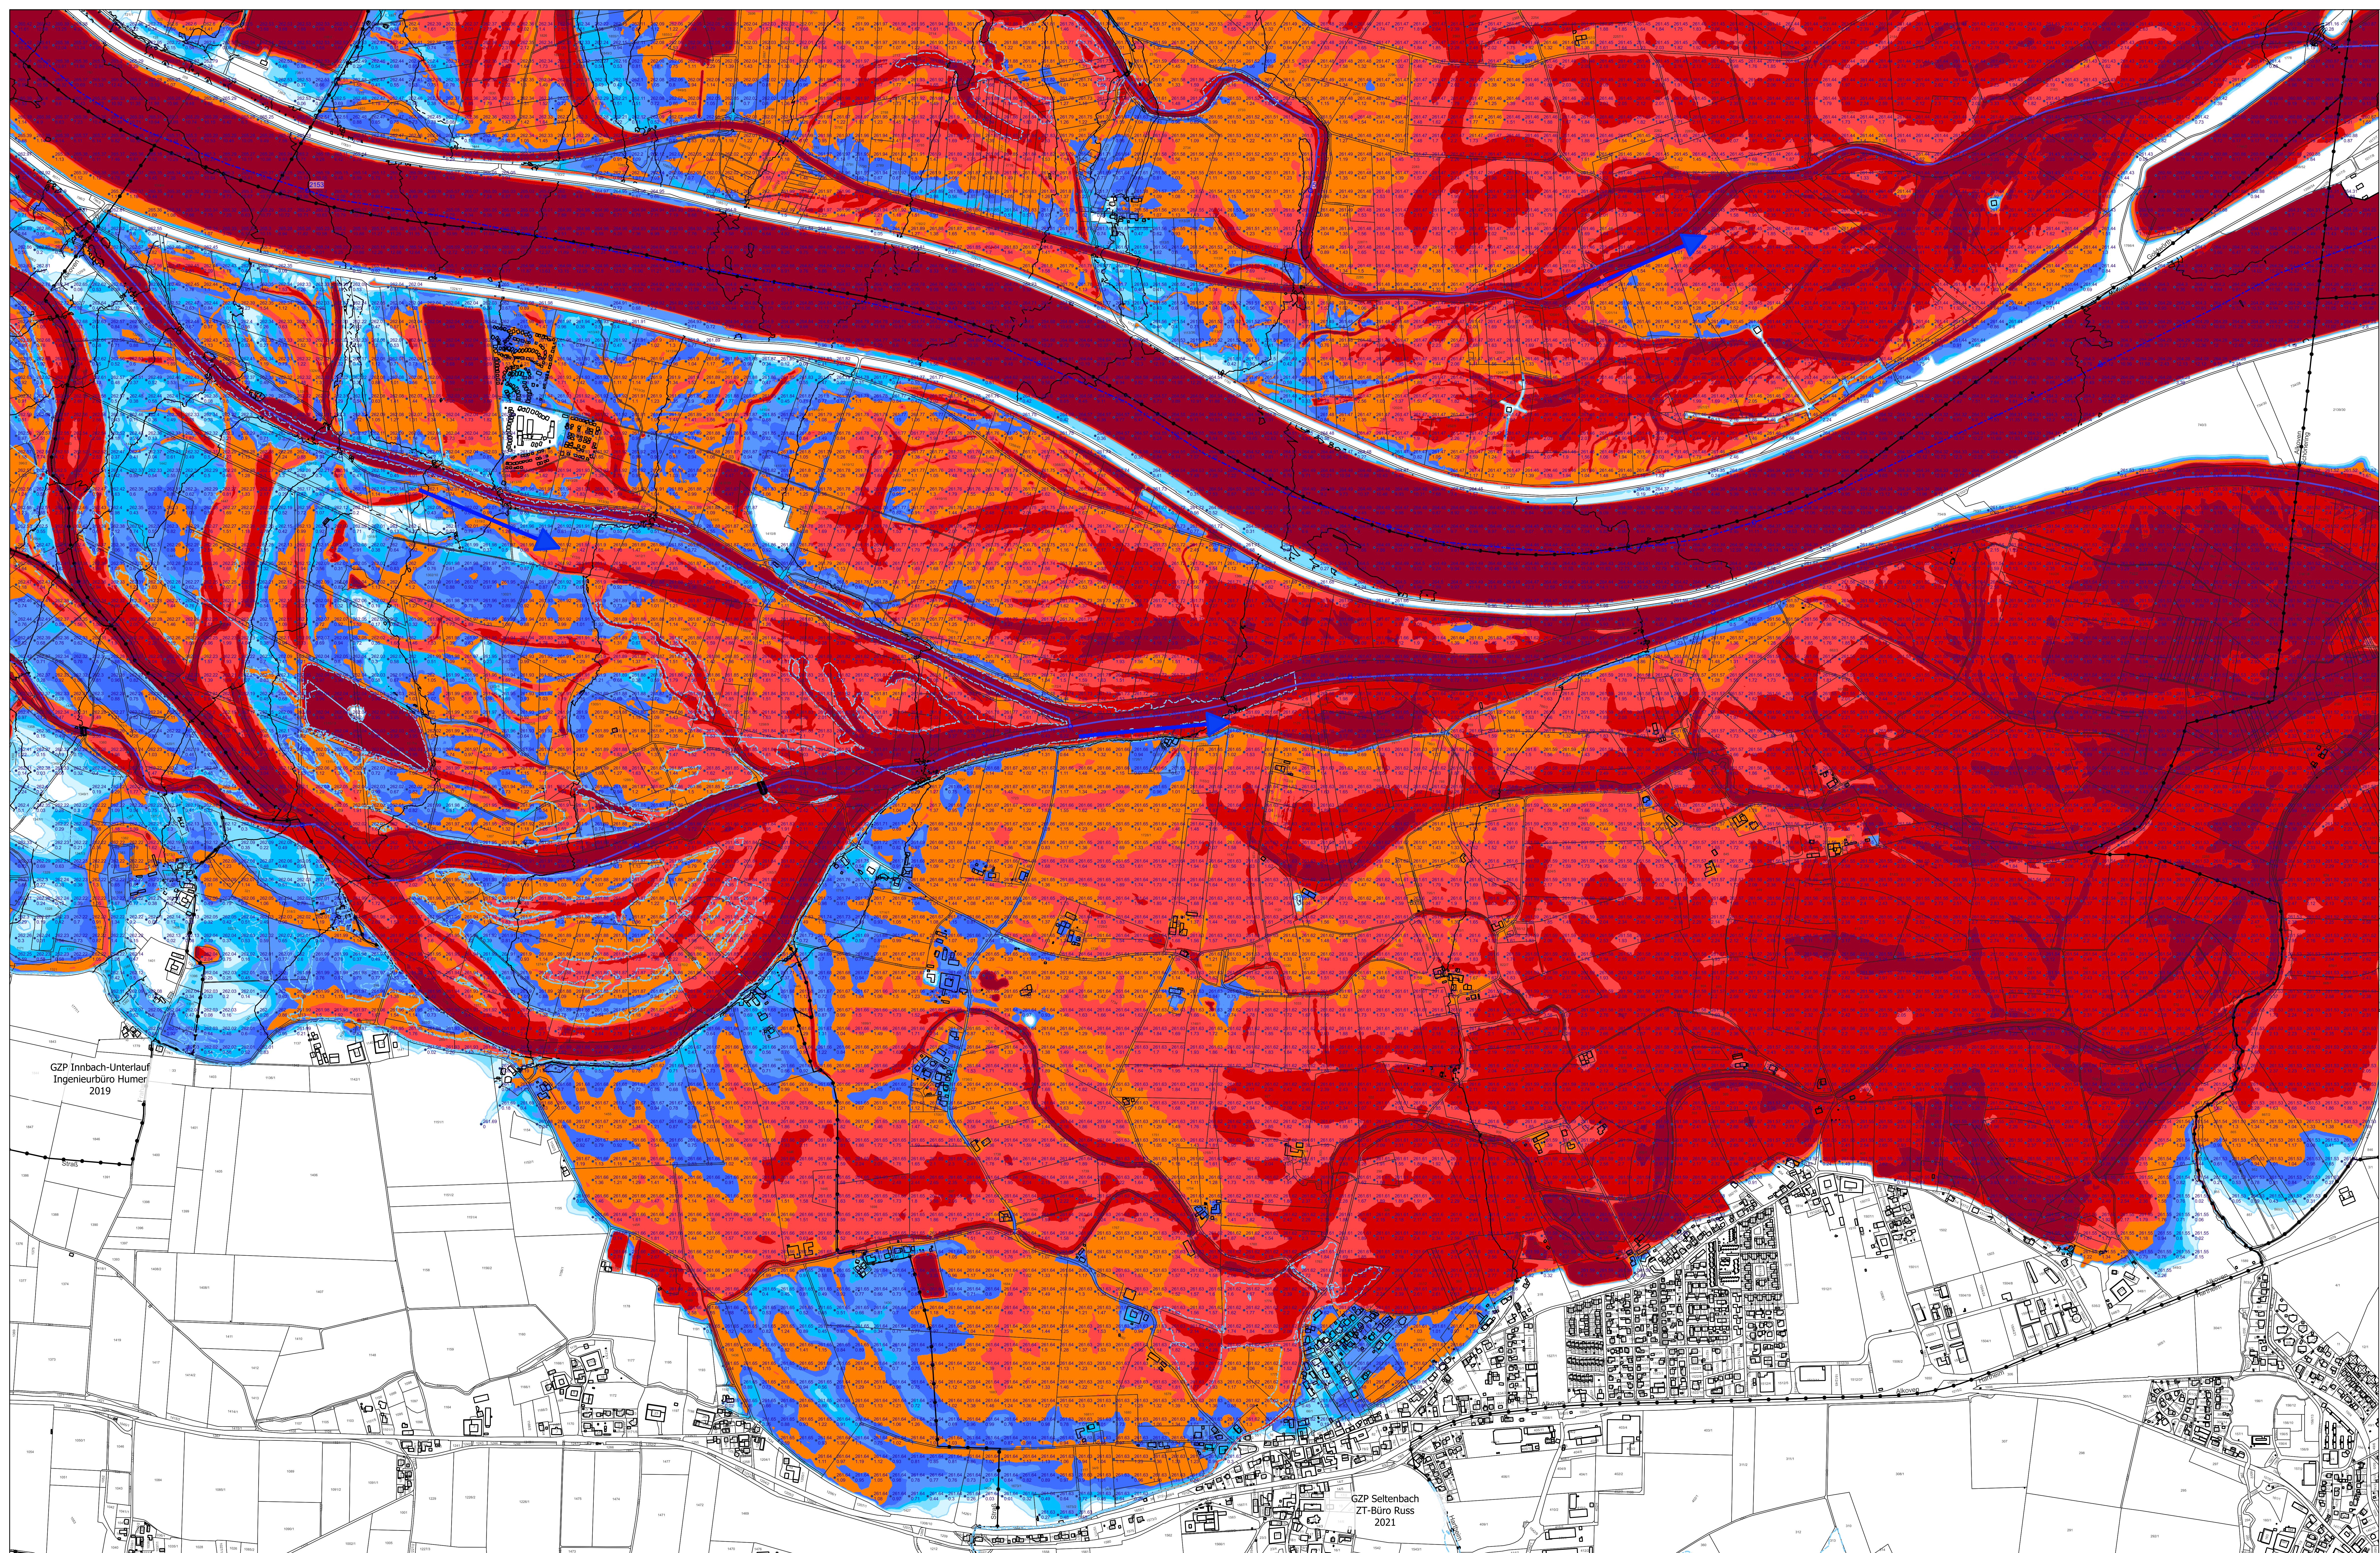


GZP Innbach-Unterlauf  
Ingenieurbüro Hummer  
2019

GZP Sellenbach  
ZT-Büro Russ  
2021

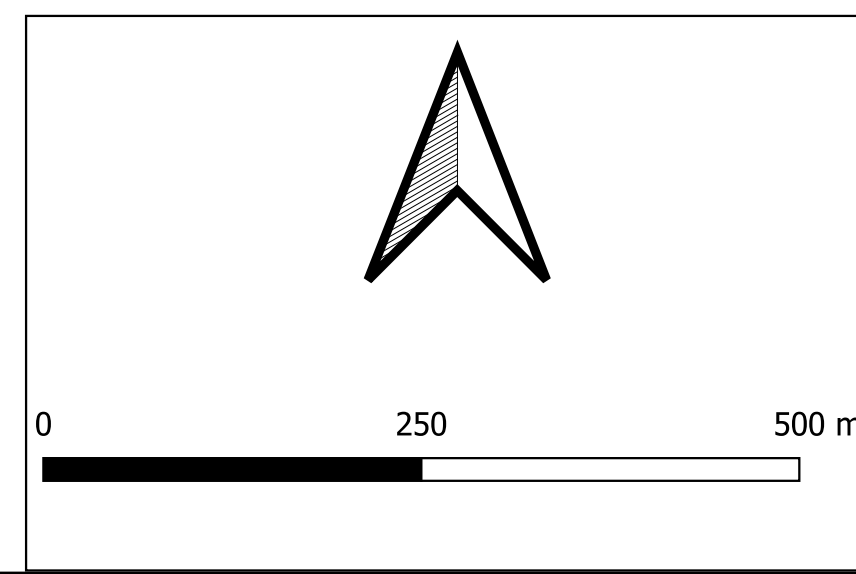

- Legende**
- Geoland Basemap
- 600 Lageplan Wassertiefen und Isolinen HQ100
- Freibordsituation
  - Freibord > 0,5m
  - Freibord < 0,5m
  - eingestaut
  - Bearbeitung Anfang&Ende
  - Isolinen HQ100 10cm
  - WSP HQ100 50m Raster
  - Flusskilometer
  - Stromkilometer (Donau)
  - Flussachse
  - Gewässernetz
  - Anschlagslinie aus Zubringer-Ausweisung HQ100
  - Gebäude
- Pegel Vladonau
  - Hauptort
  - Katastralgemeinde Grenzen
  - Kataster (© BEV, Stand 01.10.2024)
  - Anschlagslinien HQ100
  - Wassertiefen HQ100
  - 0,00-0,20
  - 0,20-0,40
  - 0,40-0,60
  - 0,60-0,80
  - 0,80-1,00
  - 1,00-1,50
  - 1,50-2,00
  - 2,00-3,00
  - > 3,00

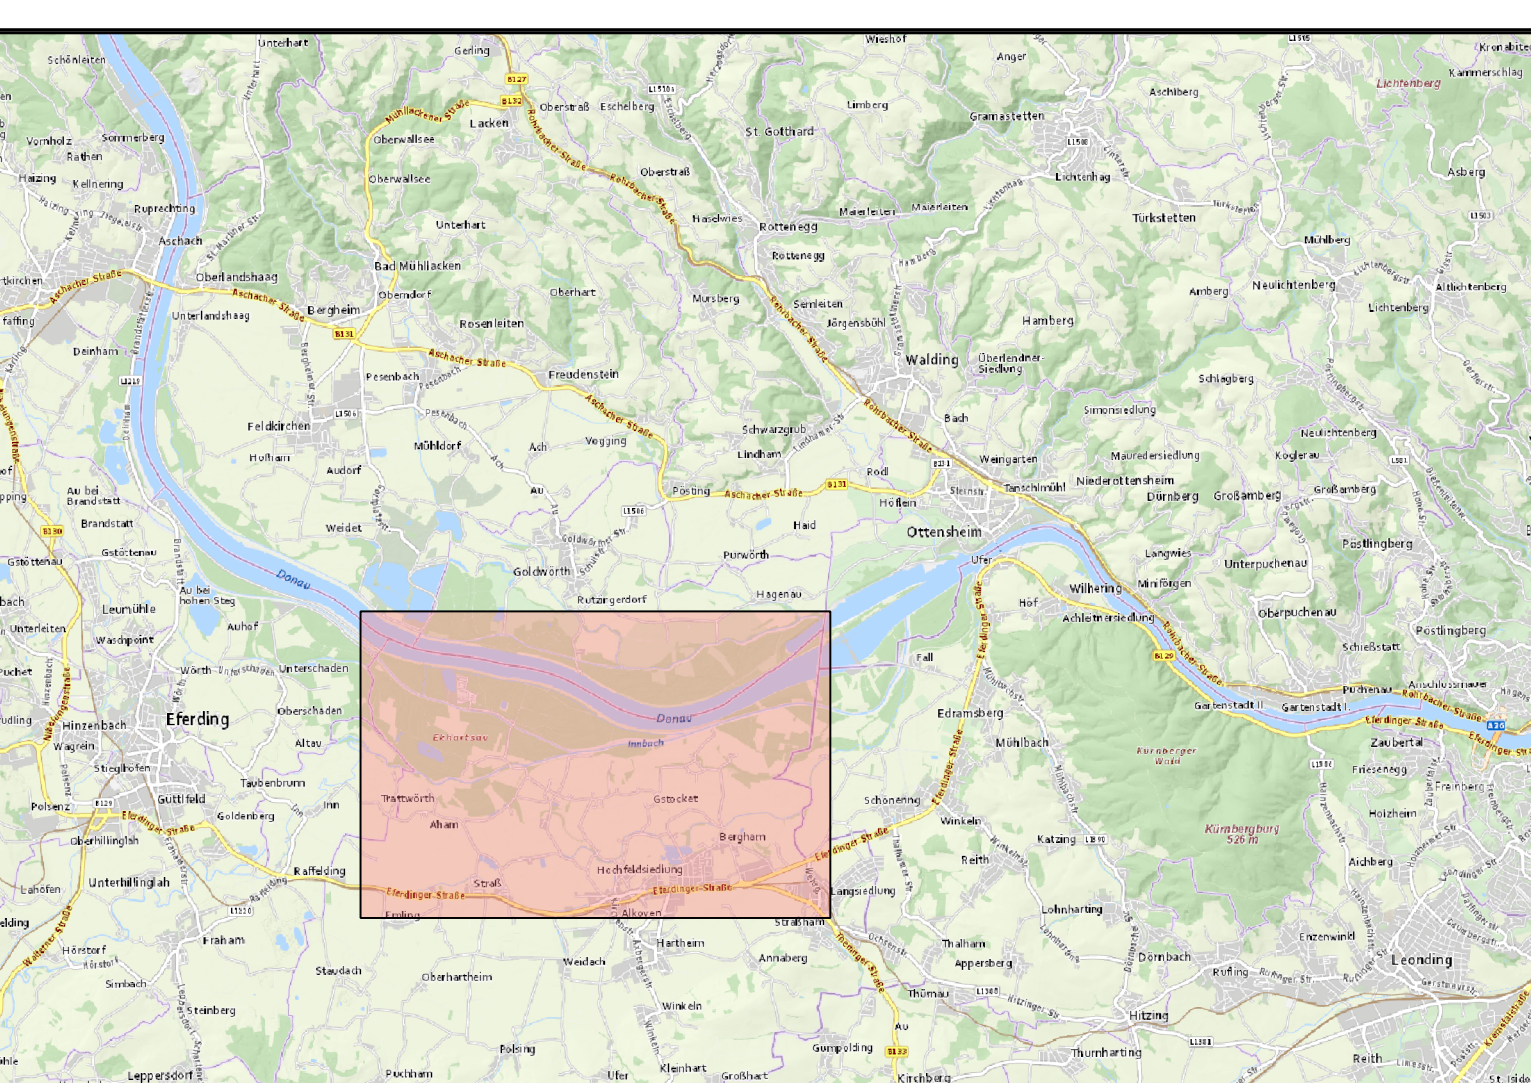

Projekt: **DONAU**  
Abflussuntersuchungen in drei  
Losen für die Donau bis Ybbs

Bundesministerium  
Klimaschutz, Umwelt,  
Energie, Mobilität,  
Innovation und Technologie

LAND  
OBERÖSTERREICH

adna

**VORABZUG**

Auftraggeber: **Amt der Oö. Landesregierung**  
Direktion Umwelt und Wasserwirtschaft  
Abteilung Wasserwirtschaft  
Gruppe Hochwasserschutz  
Kärntnerstraße 10-12, 4021 Linz  
Tel. 0732/7710-12477 e-mail: linz.wasser@ooe.gv.at

Planer: **ziviltechniker gmbh**  
Leithastraße 10, 1200 Wien  
tel +43 1 313 60-0  
wien@wernerconsult.com

**werner  
consult**

Planinhalt: **Lageplan Wassertiefen und Isolinen HQ100**

Maßstab: **1:5.000**

| 07 Alkoven                                      |                                                                           |                    |                      |
|-------------------------------------------------|---------------------------------------------------------------------------|--------------------|----------------------|
| Geschäftszeichen:<br>2020053                    | Projektleiter:<br>GF                                                      | Bearbeiter:<br>EJC | Ausfertigung:        |
| Planungsphase:<br>Aufgenommen:                  | Aufgenommen:                                                              | Geprüft:<br>GF     | Reihe:<br>607        |
| Planungsnummer:<br>2020053 607                  | Für Name:<br>Bürgermeister 2018 (Lageplan Hochwasser und Isolinien HQ100) | Gesamt:            | Datum:<br>2025-11-12 |
| Abflussuntersuchung<br>Los 2: Eferdinger Becken |                                                                           |                    | Stand:<br>2023-07-31 |