


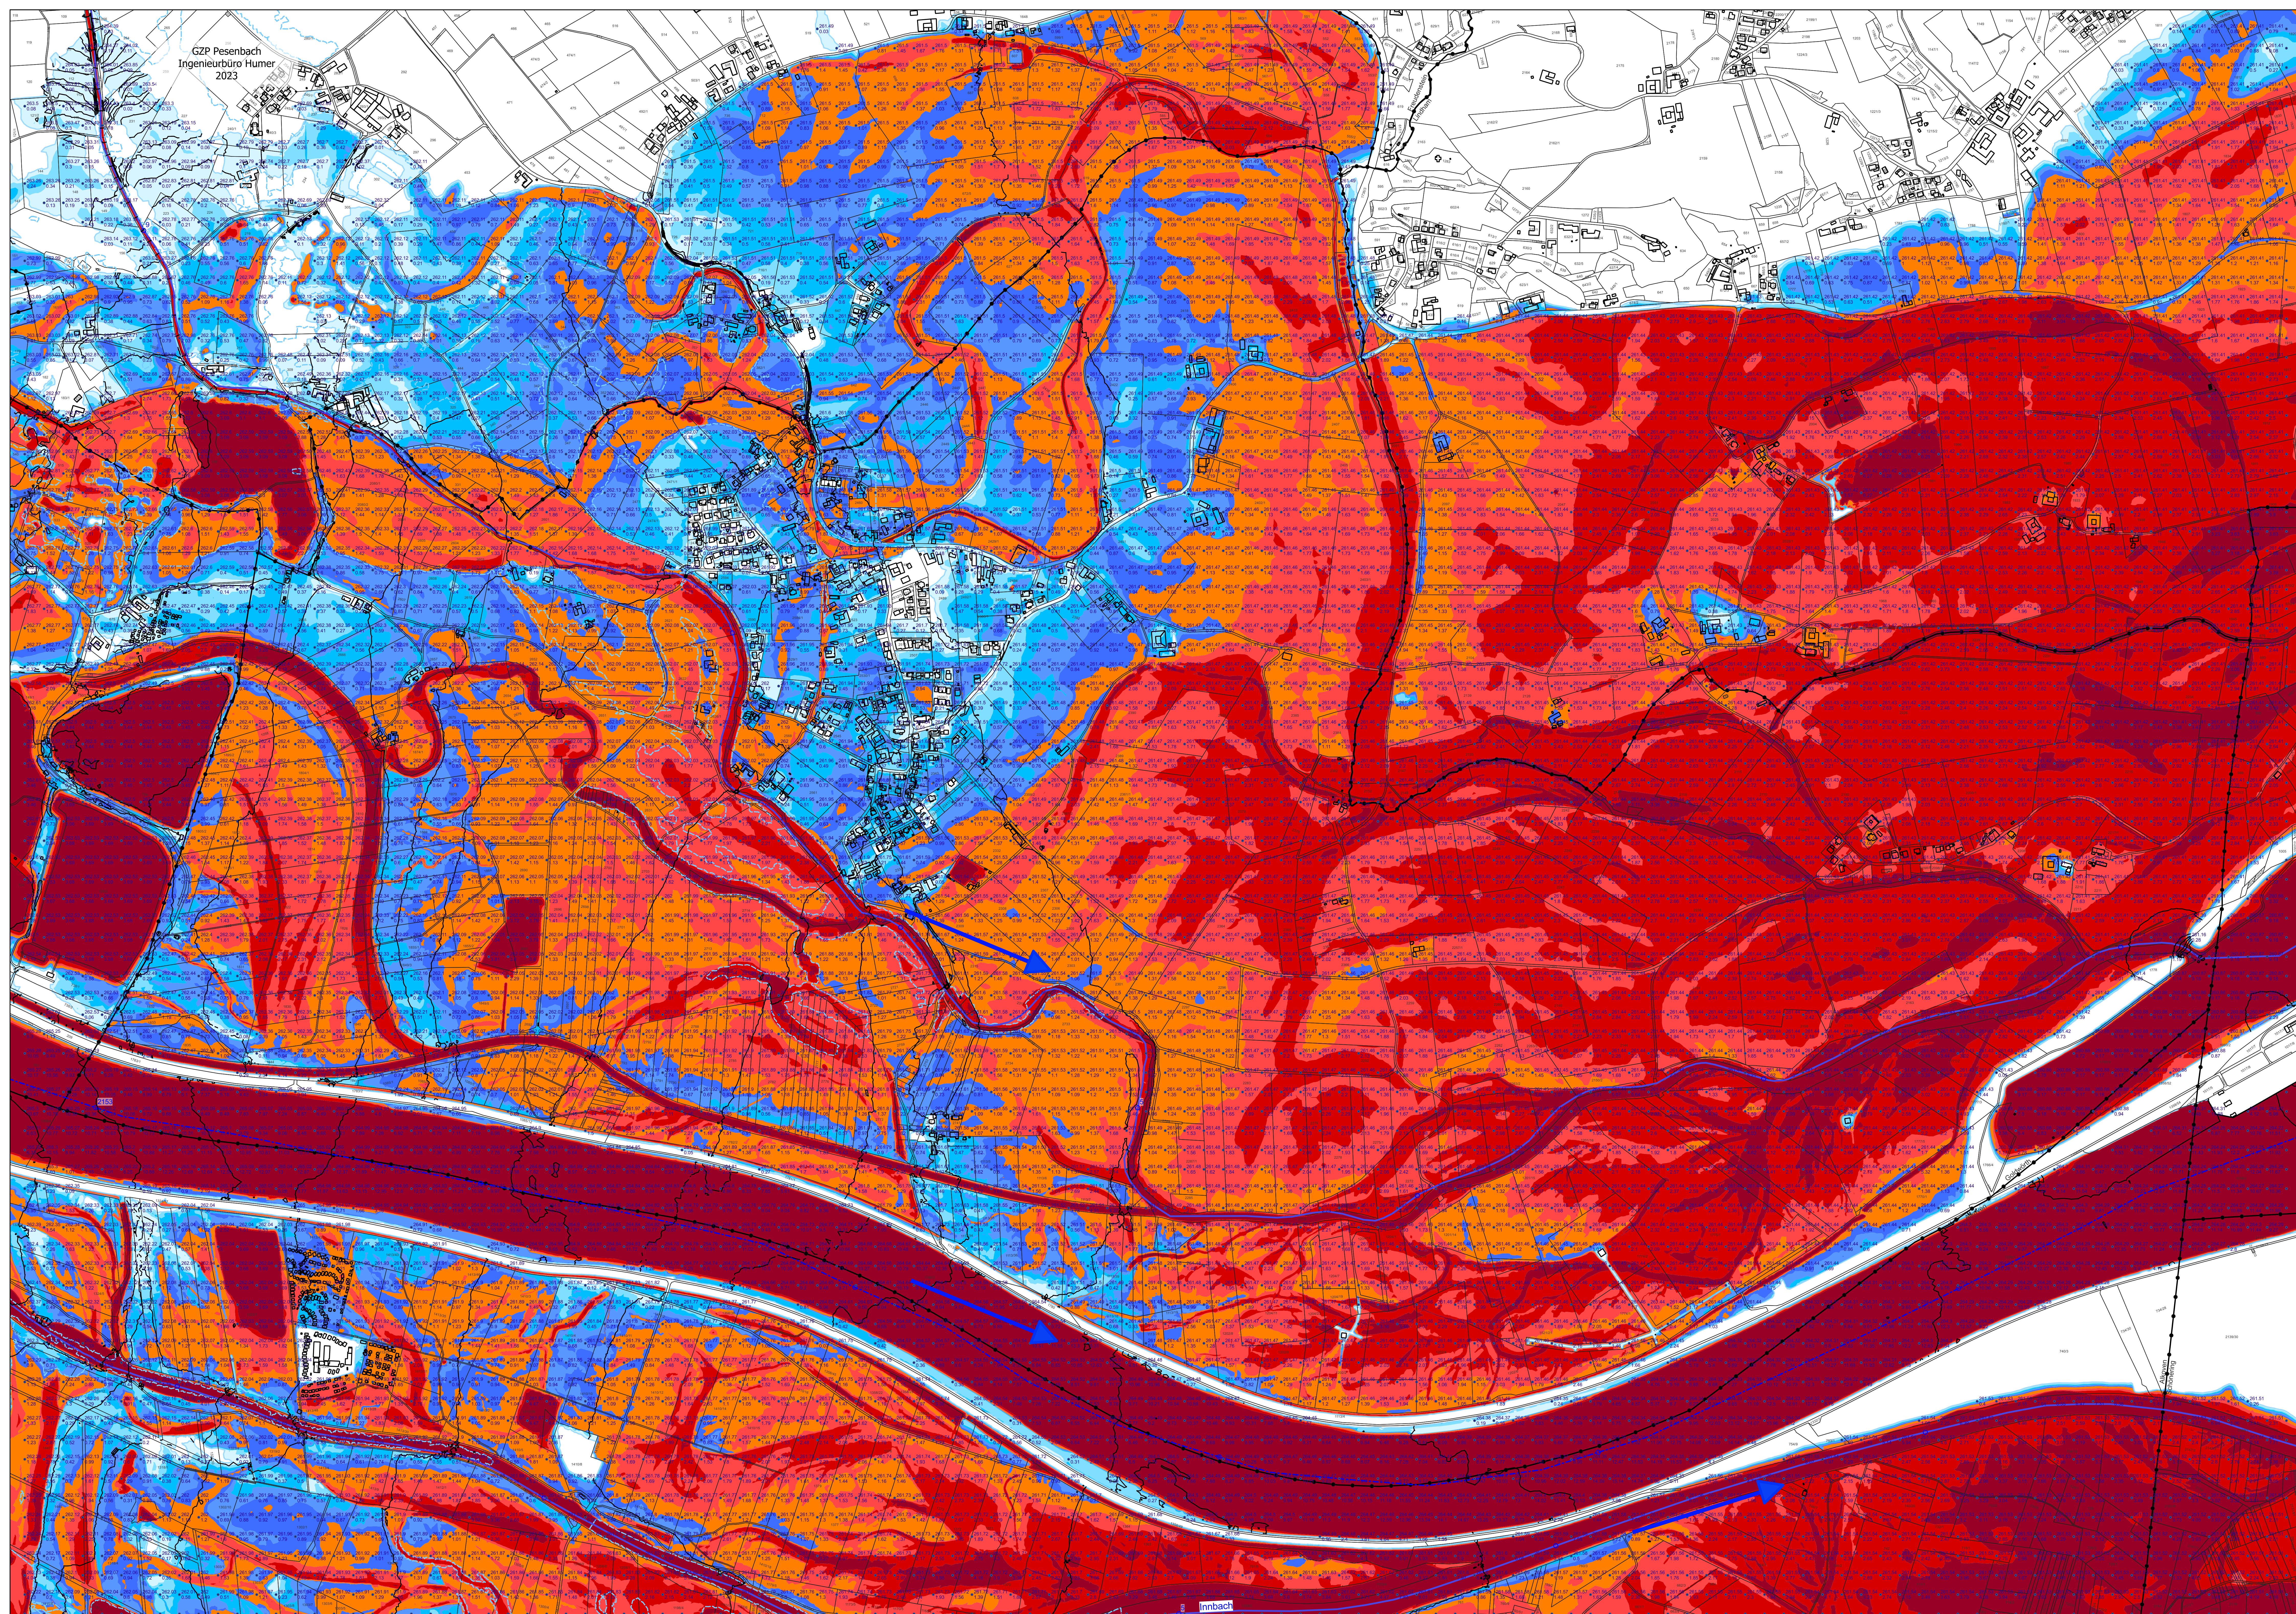

#### Legende

Geoland Basemap

600 Lageplan Wassertiefen und Isolinen HQ100

Freibordsituation  
◆ Freibord > 0,5m  
◆ Freibord < 0,5m  
◆ eingestaut

Bearbeitung Anfang&Ende

Isolinen HQ100 10cm

WSP HQ100 50m Raster

Flusskilometer

Stromkilometer (Donau)

Flussachse

Gewässernetz

Anschlagslinie aus Zubringer-Ausweisung HQ100

Gebäude

▲ Pegel Viadonau

○ Hauptort

— Katastralgemeinde Grenzen

— Kataster (© BEV, Stand 01.10.2024)

— Anschlagslinien HQ100

Wassertiefen HQ100

0,00-0,20

0,20-0,40

0,40-0,60

0,60-0,80


0,80-1,00

1,00-1,50

1,50-2,00

2,00-3,00

> 3,00

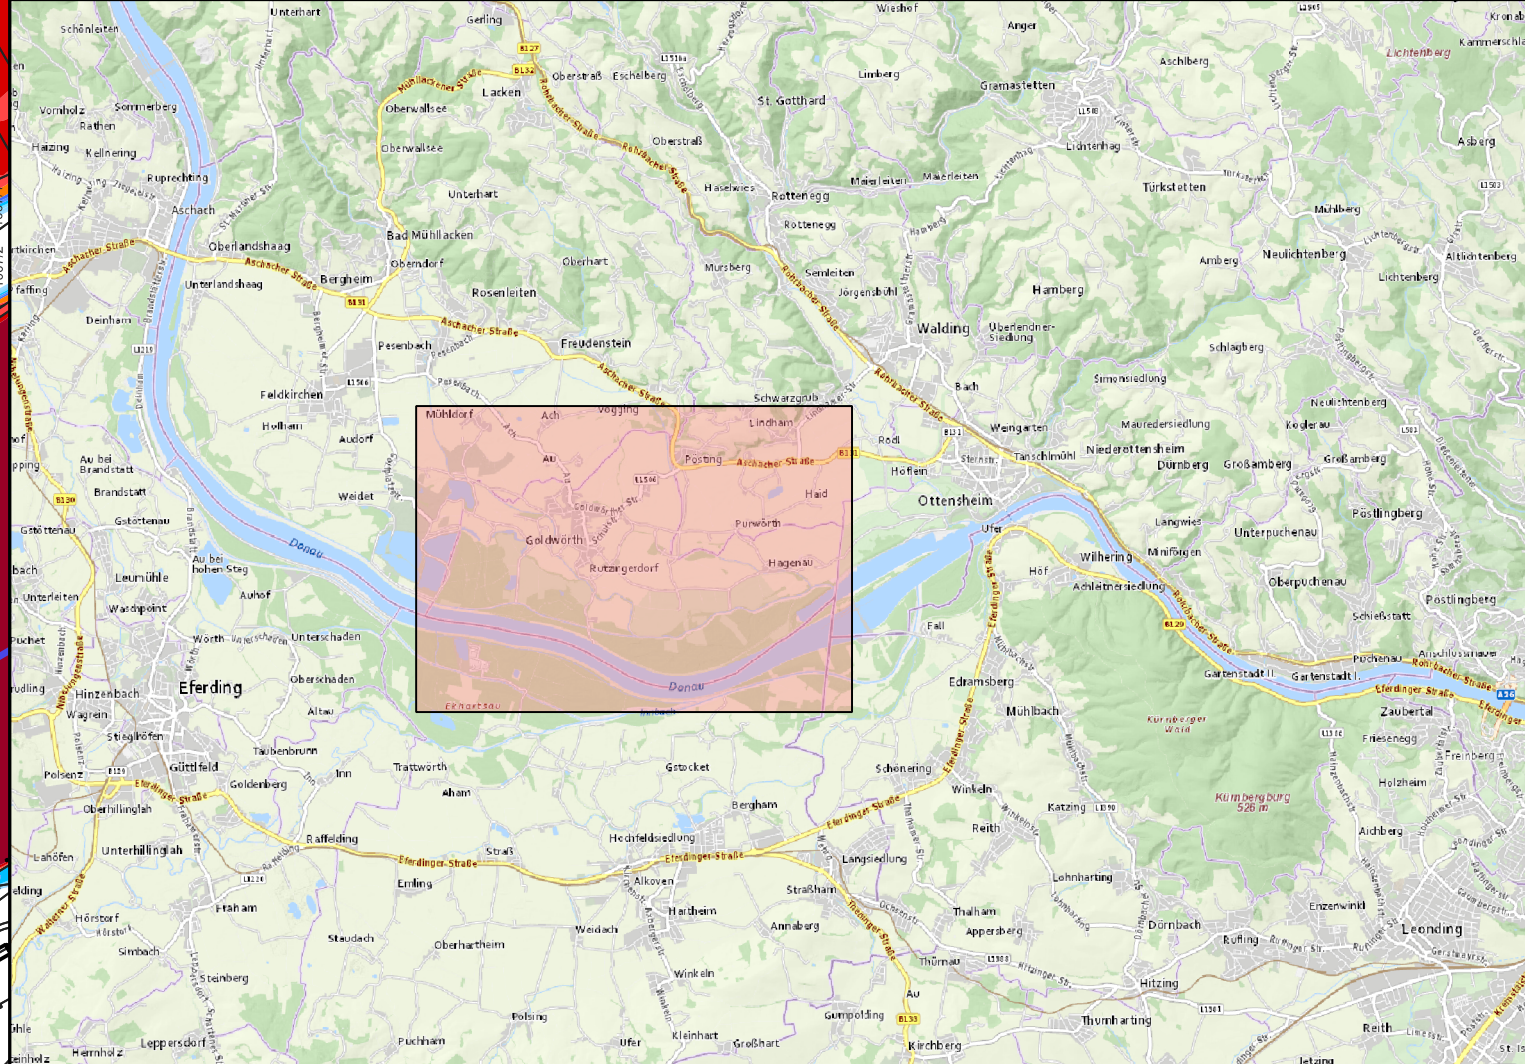

Projekt:

**DONAU**

Abflussuntersuchungen in drei

Losen für die Donau bis Ybbs

Bundesministerium  
Klimaschutz, Umwelt,  
Energie, Mobilität,  
Innovation und Technologie

LAND  
OBERÖSTERREICH

ob

**VORABZUG**

Auftraggeber:

**Amt der Oö. Landesregierung**

Direktion Umwelt- und Wasserwirtschaft

Abteilung Wasserwirtschaft

Gruppe Hochwasserschutz

Kärntnerstraße 55-57, 4021 Linz

Tel. 0732/7720-12417 e-mail: hw.post@ooe.gv.at

Planer:

ziviltechniker gmbh

leithastraße 10, 1200 wien

tel +43 1 313 60-0

wien@wernerconsult.com

**werner  
consult**

Planinhalt:

Lageplan Wassertiefen und Isolinen HQ100

Mastab:

1:5.000

Geschäftszeichen:

2020053

Plangröße:

612

Plannummer:

2020053 612

12 Goldwörth

Abflussuntersuchung  
Los 2: Eferdinger Becken

Datum:

2025-11-12

Stand:

2023-07-31