



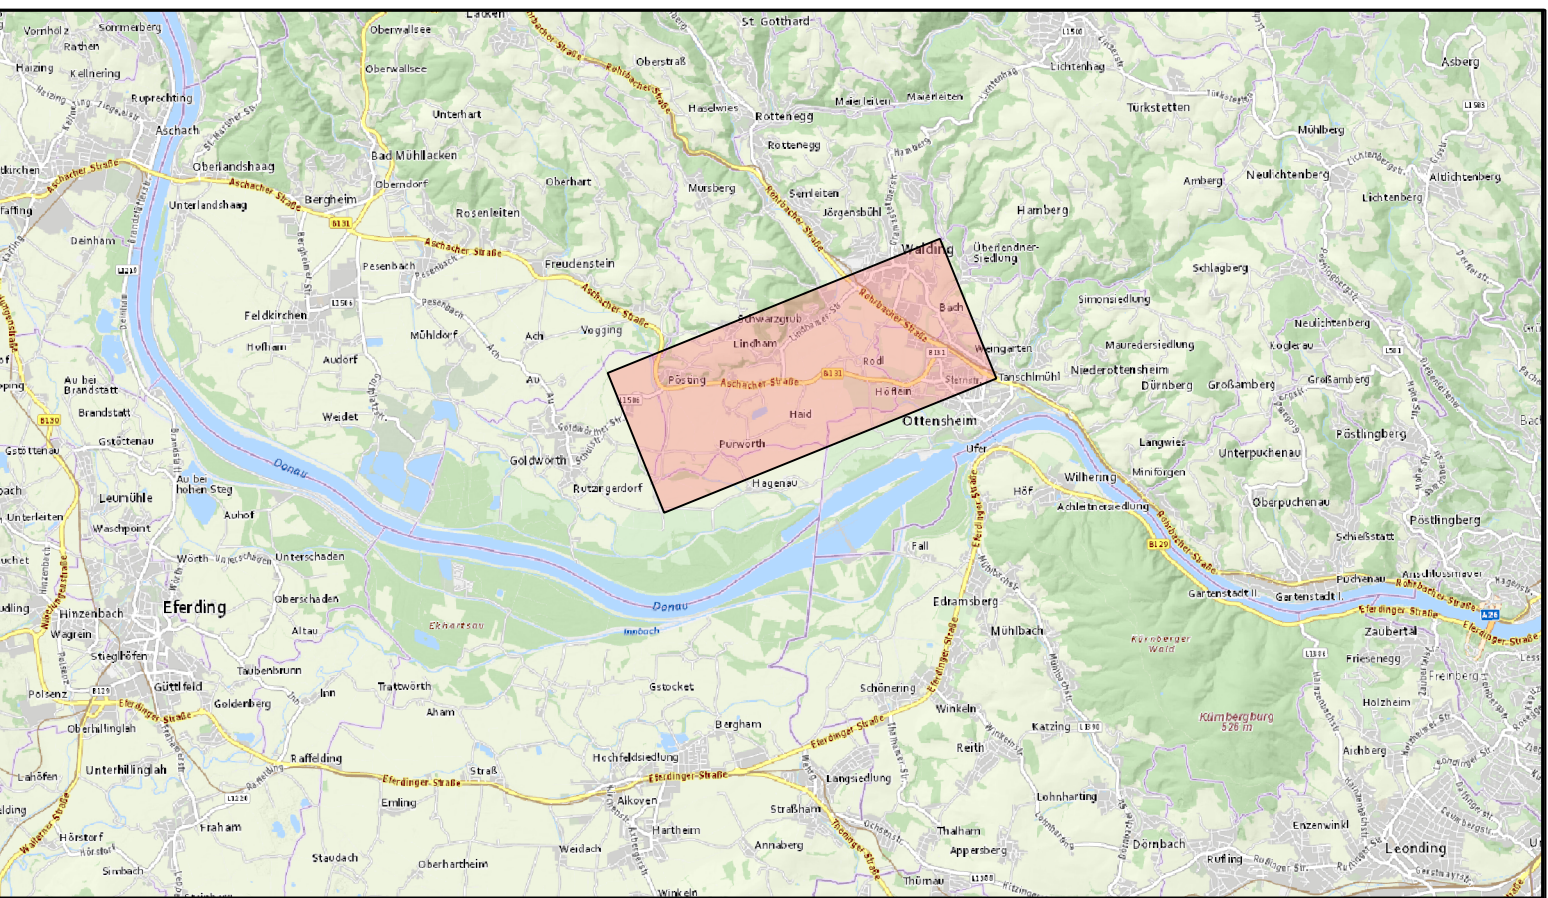

Projekt: **DONAU**
Abflussuntersuchungen in drei
Losen für die Donau bis Ybbs

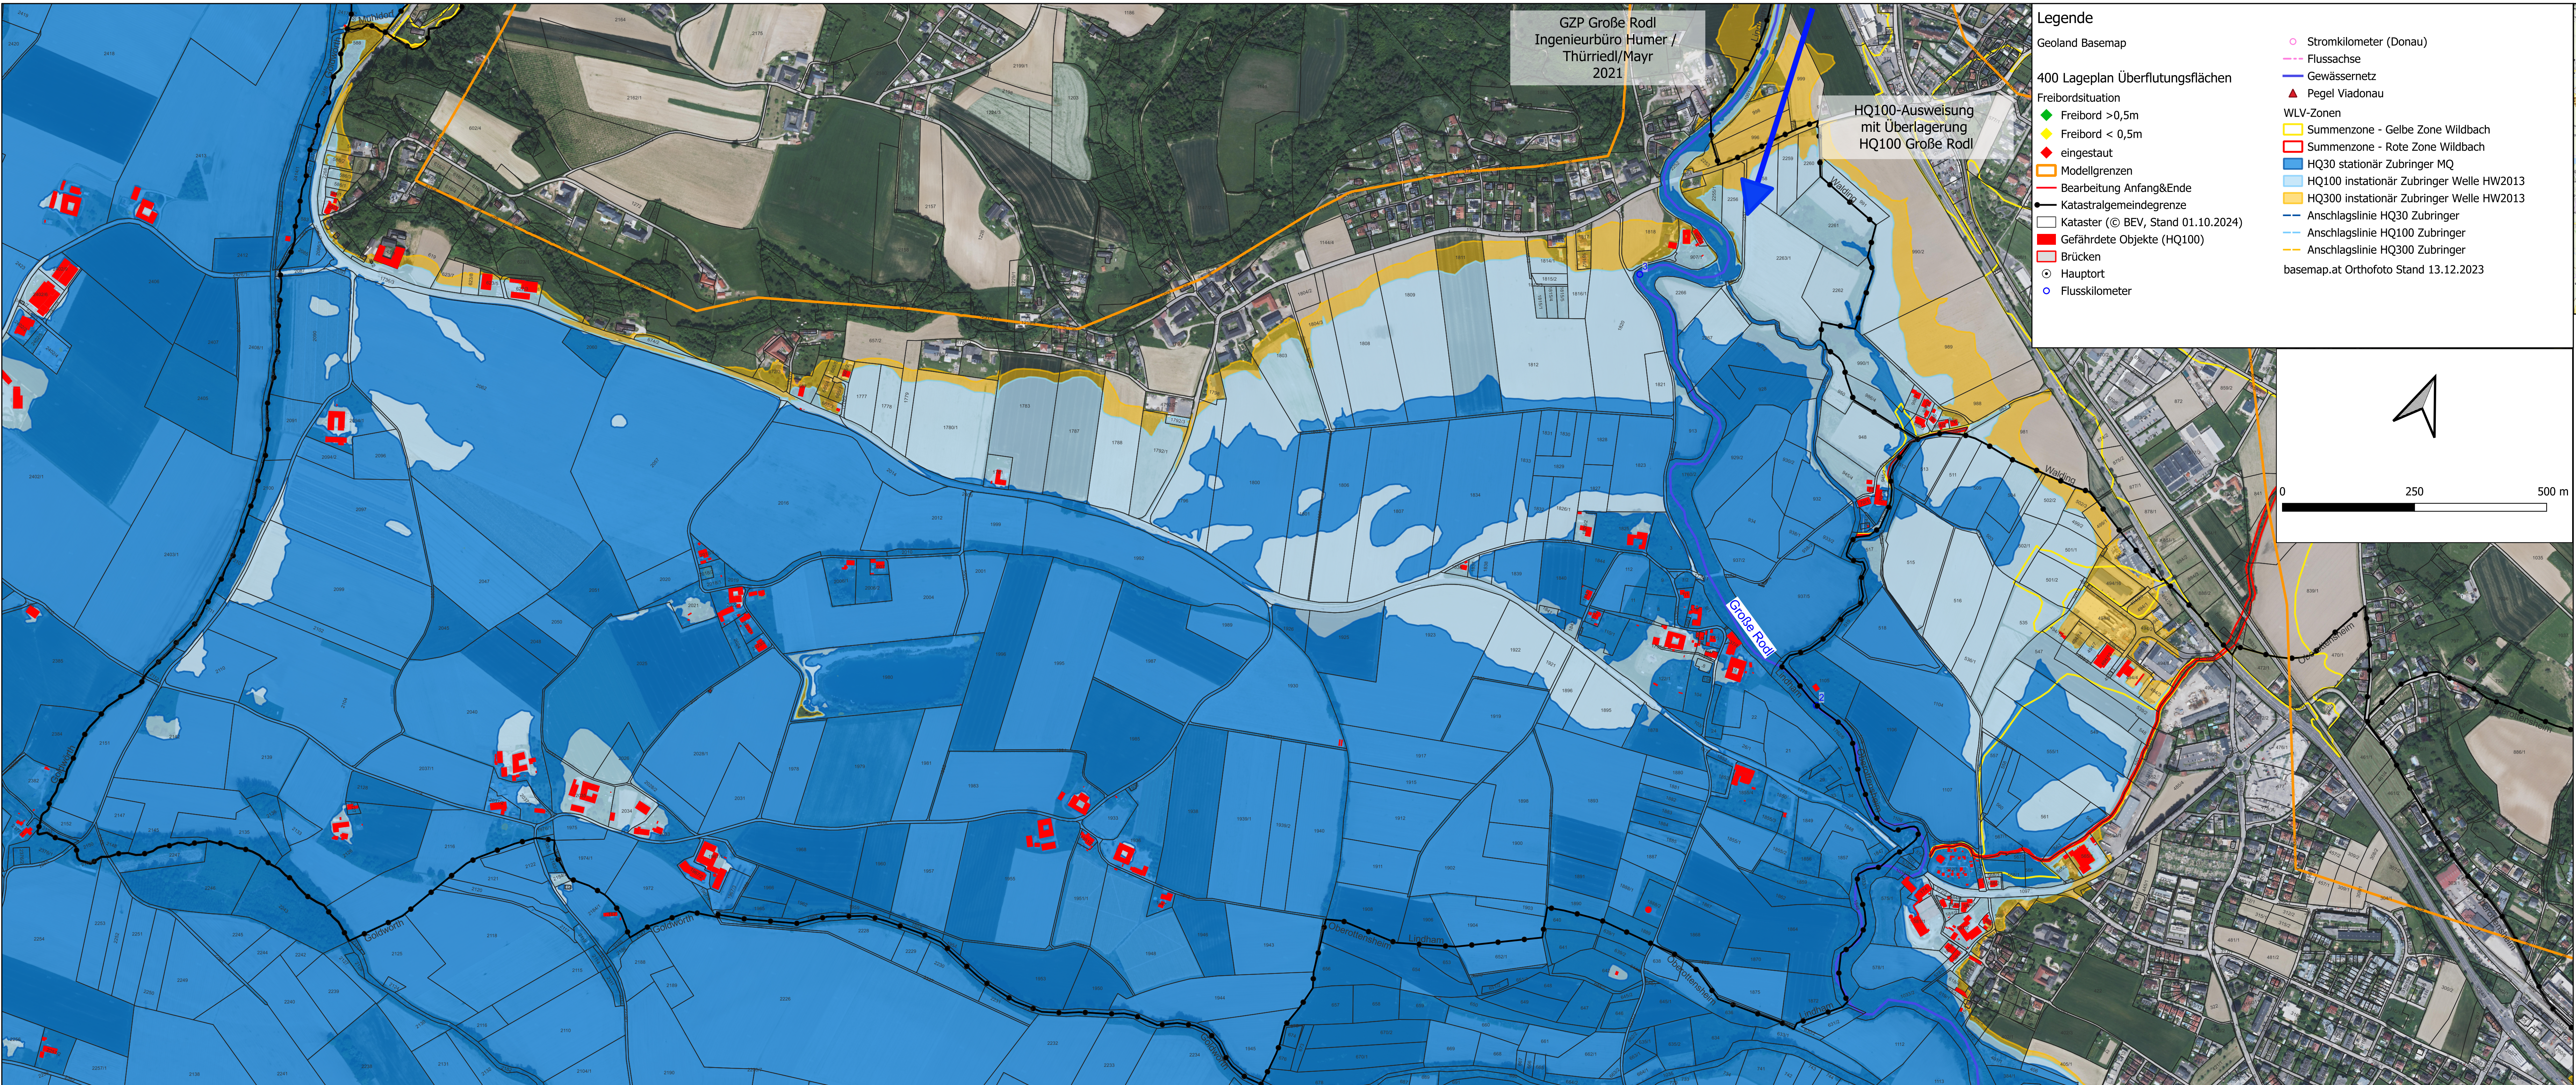

VORABZUG

Auftraggeber: **Amt der Oö. Landesregierung**
Direktion Umwelt- und Wasserwirtschaft
Abteilung Wasserwirtschaft
Gruppe Hochwasserschutz
Kärntnerstraße 10-12, 4021 Linz
Tel. 0732/7720-12417 e-mail: hw.www.post@ooe.gv.at

Planer: **ziviltechniker gmbh**
leithastraße 10, 1200 wien
tel +43 1 313 60-0
wien@wernerconsult.com

werner consult

Planinhalt: Lageplan Überflutungsflächen			Maßstab: 1:5.000
13 Walding			
Geschäftszeichen: 2020053	Projektleiter: GF	Bearbeitet: ES	Ausfertigung:
Plangröße:	Aufgenommen:	Gepüft: GF	Beilage: 413
Plannummer: 2020053 413	Filename: o:\2020\2020053\ES_GZP400 Lageplan Überflutungsflächen.gpx	Gesehen:	Datum: 2025-11-12
Abflussuntersuchung Los 2: Eferdinger Becken			Stand: 2023-07-31