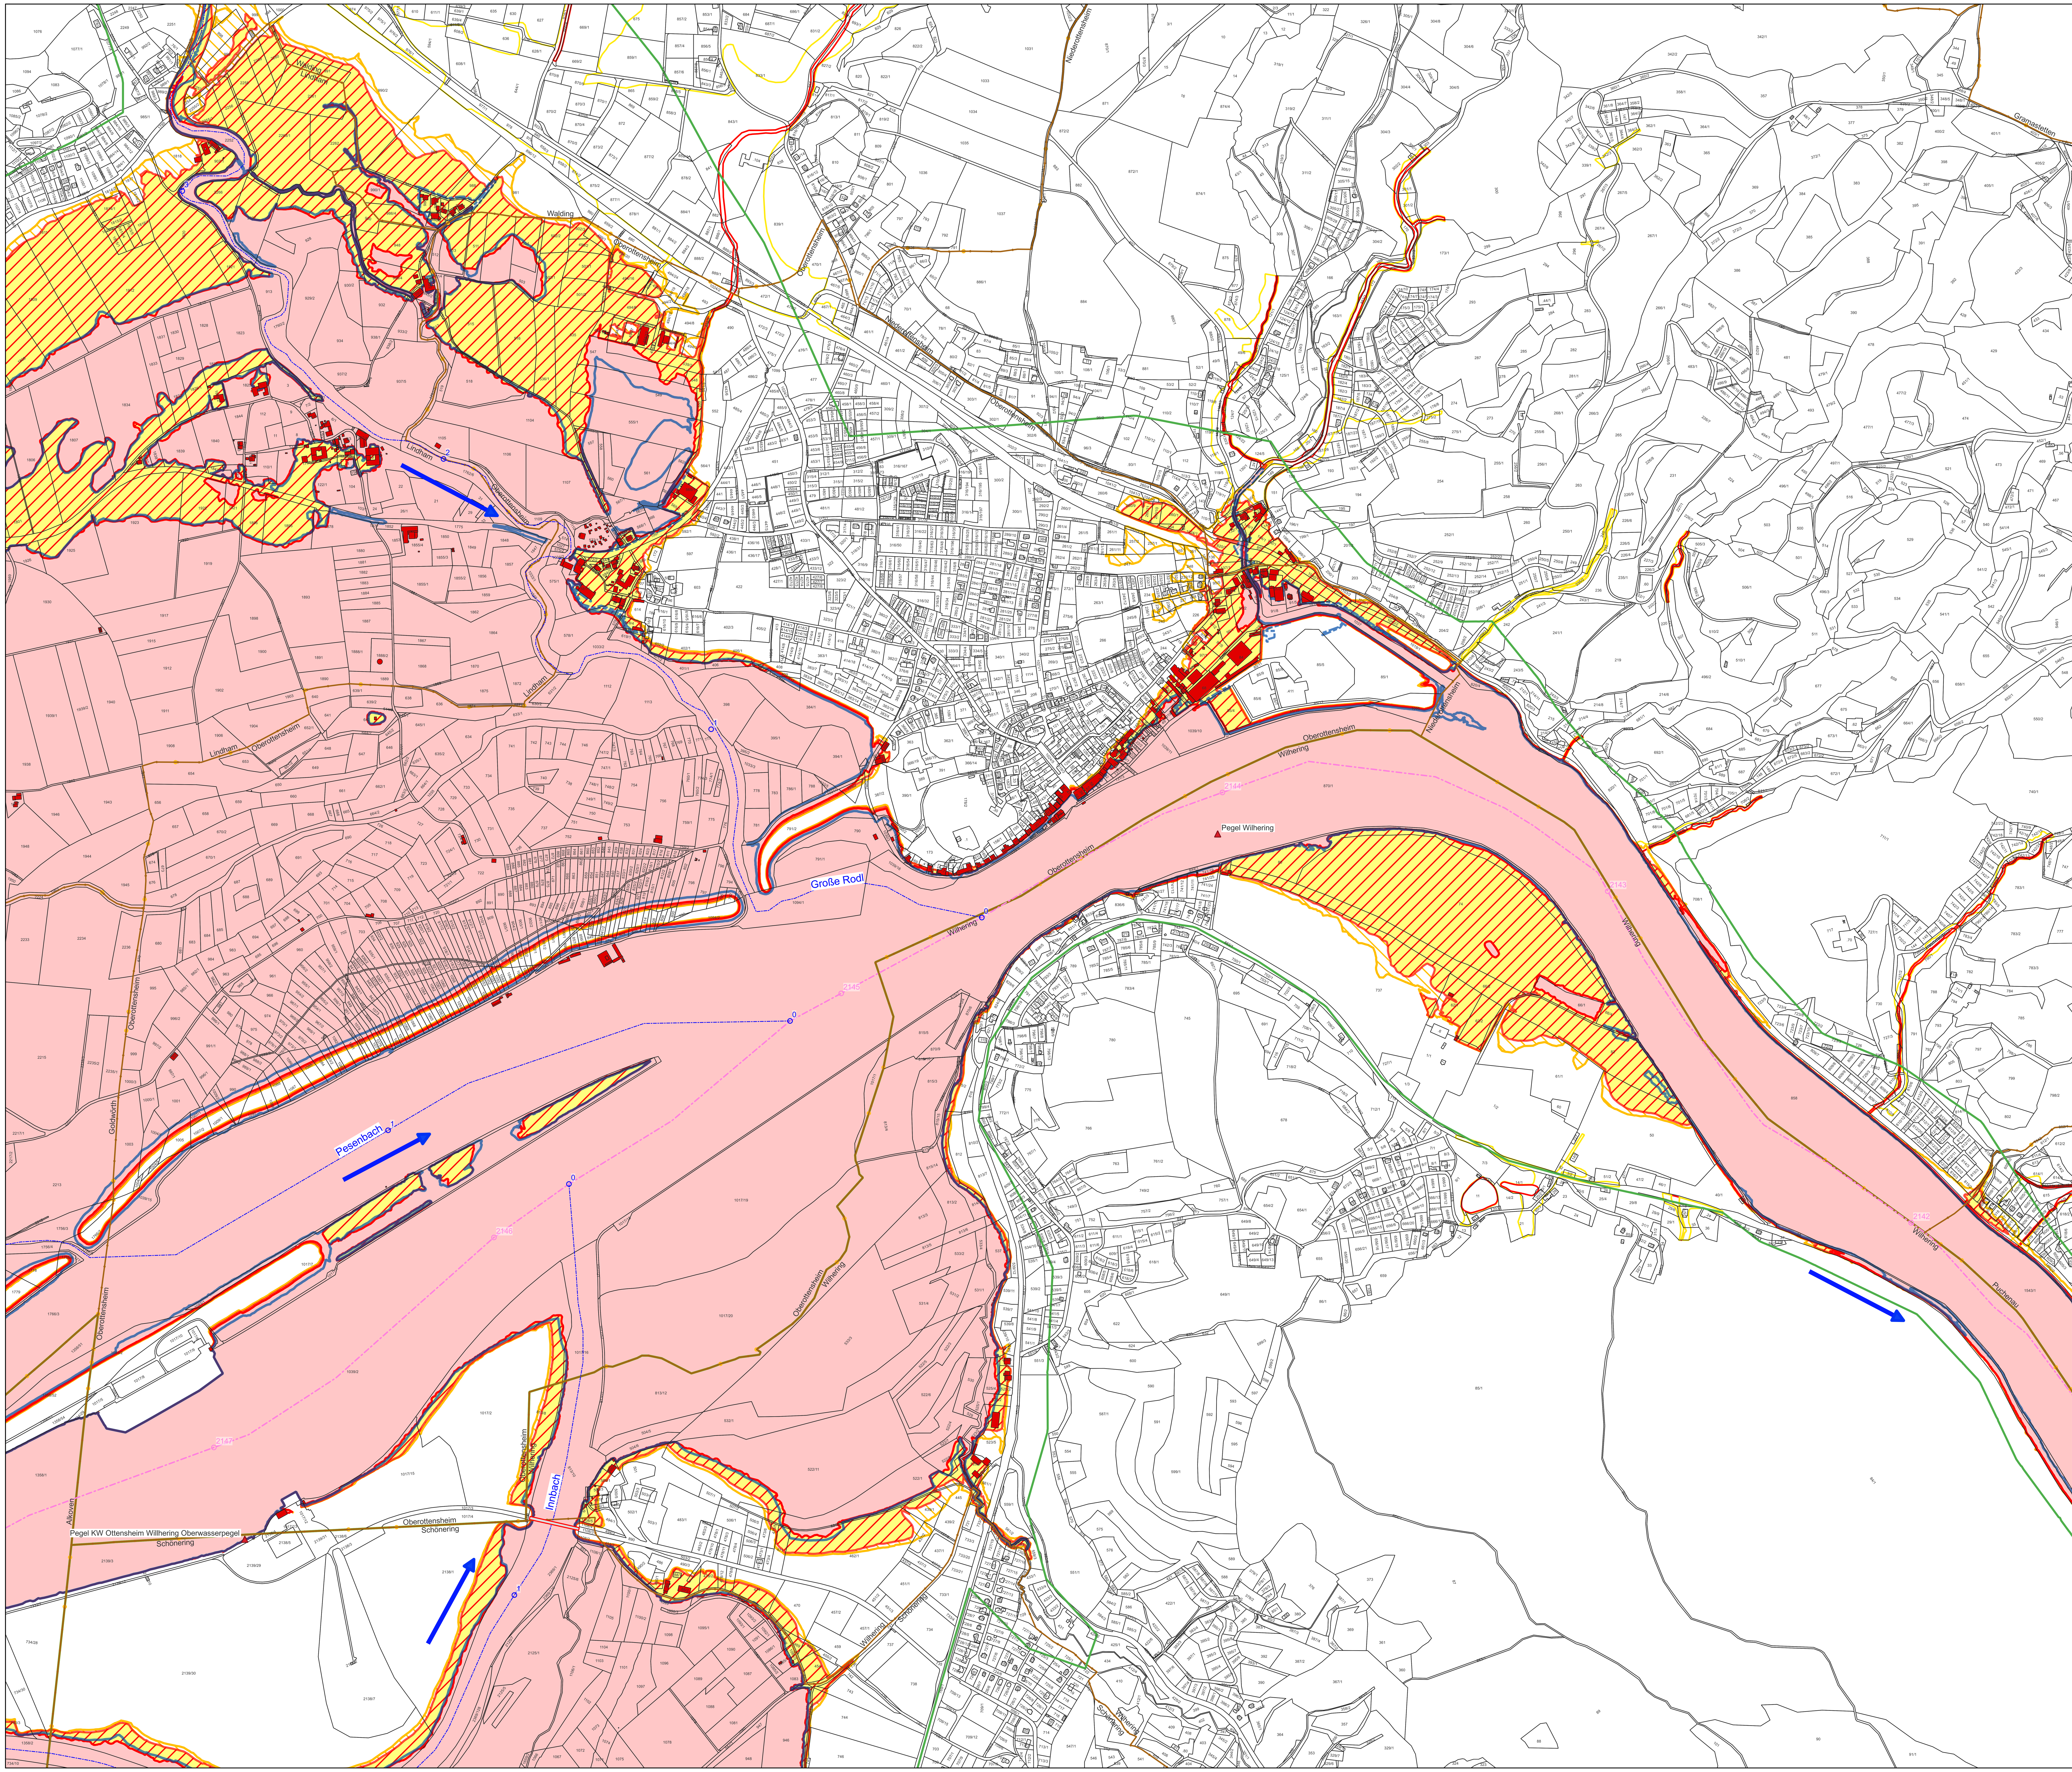

Legende

2200 Lageplan Gefahrenzonen

- Modellgrenzen
- Bearbeitungsgrenzen
- Pegel Viadonau
- Flusskilometer Donau
- Flusskilometer Gewässer
- Flussachse Donau
- Flussachse Gewässer
- Brücken

Verwaltungsgrenze

- Bezirksgrenzen
- Gemeindegrenzen
- Katastralgemeindegrenze
- Kataster (© BEV, Stand 01.10.2024)

- Anschlaglinie HQ30
- Gefährdete Objekte bei HQ100

Gefahrenzonen

- Rote Gefahrenzone
- Gelbe Gefahrenzone

Funktionsbereiche

- Rot-gelb-schraffierter Funktionsbereich
- Blauer Funktionsbereich

Zonen mit Gefährdung niedriger Wahrscheinlichkeit

- Rot-schraffierte Zone
- Gelb-schraffierte Zone

WLV Gefahrenzonen

- Summenzone - Gelbe Zone Wildbach
- Summenzone - Rote Zone Wildbach

Hinweis: der Rot-gelb-schraffierter Funktionsbereich enthält die rote Gefahrenzone.

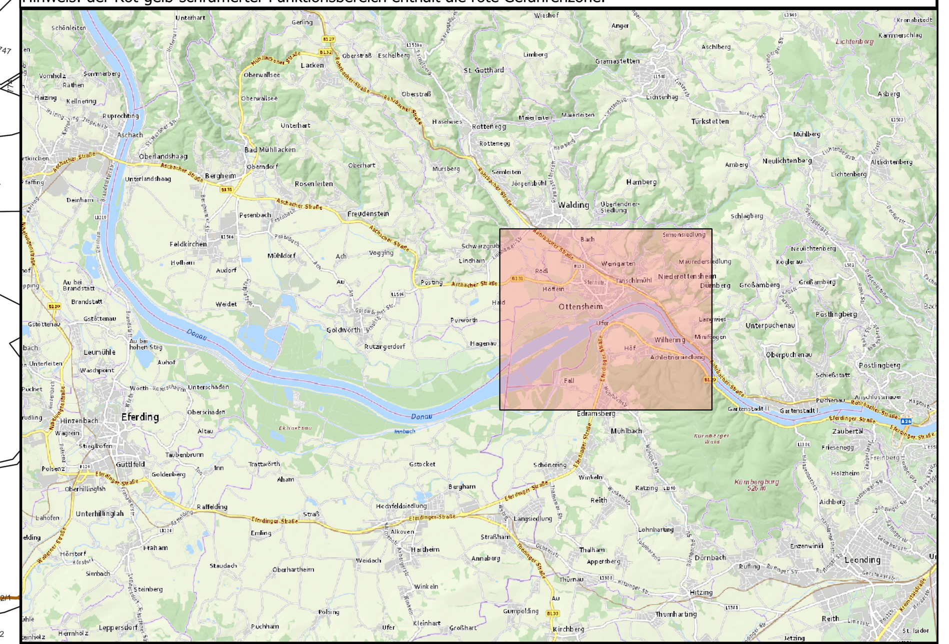

Projekt: **DONAU**
Abflussuntersuchungen in drei Losen für die Donau bis Ybbs

Bundesministerium Land- und Forstwirtschaft, Klima- und Umweltschutz, Regionen und Wasserwirtschaft

LAND OBERÖSTERREICH

VORABZUG

Auftraggeber: **Amt der Oö. Landesregierung**
Direktion Umwelt- und Wasserwirtschaft
Abteilung Wasserwirtschaft
Gruppe Hochwasserschutz
Kärntnerstraße 10-12, 4021 Linz
Tel. 0732/7720-12417 e-mail: hw.ww.post@ooe.gv.at

Planer:
ziviltechniker gmbh
leithastraße 10, 1200 wien
tel +43 1 313 60-0
wien@wernerconsult.com
werner consult

Planinhalt:			Maßstab:
Lageplan Gefahrenzonen und Funktionsbereiche 14 Ottensheim			1:5.000
Geschäftszeichen: 2020053	Projektleiter: GF	Bearbeitet: EsC	Ausfertigung:
Plangröße:	Aufgenommen:	Geprüft: GF	Beilage: 2214
Plannummer: 2020053 2214	Filename: O:\2020\2020053\E5_GIS\2200_LP_GZP.qgz	Gesehen:	Datum: 2025-11-12
Abflussuntersuchung Los 2: Eferdinger Becken			Stand: 2023-07-31