


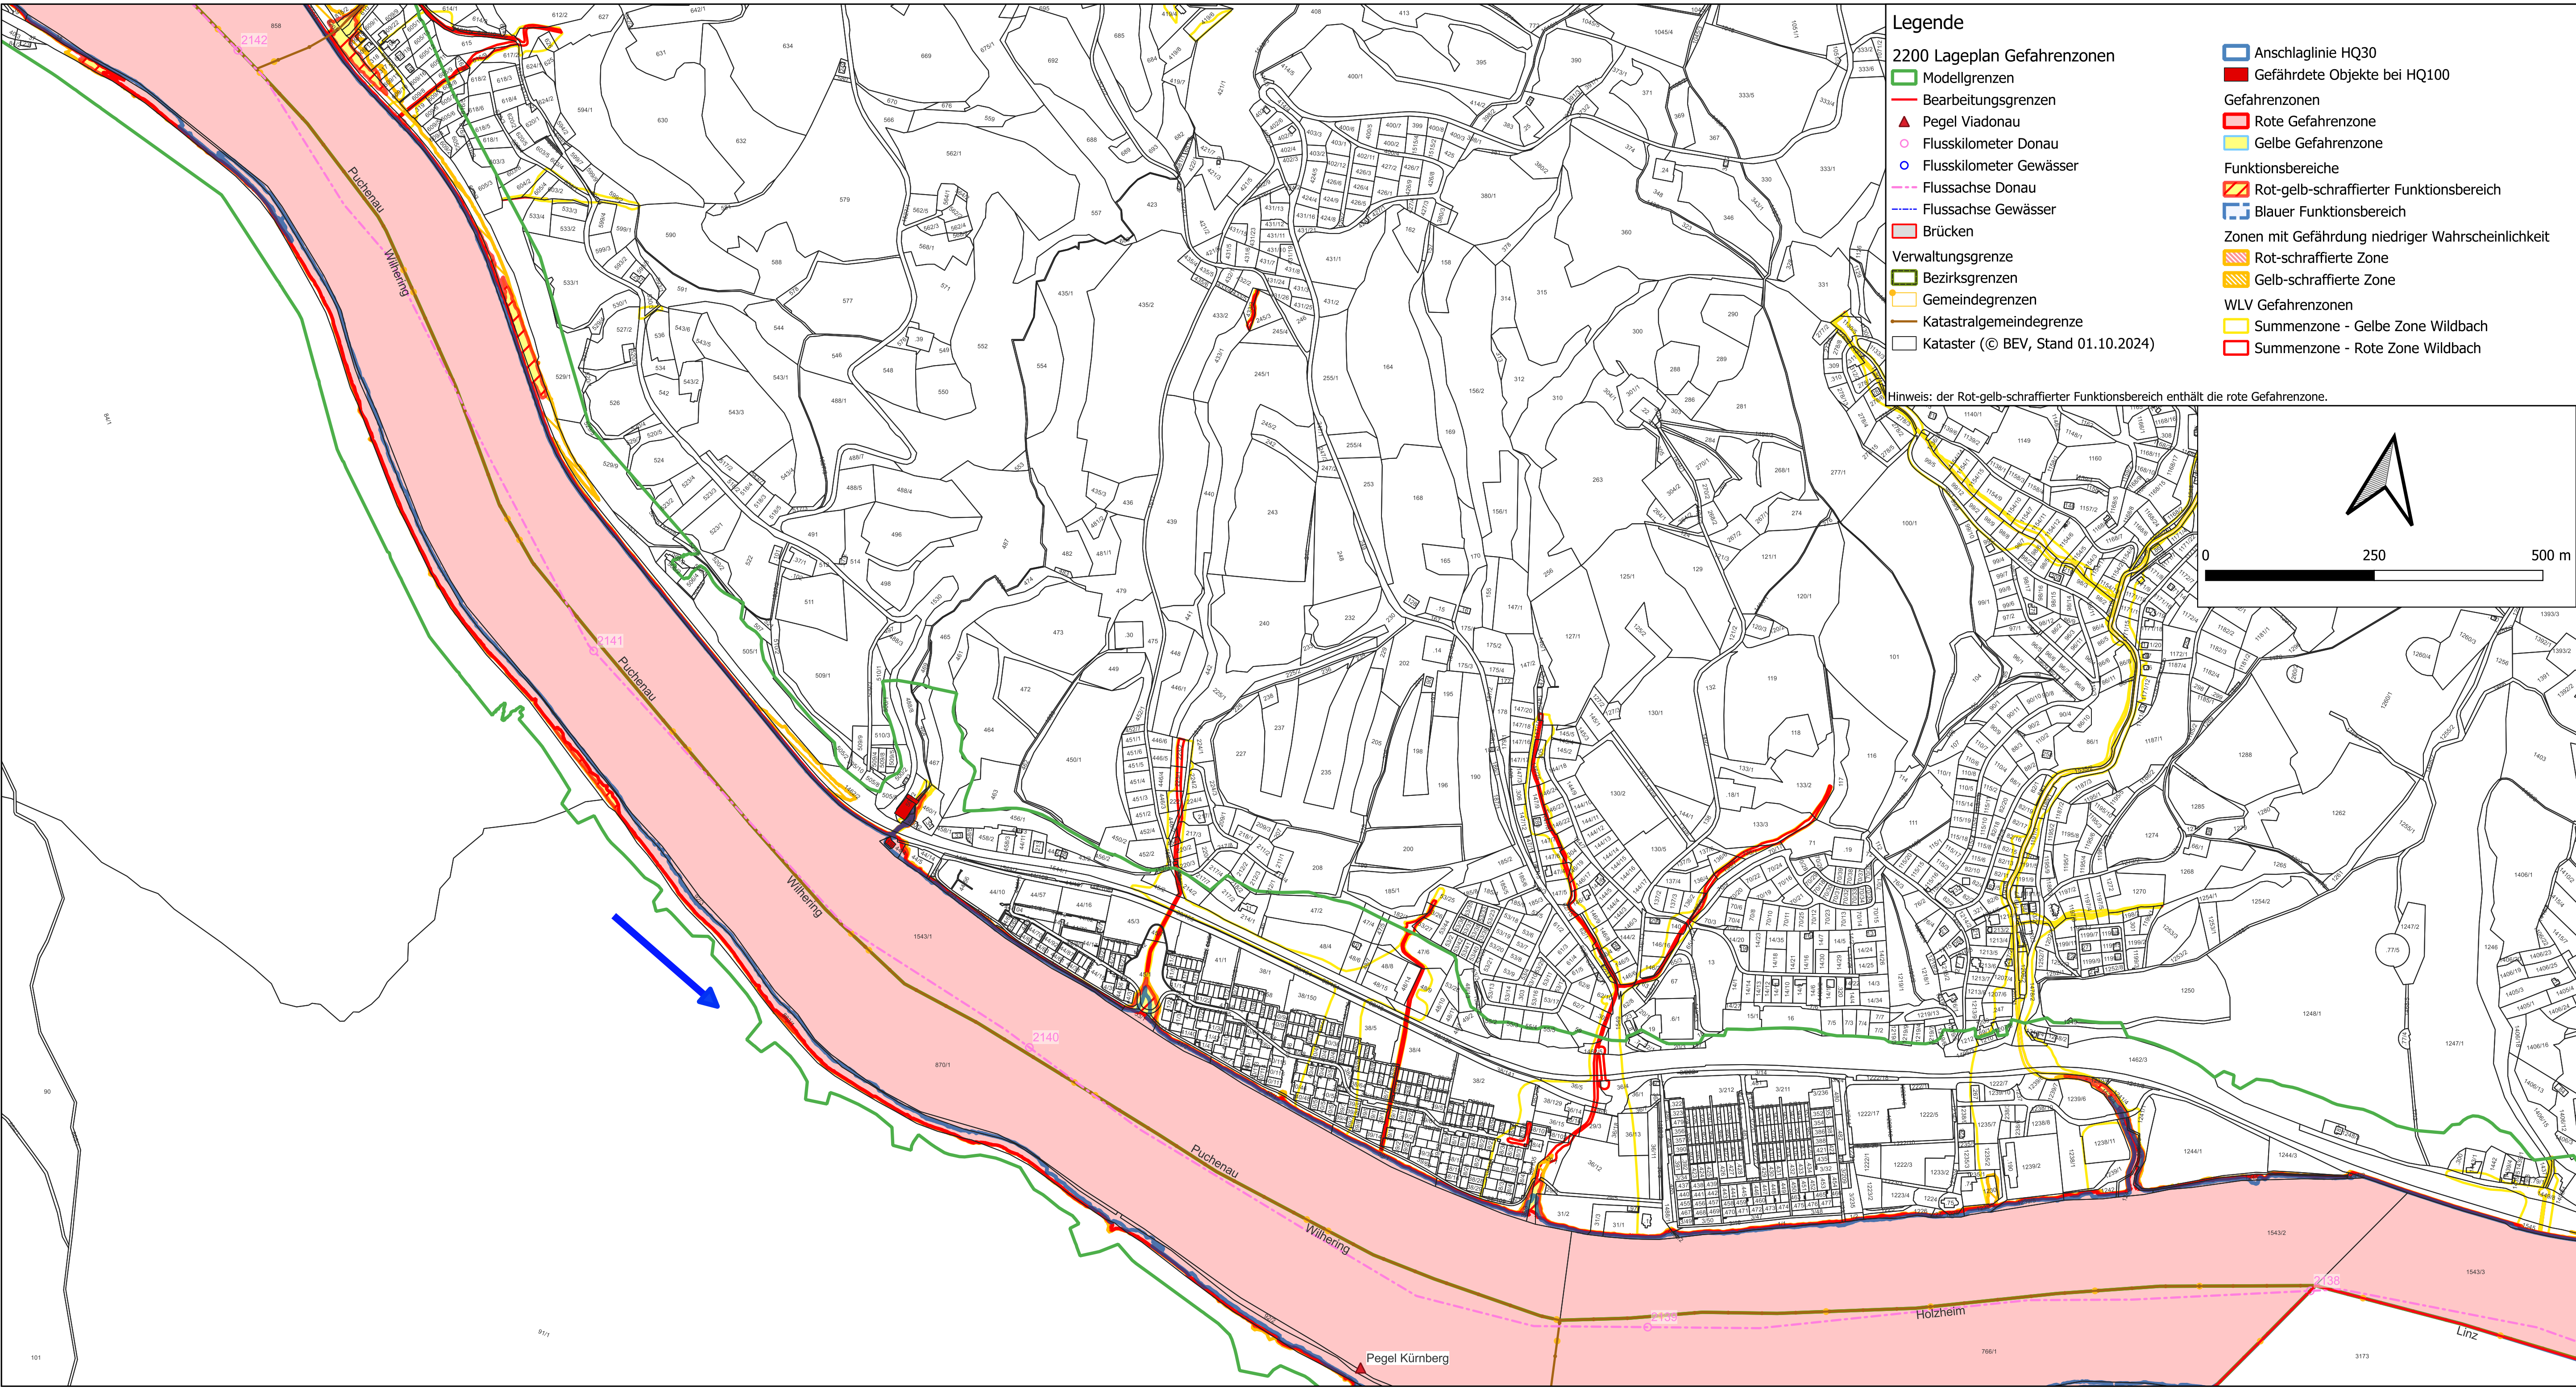

Legende

2200 Lageplan Gefahrenzonen

Modellgrenzen

Bearbeitungsgrenzen

Pegel Viadonau

Flusskilometer Donau

Flusskilometer Gewässer

Flussachse Donau

Flussachse Gewässer

Brücken

Verwaltungsgrenze

Bezirksgrenzen

Gemeindegrenzen

Katastralgemeindegrenze

Kataster (© BEV, Stand 01.10.2024)

Gefahrenzonen

Rote Gefahrenzone

Gelbe Gefahrenzone

Funktionsbereiche

Rot-gelb-schraffierter Funktionsbereich

Blauer Funktionsbereich

Zonen mit Gefährdung niedriger Wahrscheinlichkeit

Rot-schraffierte Zone

Gelb-schraffierte Zone

WLV Gefahrenzonen

Summenzone - Gelbe Zone Wildbach

Summenzone - Rote Zone Wildbach

Anschlaglinie HQ30

Gefährdete Objekte bei HQ100

Hinweis: der Rot-gelb-schraffierter Funktionsbereich enthält die rote Gefahrenzone.

0

250

500 m

North arrow

Projekt:

DONAU

Abflussuntersuchungen in drei

Losen für die Donau bis Ybbs

Bundesministerium

Land- und Forstwirtschaft,

Klima- und Umweltschutz,

Regionen und Wasserwirtschaft

LAND

OBERÖSTERREICH

ober

österreich

Auftraggeber:

Amt der Oö. Landesregierung

Direktion Umwelt- und Wasserwirtschaft

Abteilung Wasserwirtschaft

Gruppe Hochwasserschutz

Kärntnerstraße 10-12, 4021 Linz

Tel. 0732/7720-12417 e-mail: hw.wv.post@ooe.gv.at

Planer:

ziviltechniker gmbh

leithastraße 10, 1200 wien

tel +43 1 313 60-0

wien@wernerconsult.com

Planinhalt:

Lageplan Gefahrenzonen und Funktionsbereiche

15 Puchenu

Maßstab:

1:5.000

Geschäftszeichen:

2020053

Projektleiter:

GF

Bearbeitet:

ESC

Ausfertigung:

Plangröße:

Aufgenommen:

Geprüft:

GF

Beilage:

2215

Plannummer:

2020053 2215

Filename:

D:\2020\2020053\JES_GIS\2200_LP_S2P.apr

Gesehen:

Datum:

2025-11-12

Stand:

2023-07-31

Abflussuntersuchung

Los 2: Eferdinger Becken